


Výkres propustku
SO 152 - Propustky na p.p.č. 1651
v k.ú. Habrovany u Řehlovic (VPC3)

Půdorys

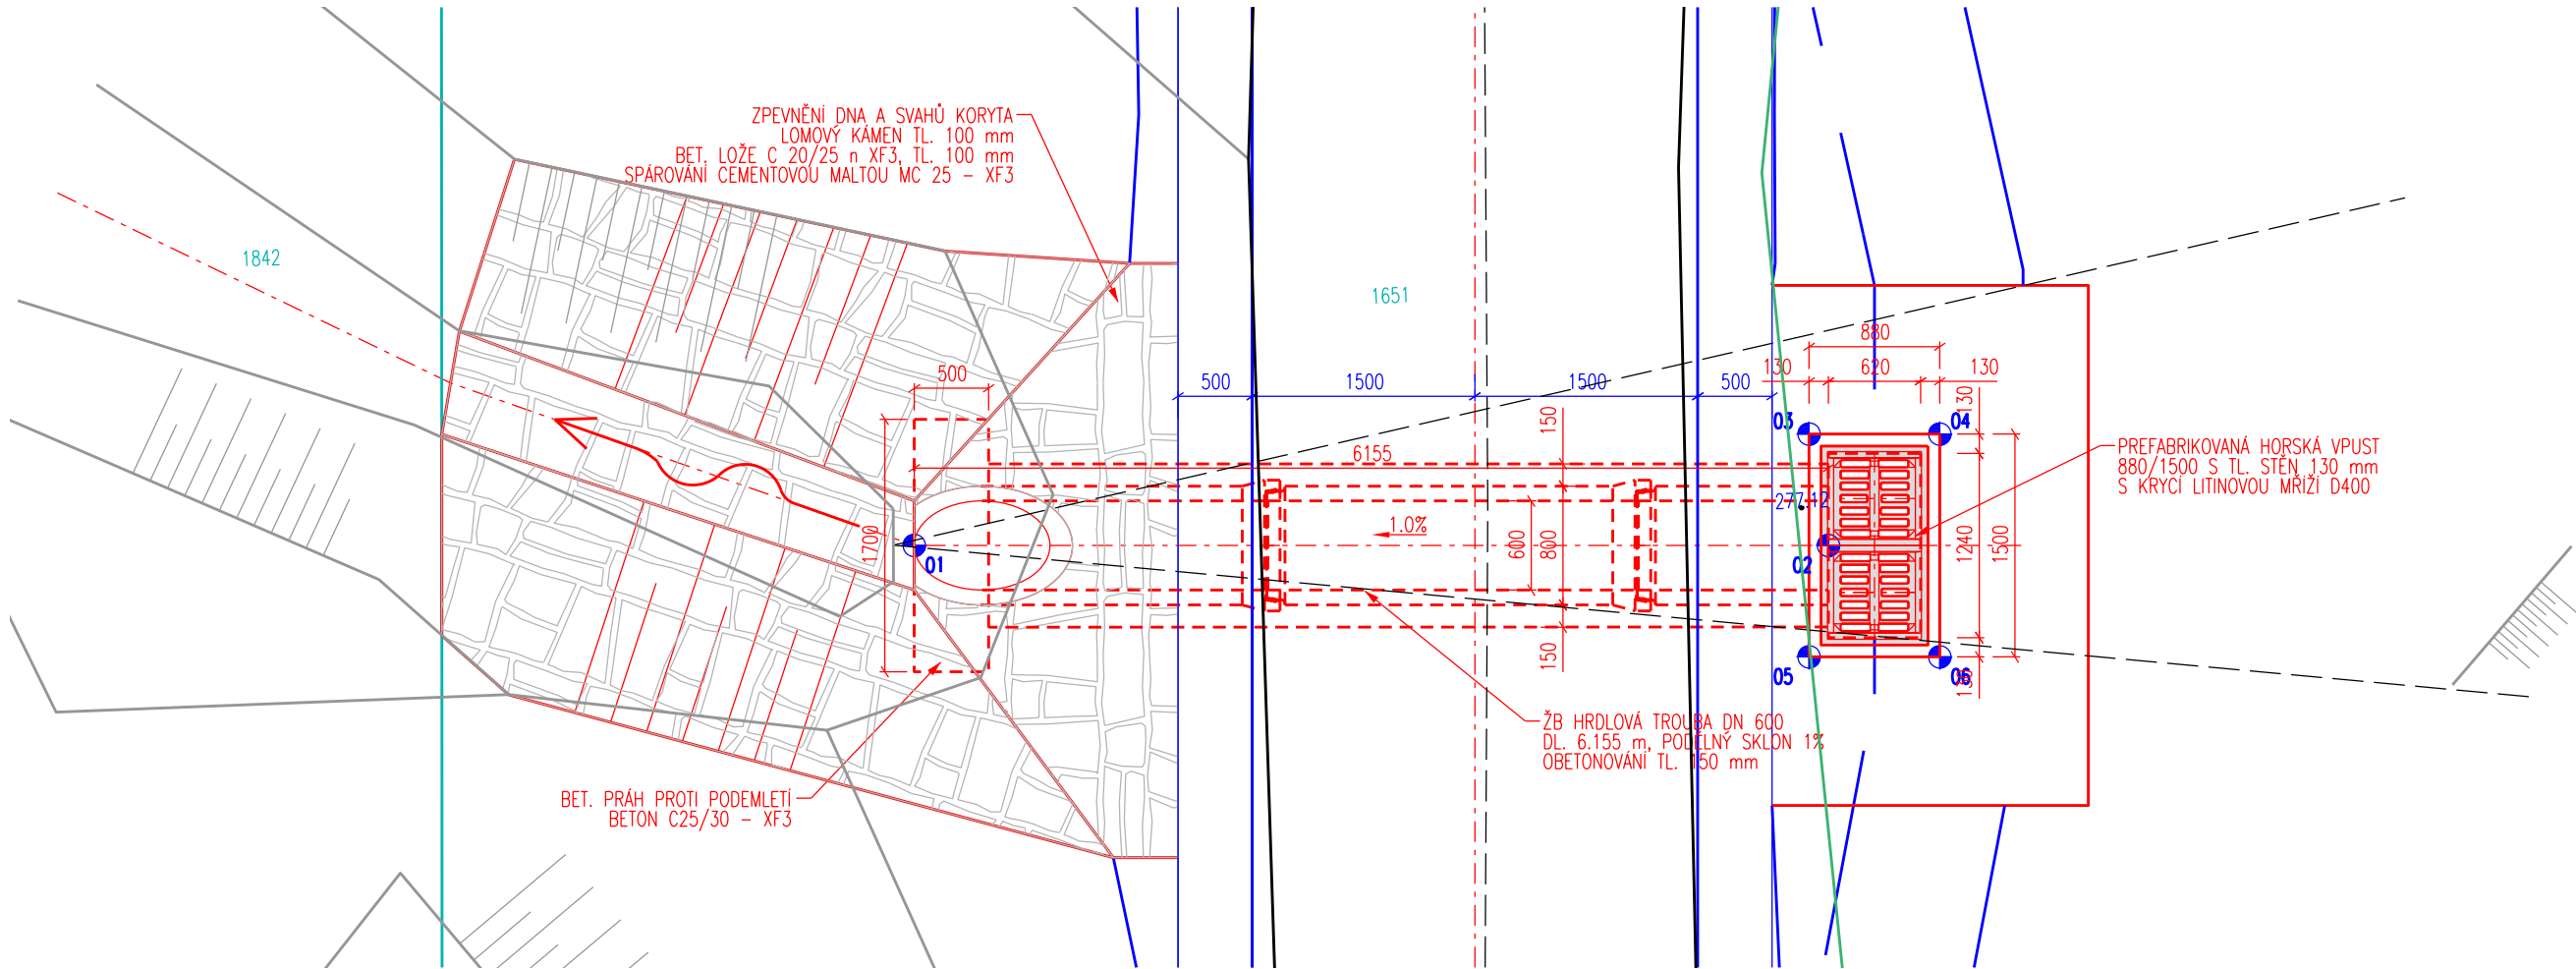

LEGENDA:

- KOMUNIKACE HRANY VOZOVKY A TERÉNU
- KOMUNIKACE OSA
- KOMUNIKACE KRAJNICE
- KOMUNIKACE DRENÁŽ
- PROPUSTEK HRANY
- PROPUSTEK OSA
- PROPUSTEK SKRYTÉ
- ZPEVNĚNÍ LOMOVÝM KAMENEM


LEGENDA POLOHOVIS:

- KOMUNIKACE HRANY
- TERÉN
- KN - HRANICE PARCEL
- KN - VNITŘNÍ KRESBA PARCEL


SOUŘADNICE HLAVNÍCH BODŮ:

Č.B.	X	Y	Z
01	981277.68	765439.02	275.96
02	981277.94	765432.87	276.02
03	981277.19	765432.97	
04	981277.22	765432.09	275.70
05	981278.69	765433.03	(277.00)
06	981278.72	765432.15	

Podélný řez

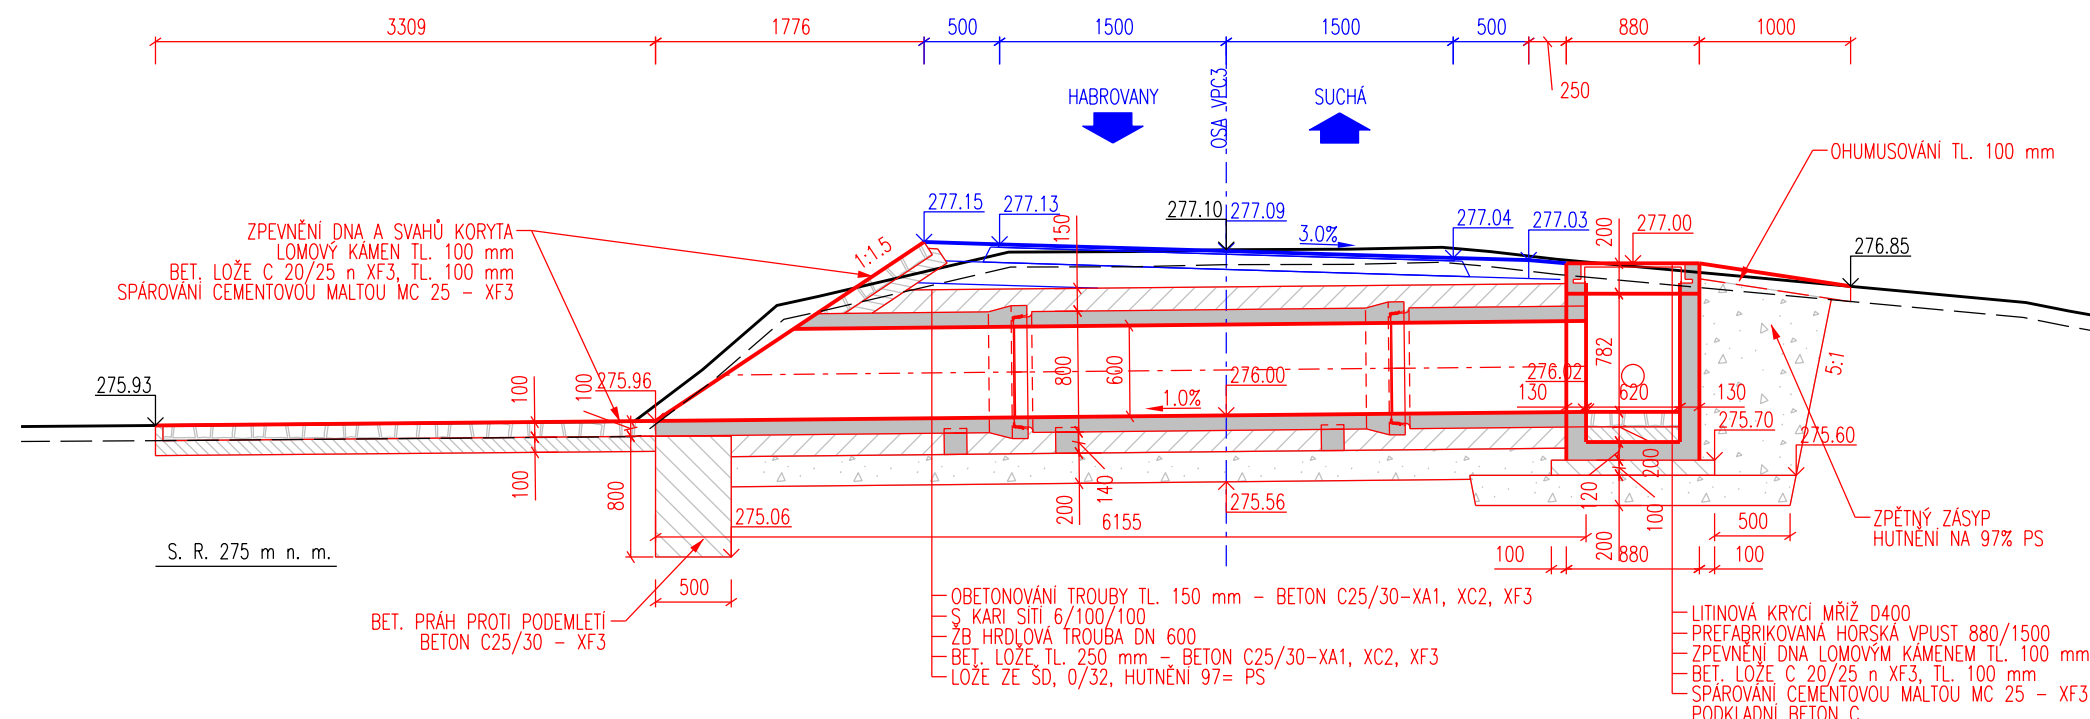

Vzorové uložení

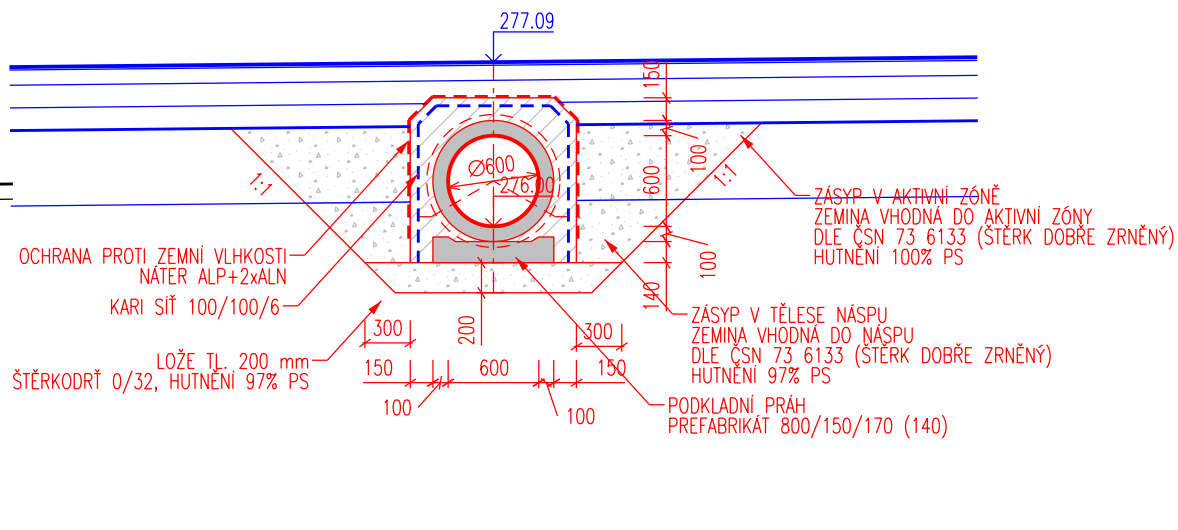

AZ CONSULT, spol. s r.o.

Číslo zakázky.....21/033

Výrobek uvolněn k použití

Datum.....IX/2021

VÝŠKOVÝ SYSTÉM: Bpv
SOUŘADNICOVÝ SYSTÉM: JTSK

Odpov. proj.:		
Vypracoval:		
Kontroloval:		
Kraj:	Ústecký	Místo: Habrovany u Řehlovic
Objednatel:	Státní pozemkový úřad, Husinecká 1024/11a, 130 00 Praha 3 - Žižkov	
Akte:	PSZ Radejčín, Habrovany, Řehlovice, Stadice	
Objekt:	SO 152 - Propustky na p.p.č. 1651 v k.ú. Habrovany u Řehlovic (VPC3)	
Výkres:	Výkres propustku	
DOKUMENTACI LZE UŽÍVAT POUZE VE SMYSLU PŘÍSLUŠNÉ SMLOUVY O DÍLO. KOPIOVÁNÍ A ROZŠÍŘOVÁNÍ POUZE PO PŘEDCHOZÍM SOUHLASU AZ CONSULT spol. s r.o.		
Zn. souboru:	...	
Stupeň:	DUSP/PDPS	Formát: 4 x A4
Č. zak.:	21/033	Č. paré :
Datum:	IX/2021	
Měřítko:	1:50	Č. přílohy: D.1.2.5.2