


- LEGENDA:**
- KOMUNIKACE HRANY VOZOVKY A TERÉNU
 - KOMUNIKACE OSA
 - KOMUNIKACE KRAINICE
 - KOMUNIKACE DRENÁŽ
 - KOMUNIKACE PŘÍPOJKA
 - KOMUNIKACE LINIOVÝ ŽLAB
 - ROZHLÉDOVÉ POMĚRY
- LEGENDA POLOHOUPIS:**
- KOMUNIKACE HRANY
 - BETON
 - TERÉN
 - TRHLINY VE VOZOVCE
 - OPLOČENÍ DRATĚNÉ
 - KN - HRANICE PARCEL
 - KN - VNITŘNÍ KRESBA PARCEL

SEZNAM OBJEKTŮ:

SO 102.3 - VPC 3 na p.p.č. 1651 v k.ú. Habrovany u Řehlovic
SO 102.3 - VPC 4 na p.p.č. 1791 v k.ú. Habrovany u Řehlovic

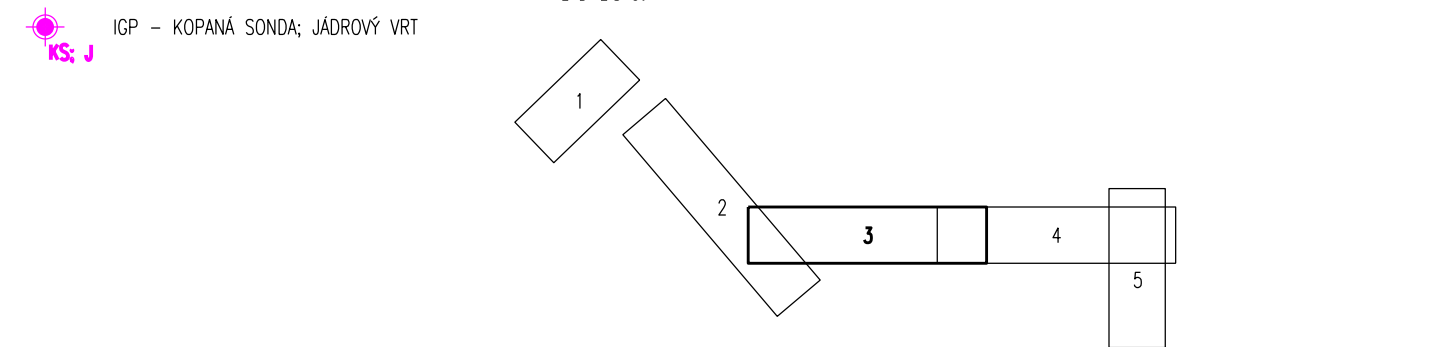

KACENÍ DŘEVIN

KS 03-33

OBNOVA ZELENĚ

NS 02-26

IGP - KOPANÁ SONDA; JÁDROVÝ VRT

KS J

VÝŠKOVÝ SYSTÉM: Bvp
SOURADNICOVÝ SYSTÉM: JTSK

Číslo zakázky: 21/033
Výrobek uvolněn k použití

Datum: IX/2021

Adresant:	PSZ Radejčín, Habrovany, Řehlovice, Stadice	
Stupeň:	DUSP/PDPS	Formát: 6 x A4
Č. zak.:	21/033	Č. par.:
Datum:	IX/2021	Č. příloh:
Měřítko:	1:500	C.4.2.3

Speciální situační výkres - část 3

AZ CONSULT, spol. s r.o.

Číslo zakázky 21/033

Výrobek uvolněn k použití

Datum IX/2021

3

3

3

3

3

3

3

3

3

3

3

3

3

3

3

3

3