



Váš dopis zn.:
ze dne: 13. 07. 2021
Naše značka: SCVKZAD109825
Vyřizuje: [redacted]
Datová schránka: f7rf9ns
Telefon: [redacted]
Email: [redacted]
Datum: 15. 07. 2021

AZ Consult, spol. s r.o.
Klíšská 1334/12
Ústí nad Labem
400 01


Vyjádření společnosti Severočeské vodovody a kanalizace, a.s.

Název akce:	Část 1: PD a AD - PSZ Radejčín, Habrovany, Řehlovice, Stadice - HABROVANY
Účel vyjádření:	Existence zařízení ve správě SČVK
Zájmové území:	Okres: Ústí nad Labem
	Obec: Habrovany
	Část obce, ulice, č.p.: Habrovany u Řehlovic
	Katastrální území, parcelní číslo: Habrovany u Řehlovic
Žadatel:	AZ Consult, spol. s r.o. [redacted]
Adresa, tel., e-mail	Tel.: 724 087 849; e-mail: [redacted]
Vlastník dotčené IS	SVS
Předchozí vyjádření a rozhodnutí	Nejsou
Platnost vyjádření:	jeden rok ode dne vyhotovení (v případě, že Váš zájem nadále trvá, požádejte před uplynutím této lhůty o prodloužení platnosti vyjádření)

Ve výše uvedeném zájmovém území **se nachází** zařízení provozovaná společností Severočeské vodovody a kanalizace, a.s. a jejich ochranná nebo bezpečnostní pásma. Konkrétně se jedná o:

- Vodovodní řady do DN 500
- Vodovodní řady přiváděcí do DN 500
- El. vedení

Uvedená zařízení jsou zakreslena v příloze, jež je nedílnou součástí poskytnuté informace. Zákresy liniových vedení slouží pouze jako orientační informace o jeho existenci a nenahrazuje skutečné umístění zařízení v zájmovém území. Skutečné umístění zařízení je nutno zjistit vytýčením přímo na místě, nejlépe před zahájením projektových prací. V případě nejasností budou provedeny kopané sondy či vytýčení inspekční kamerou. Stavebník je povinen neprodleně ohlásit případné poškození vodohospodářského zařízení provozovateli. Stavebník odpovídá za eventuální škodu na vodohospodářském zařízení způsobenou svojí činností.

 



Případná existence vodovodních či kanalizačních přípojek jiných objektů není předmětem tohoto stanoviska. Se žádostí o informaci o existenci přípojek se obrazejte na vlastníky přípojek, kdy vlastníkem vodovodní nebo kanalizační přípojky, popřípadě její části zřízených před nabytím účinnosti zákona č. 274/2001 Sb. Zákona o vodovodech a kanalizacích v platném znění, je vlastník pozemku nebo stavby připojené na vodovod nebo kanalizaci, neprokáže-li se opak.

V případě, že Vám byl na Vaši žádost poskytnut vektorový zákres sítě, Vás upozorňujeme, že tato data mohou být využita pouze pro účely záměru, na které bylo vyjádření vydáno a nemohou být poskytována třetím osobám, případě jakkoliv dále využívána.

Vytýčení skutečného umístění zařízení ve správě společnosti Severočeské vodovody a kanalizace, a.s. je nutné objednat na tel. [REDACTED]

Pro provádění zemních, stavebních a ostatních prací v ochranném a bezpečnostním pásmu zařízení ve správě Severočeských vodovodů a kanalizací, a.s. Teplice požadujeme plně respektovat toto zařízení a to za dodržení všech předpisů a norem, které se k této činnosti vztahují.


V případě, že dojde ke střetu se zařízením v naší správě, jste povinen toto neprodleně oznámit na tel. [REDACTED] a projednat s naší společností.

Při odkrytí zařízení ve správě Severočeských vodovodů a kanalizací, a.s. Teplice v průběhu prováděných prací požadujeme toto před zásypem protokolárně předat naší společnosti. Dojde-li ke vstupu do ochranného pásma v průběhu prováděných prací, je potřeba tuto skutečnost neprodleně oznámit naší společnosti.

Při případném nedodržení těchto podmínek bude naše společnost požadovat náhradu způsobených škod a uvedení vzniklých nesrovnalostí do souladu s právními předpisy a normami.


Poskytnutá informace nenahrazuje stanovisko k projektové dokumentaci pro vydání příslušného rozhodnutí.


Obečné technické podmínky pro střety se zařízením ve správě Severočeských vodovodů a kanalizací, a. s. jsou k dispozici na www.scvk.cz.

 

Příloha:

1. Situace a orientační zákres s vyznačeným zařízením provozovaným společností Severočeské vodovody a kanalizace, a.s.
2. Zákres ve formátu DGN.

 

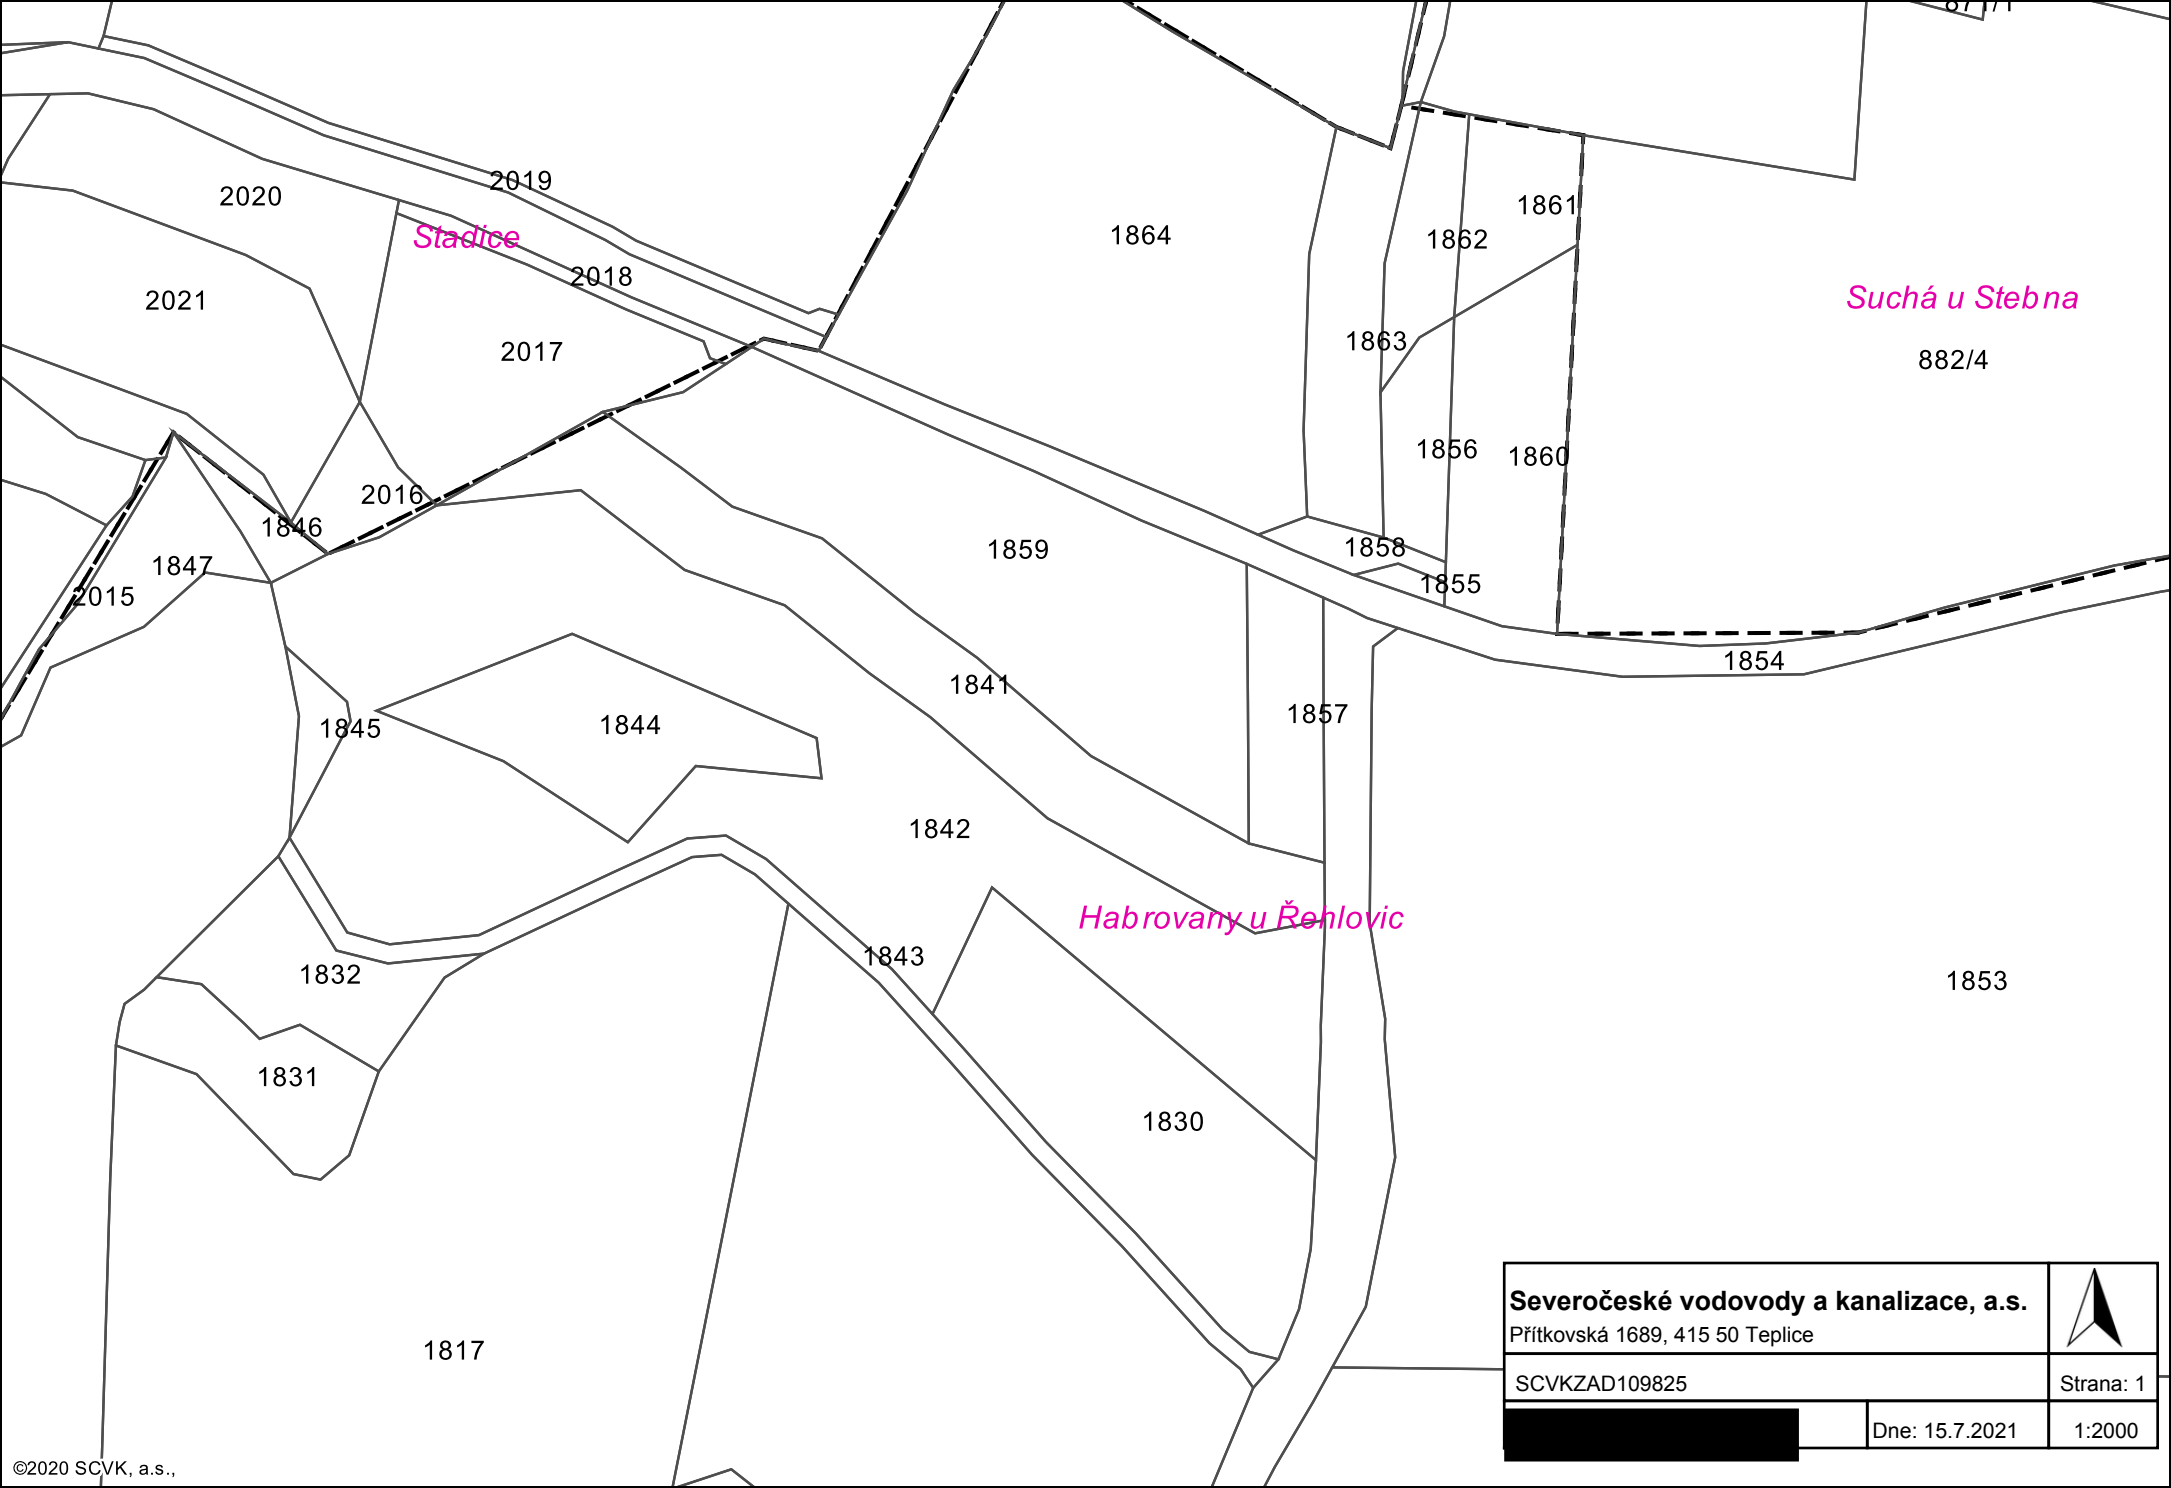

Severočeské vodovody a kanalizace, a.s.

Přítkovská 1689, 415 50 Teplice


SCVKZAD109825

Dne: 15.7.2021

Strana: 1


1:2000

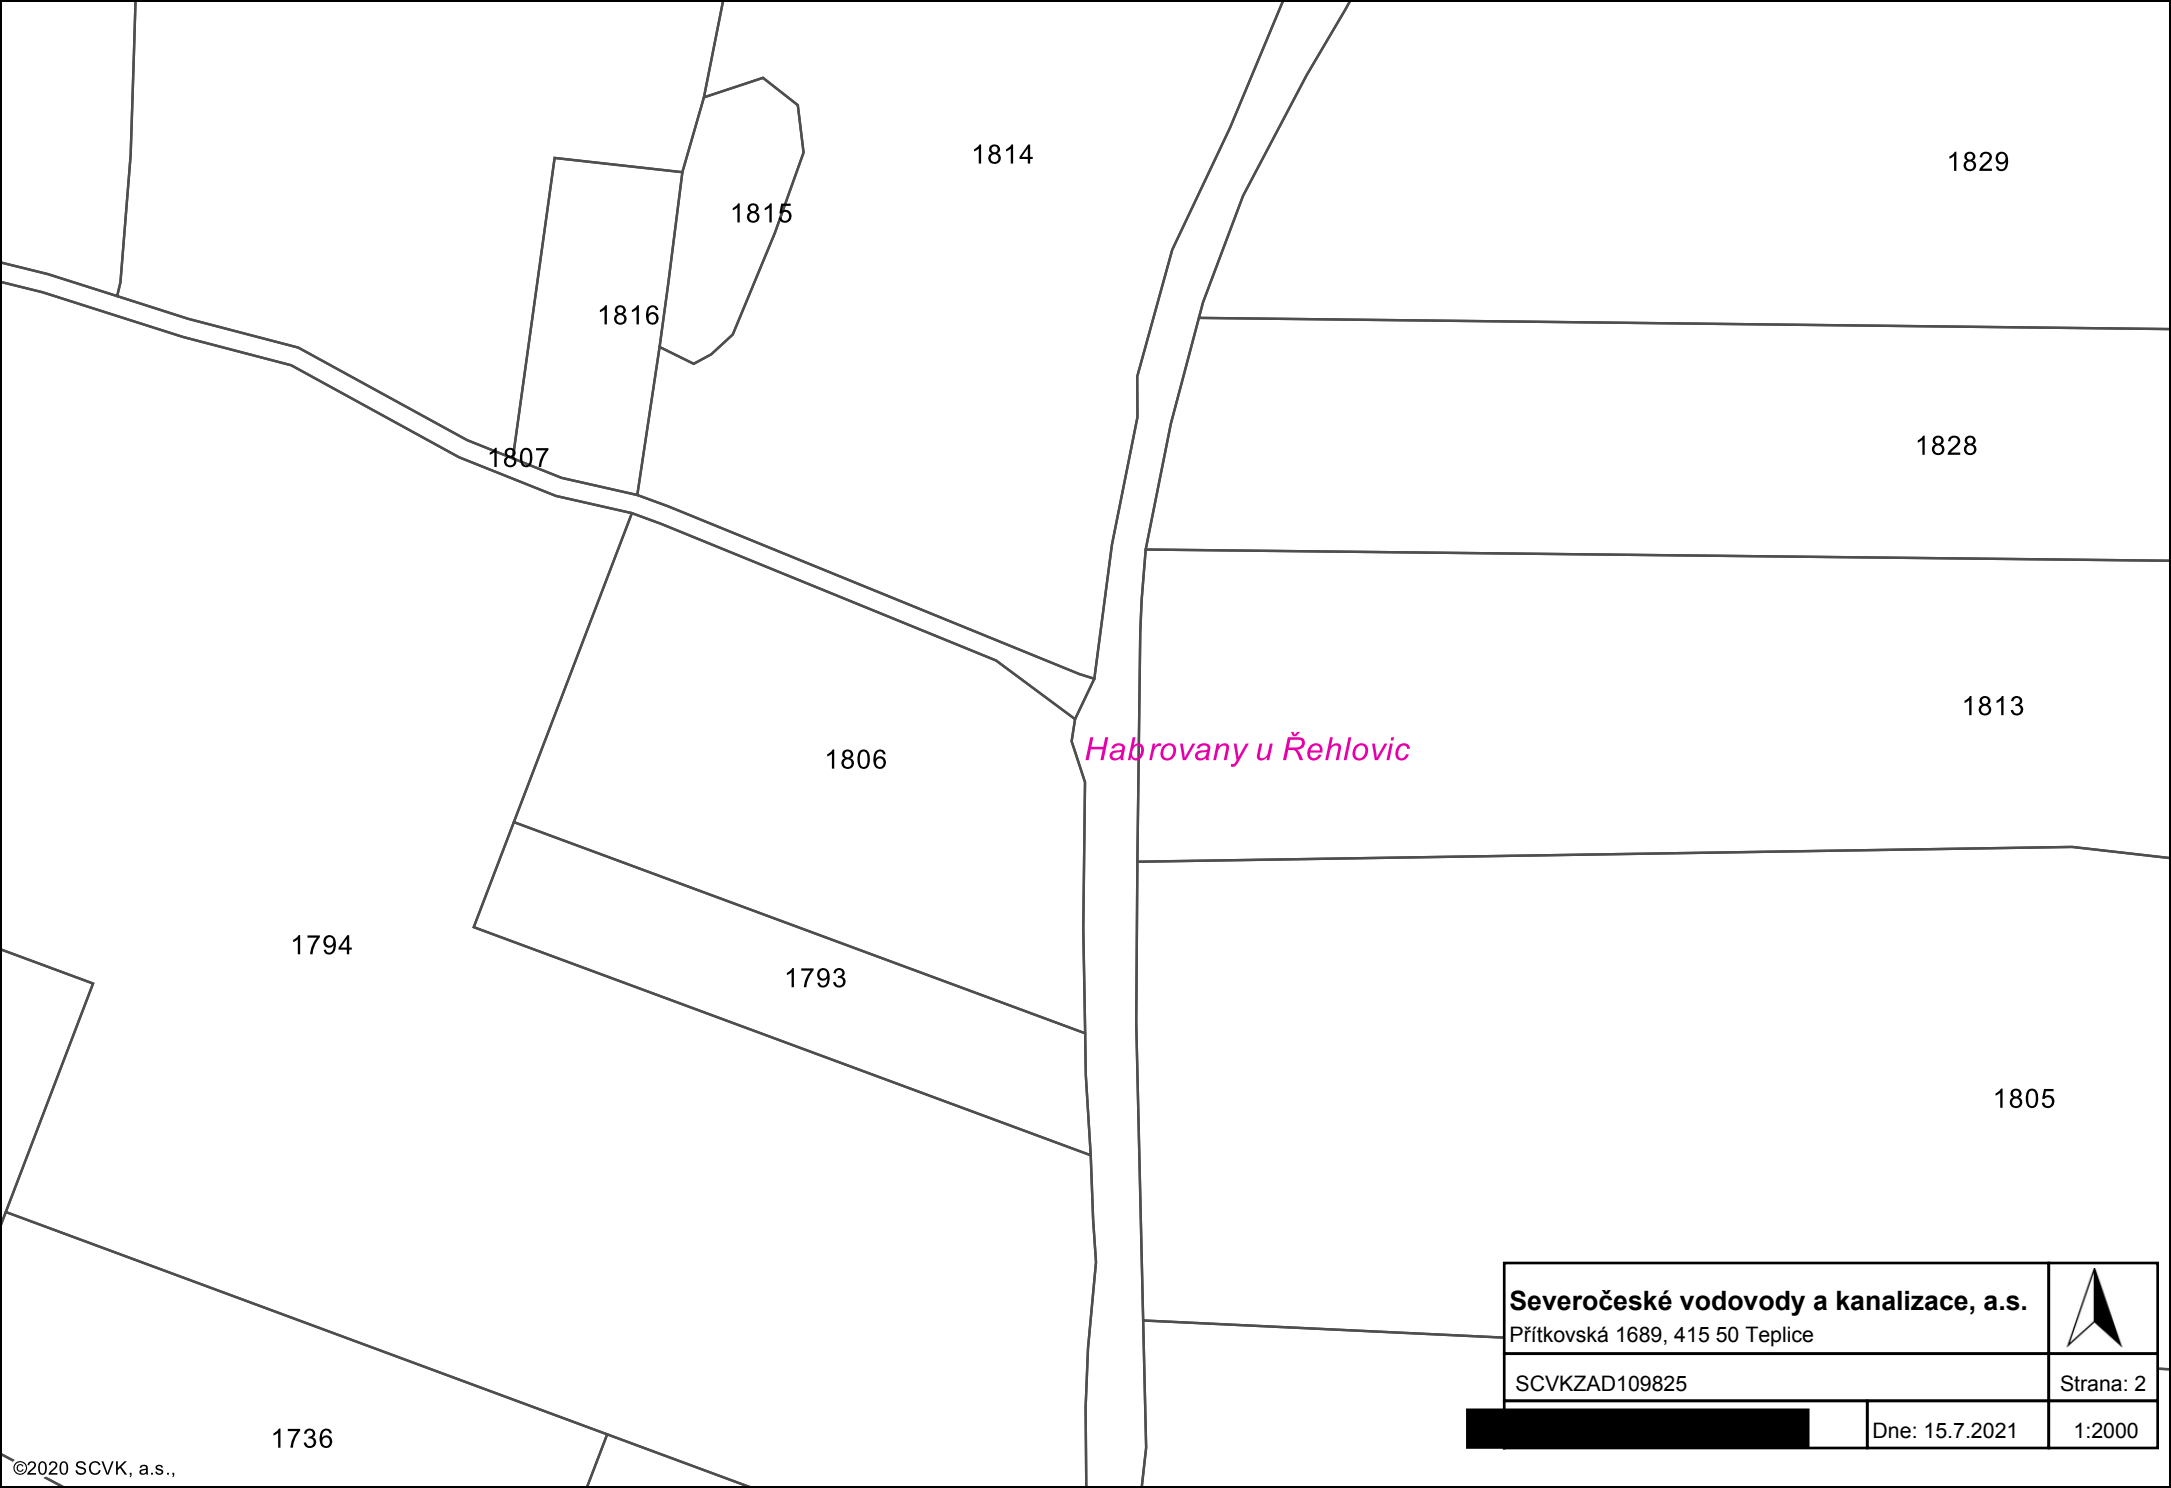


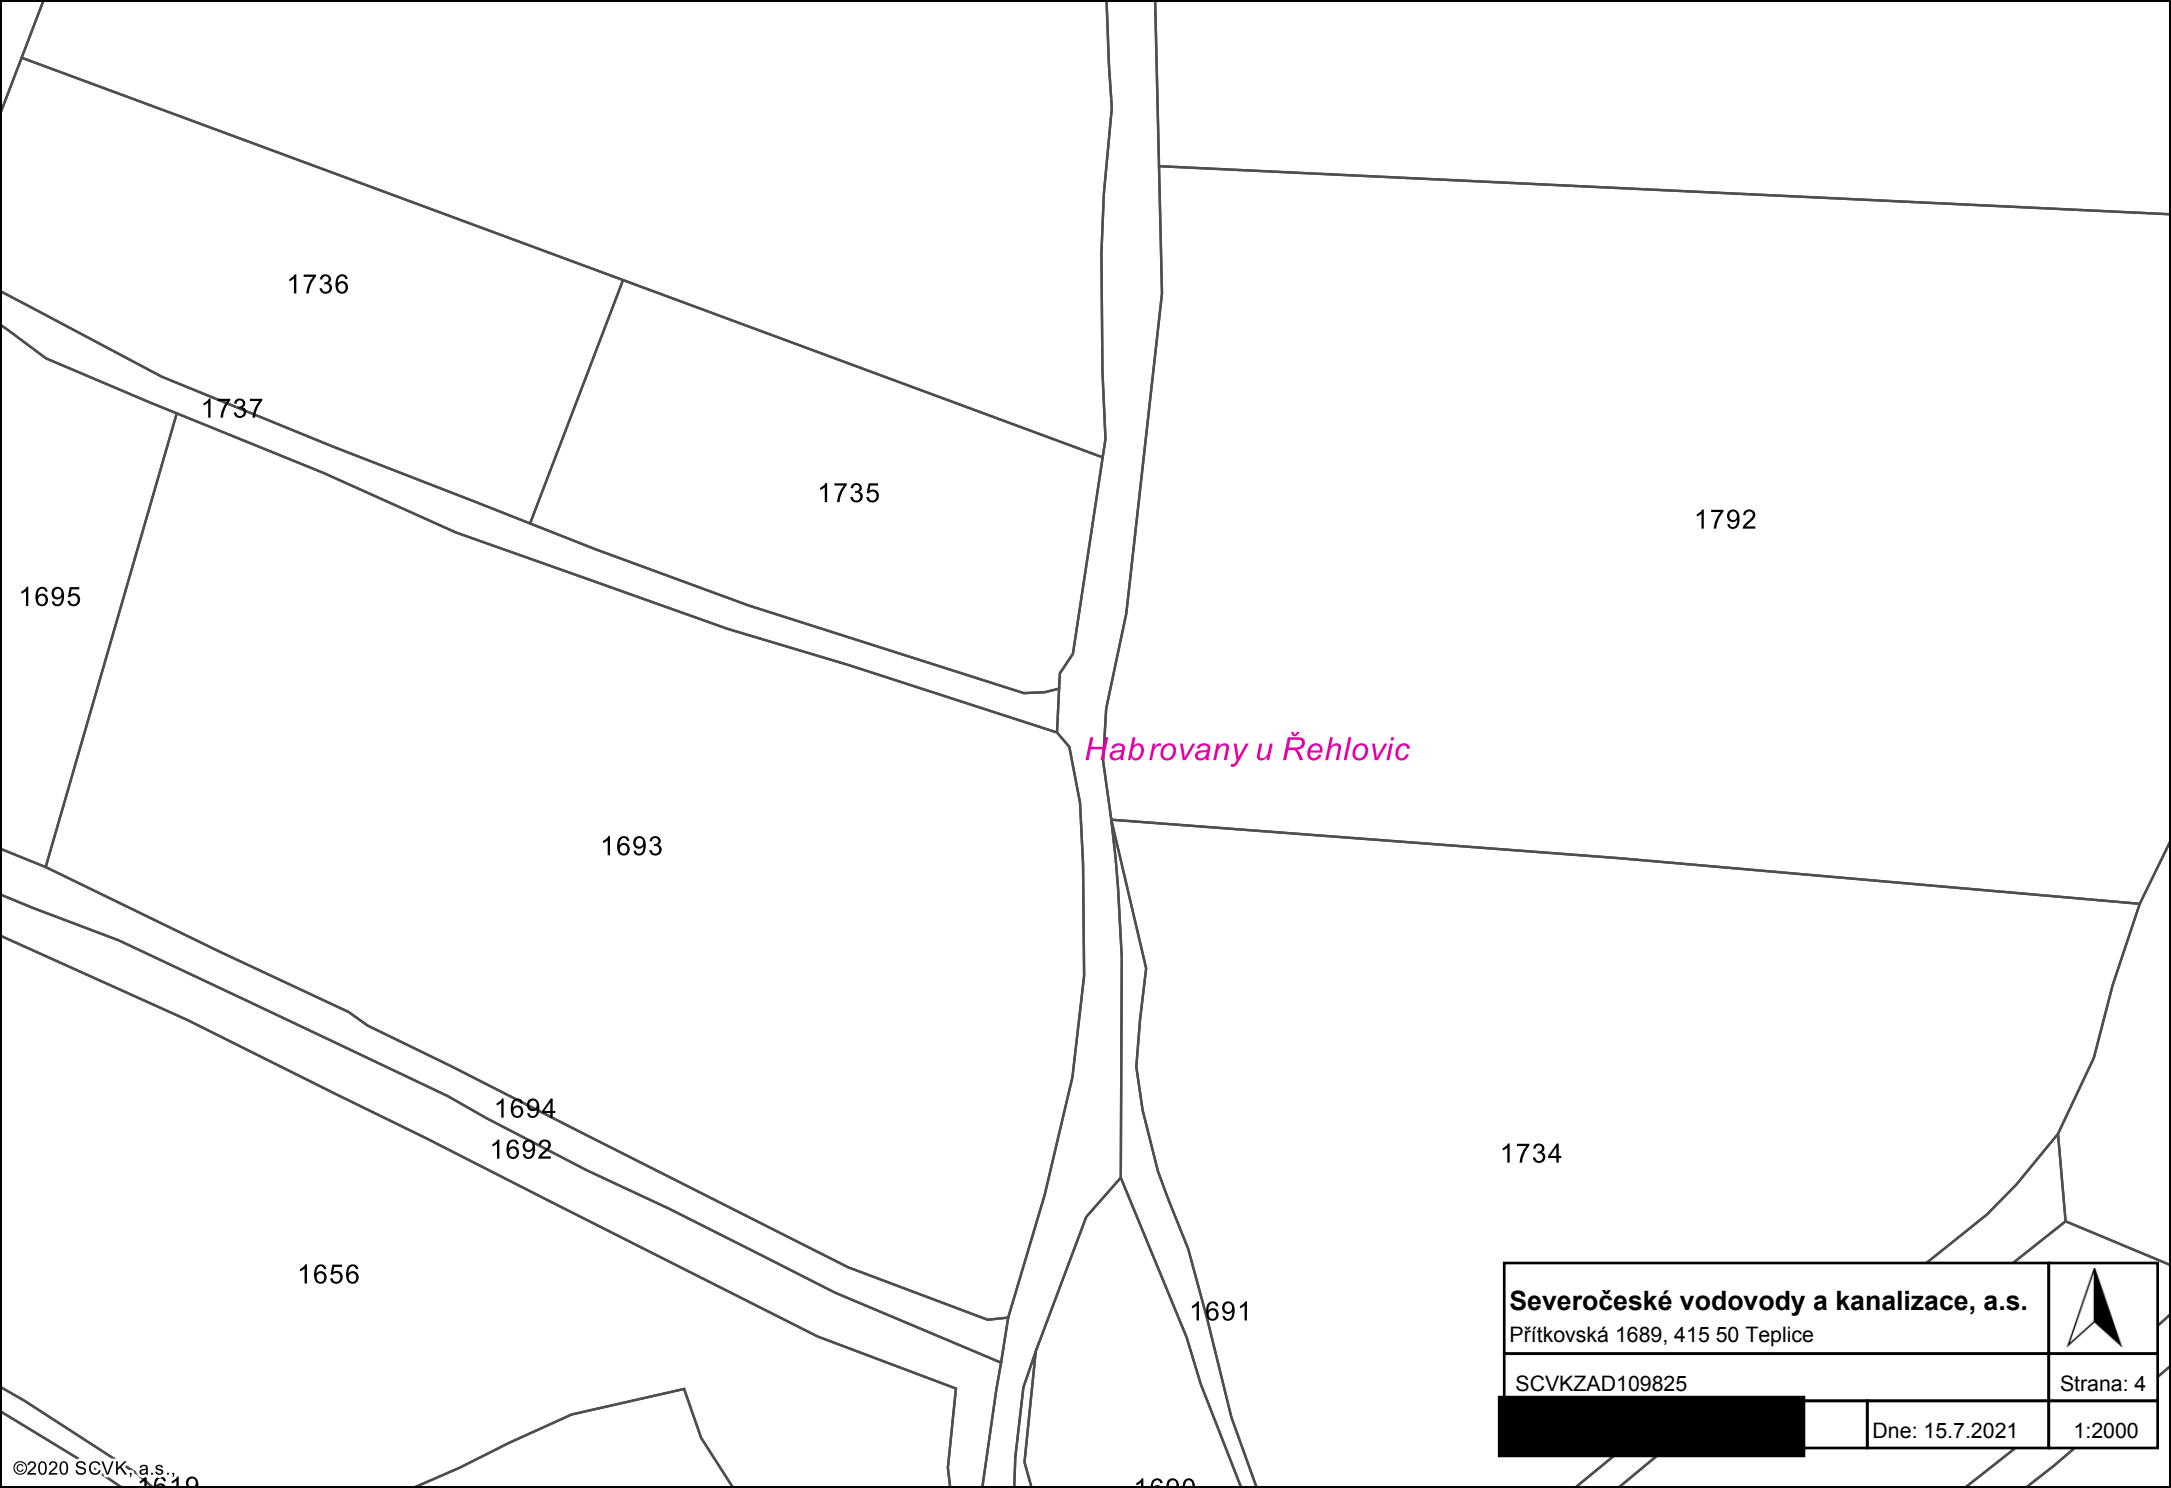


Habrovany u Řehlovic


Severočeské vodovody a kanalizace, a.s. Přítkovská 1689, 415 50 Teplice		
SCVKZAD109825		
	Dne: 15.7.2021	1:2000

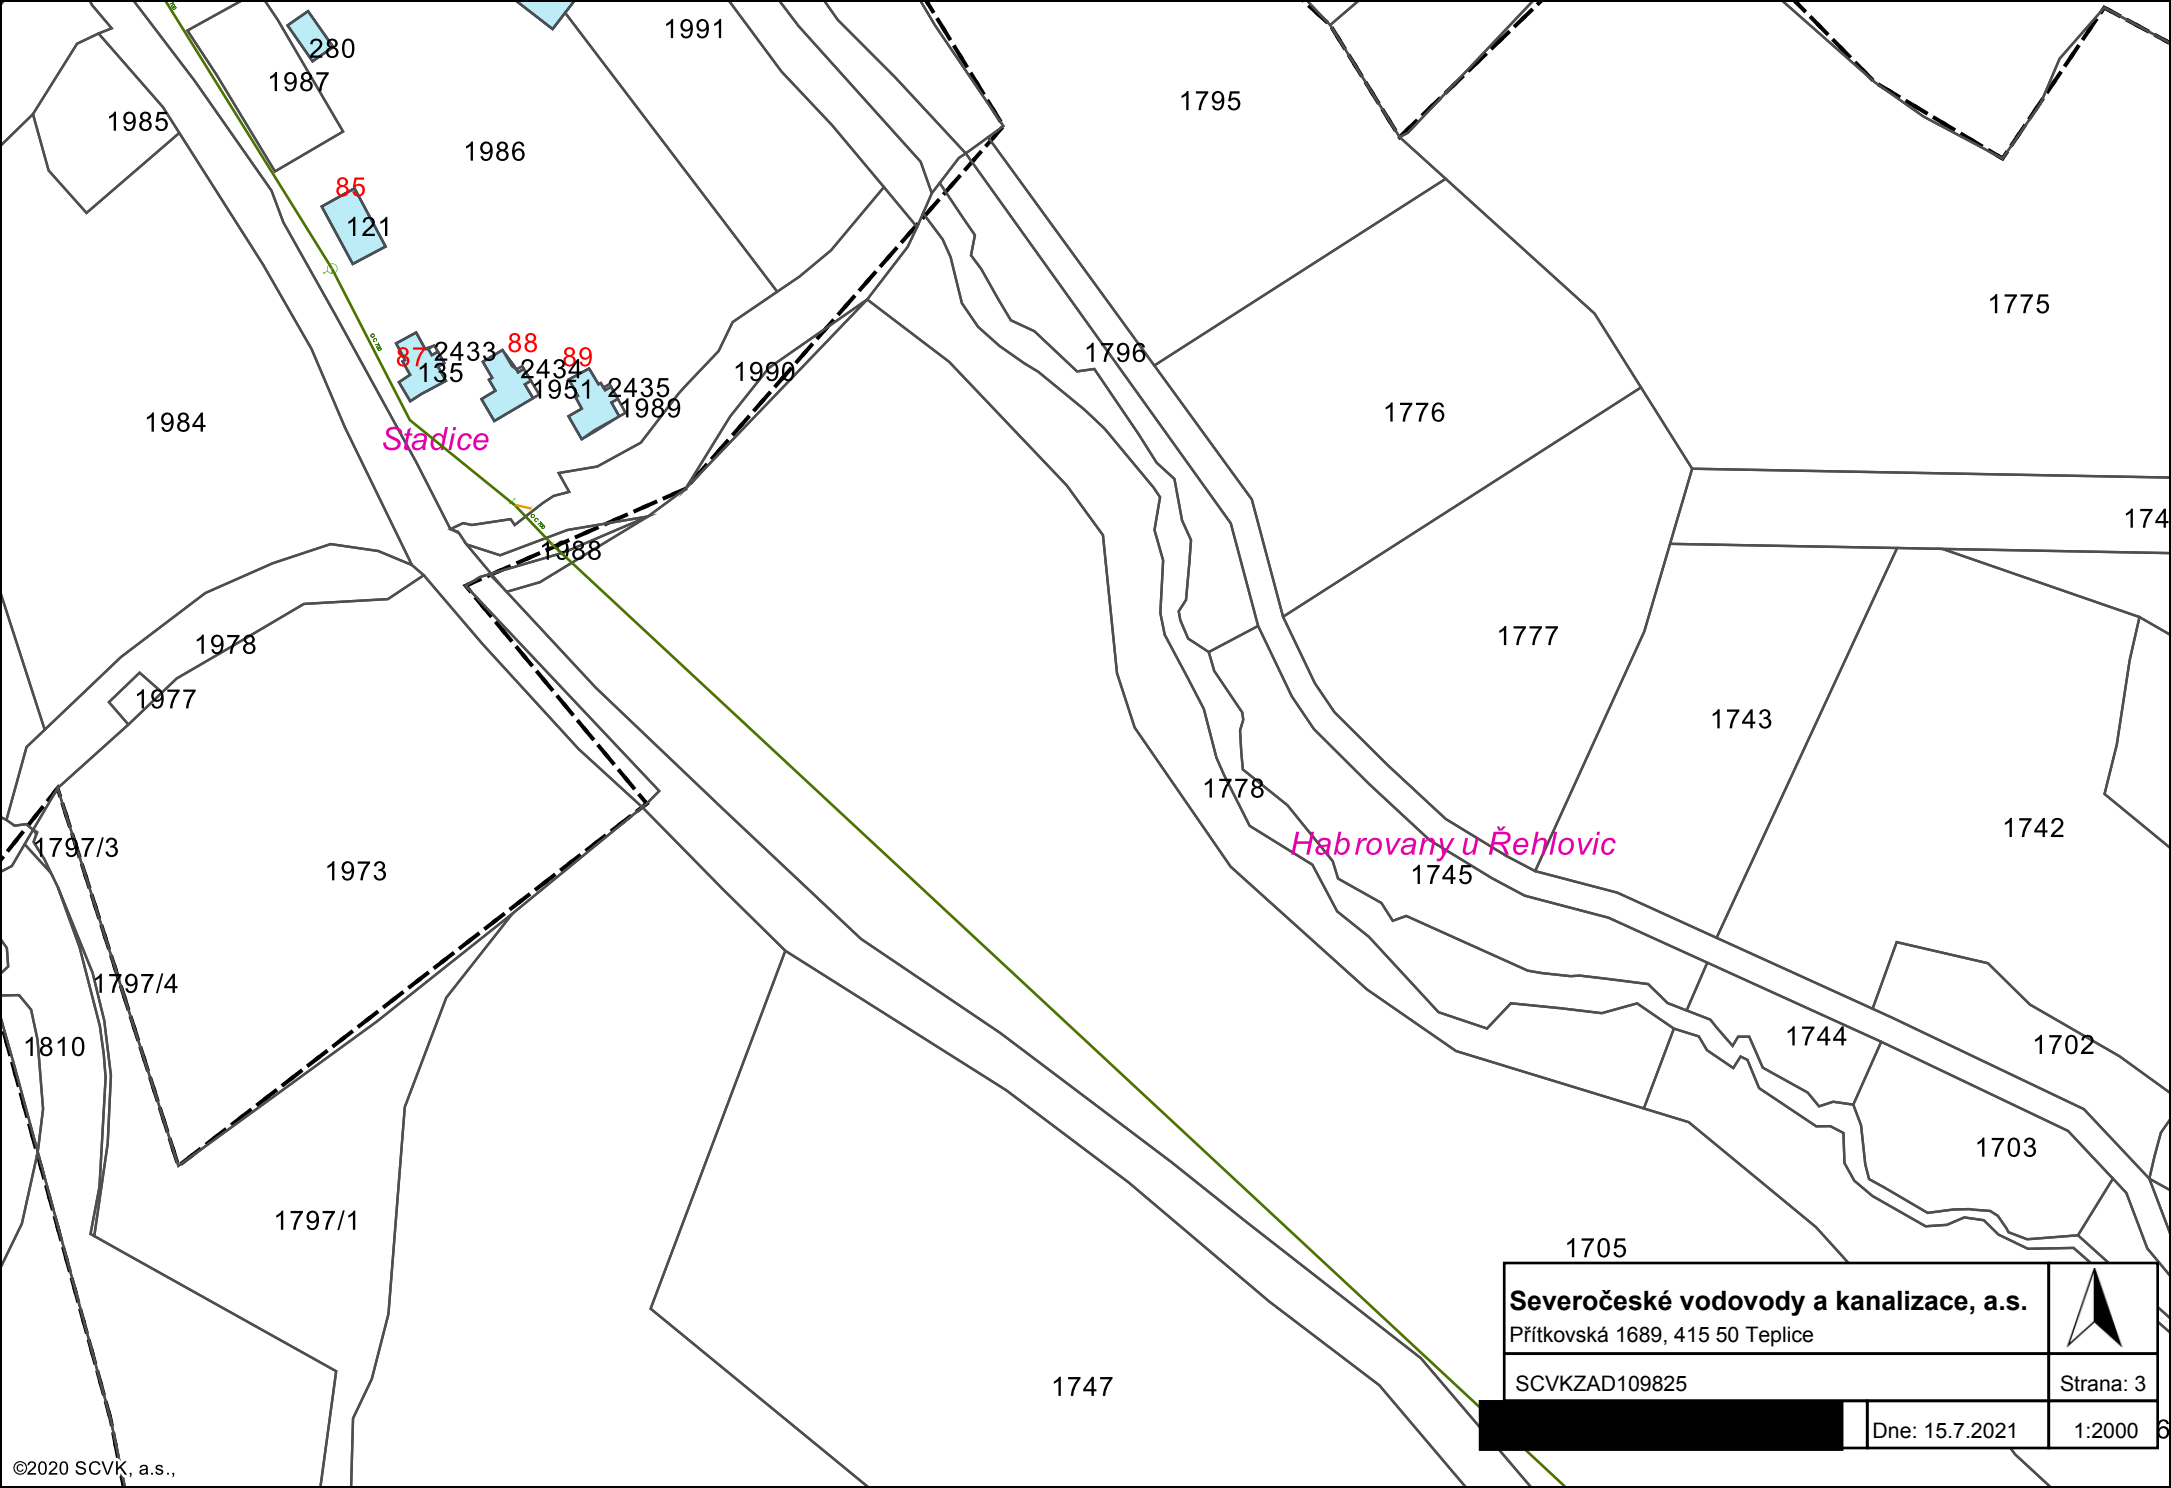


Severočeské vodovody a kanalizace, a.s. Přítkovská 1689, 415 50 Teplice			
SCVKZAD109825			Strana: 3
<div></div>		Dne: 15.7.2021	1:2000




Habrovany u Řehlovic


Severočeské vodovody a kanalizace, a.s.			
Přítkovská 1689, 415 50 Teplice			
SCVKZAD109825		Strana: 4	
<div></div>		Dne: 15.7.2021	1:2000

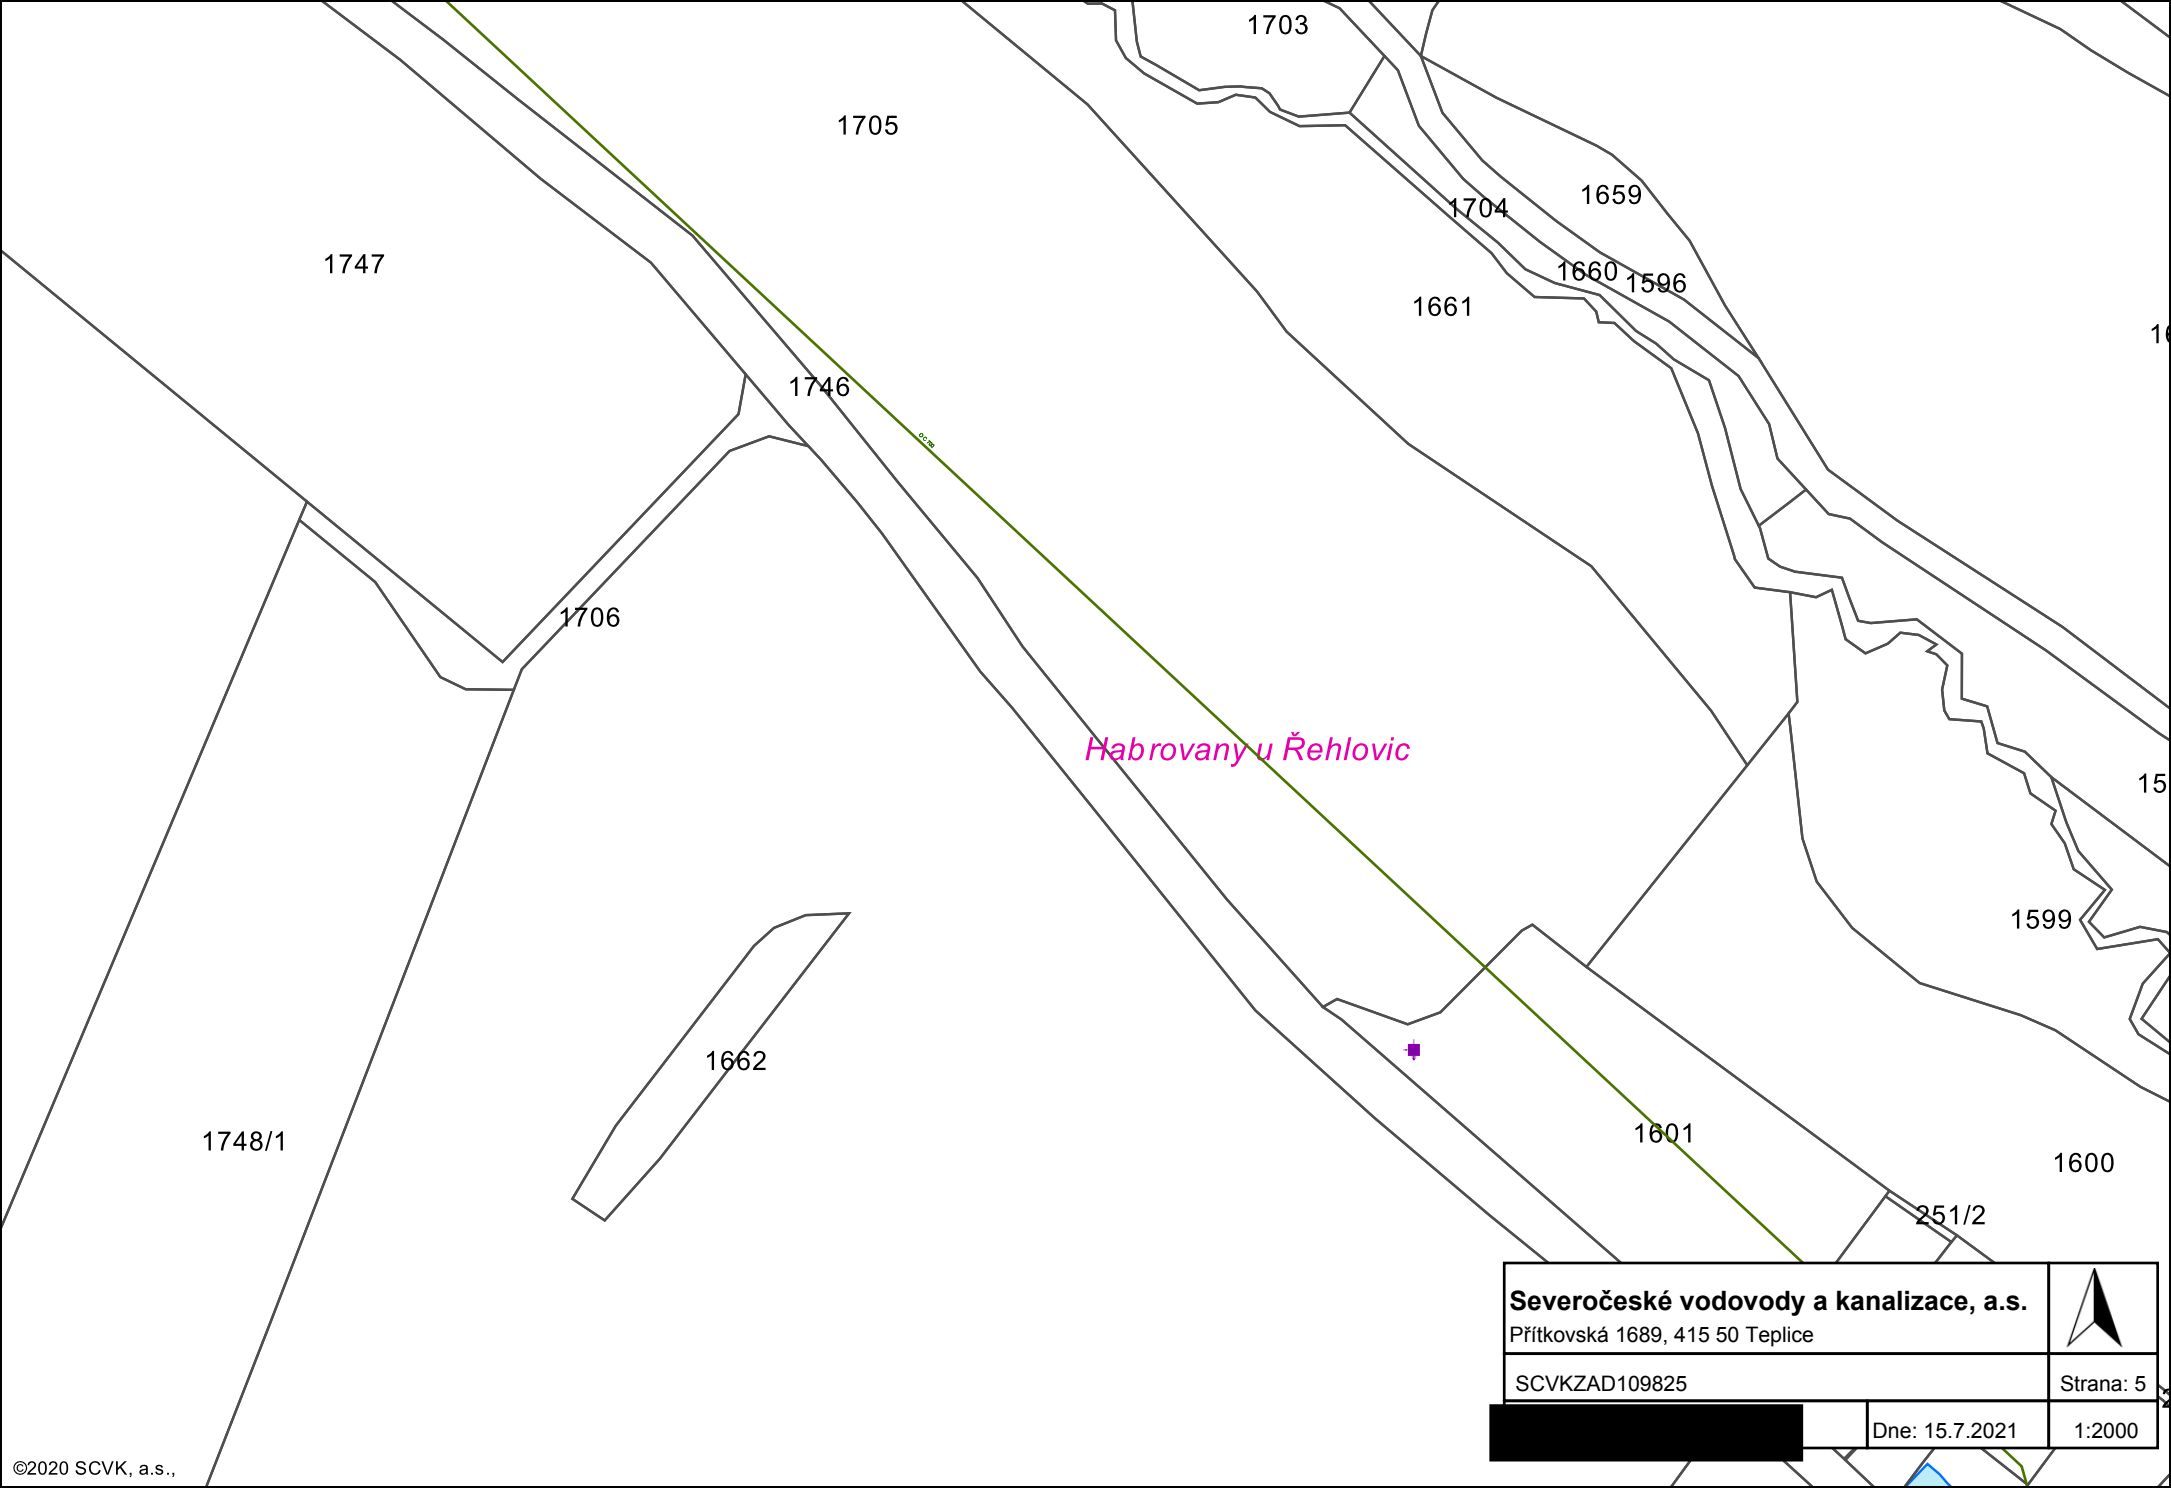

Habrovany u Řehlovic

Severočeské vodovody a kanalizace, a.s.		
Přítkovská 1689, 415 50 Teplice		
SCVKZAD109825		Strana: 5
<div></div>		Dne: 15.7.2021
		1:2000

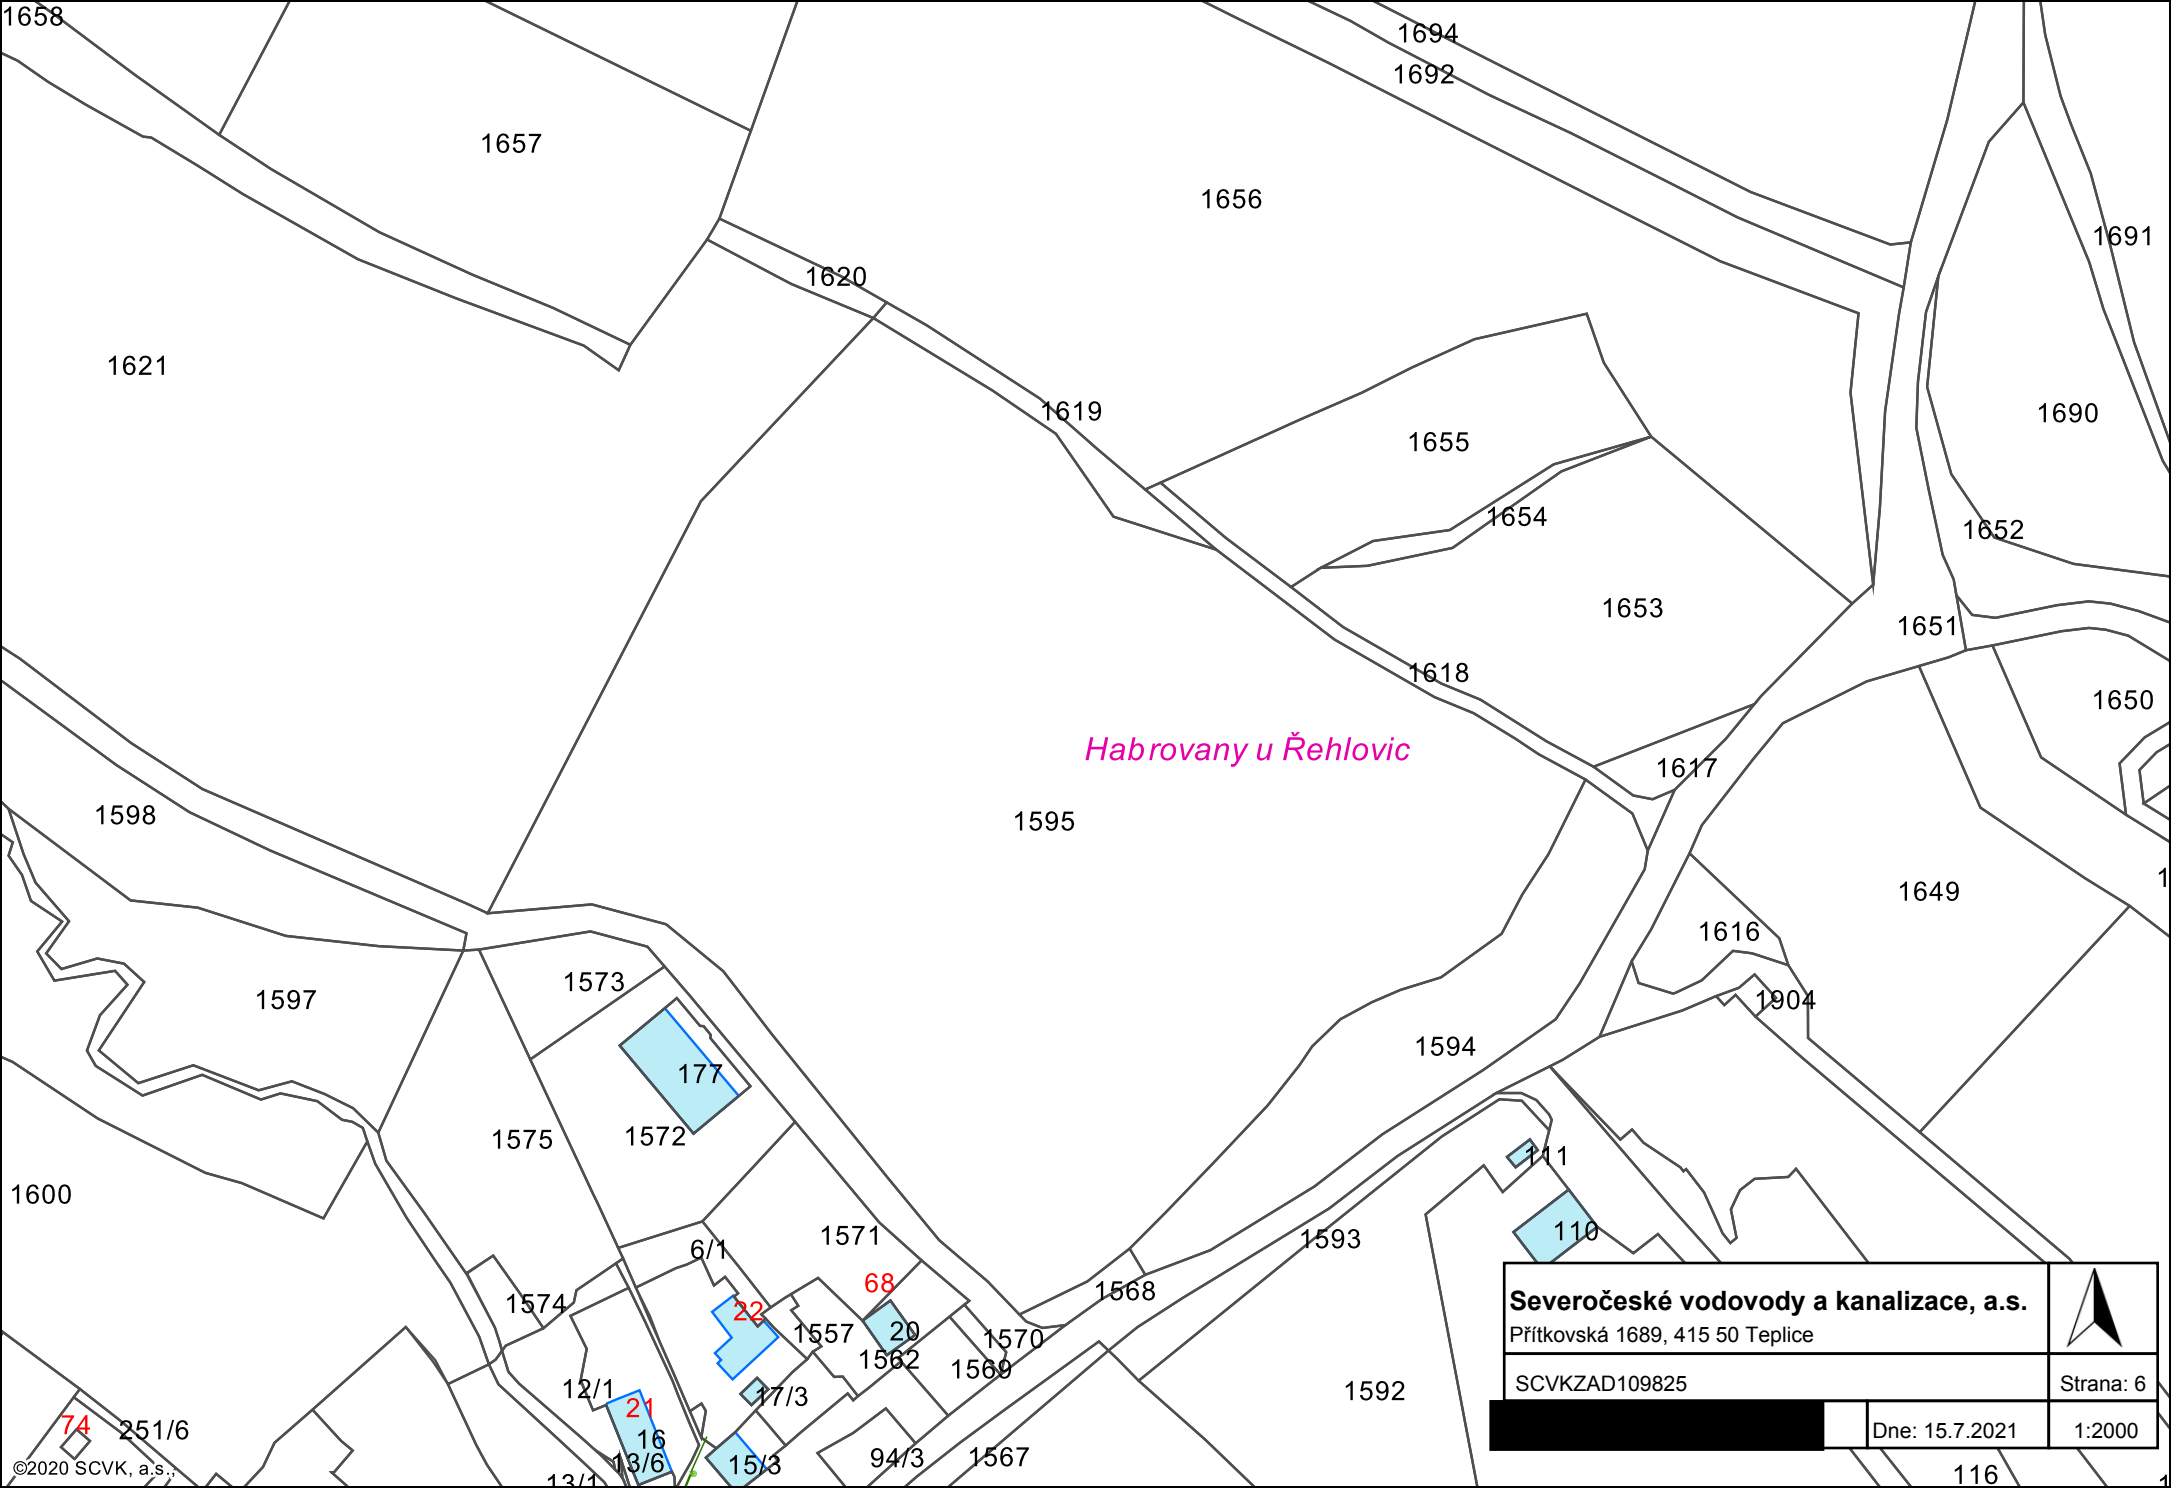

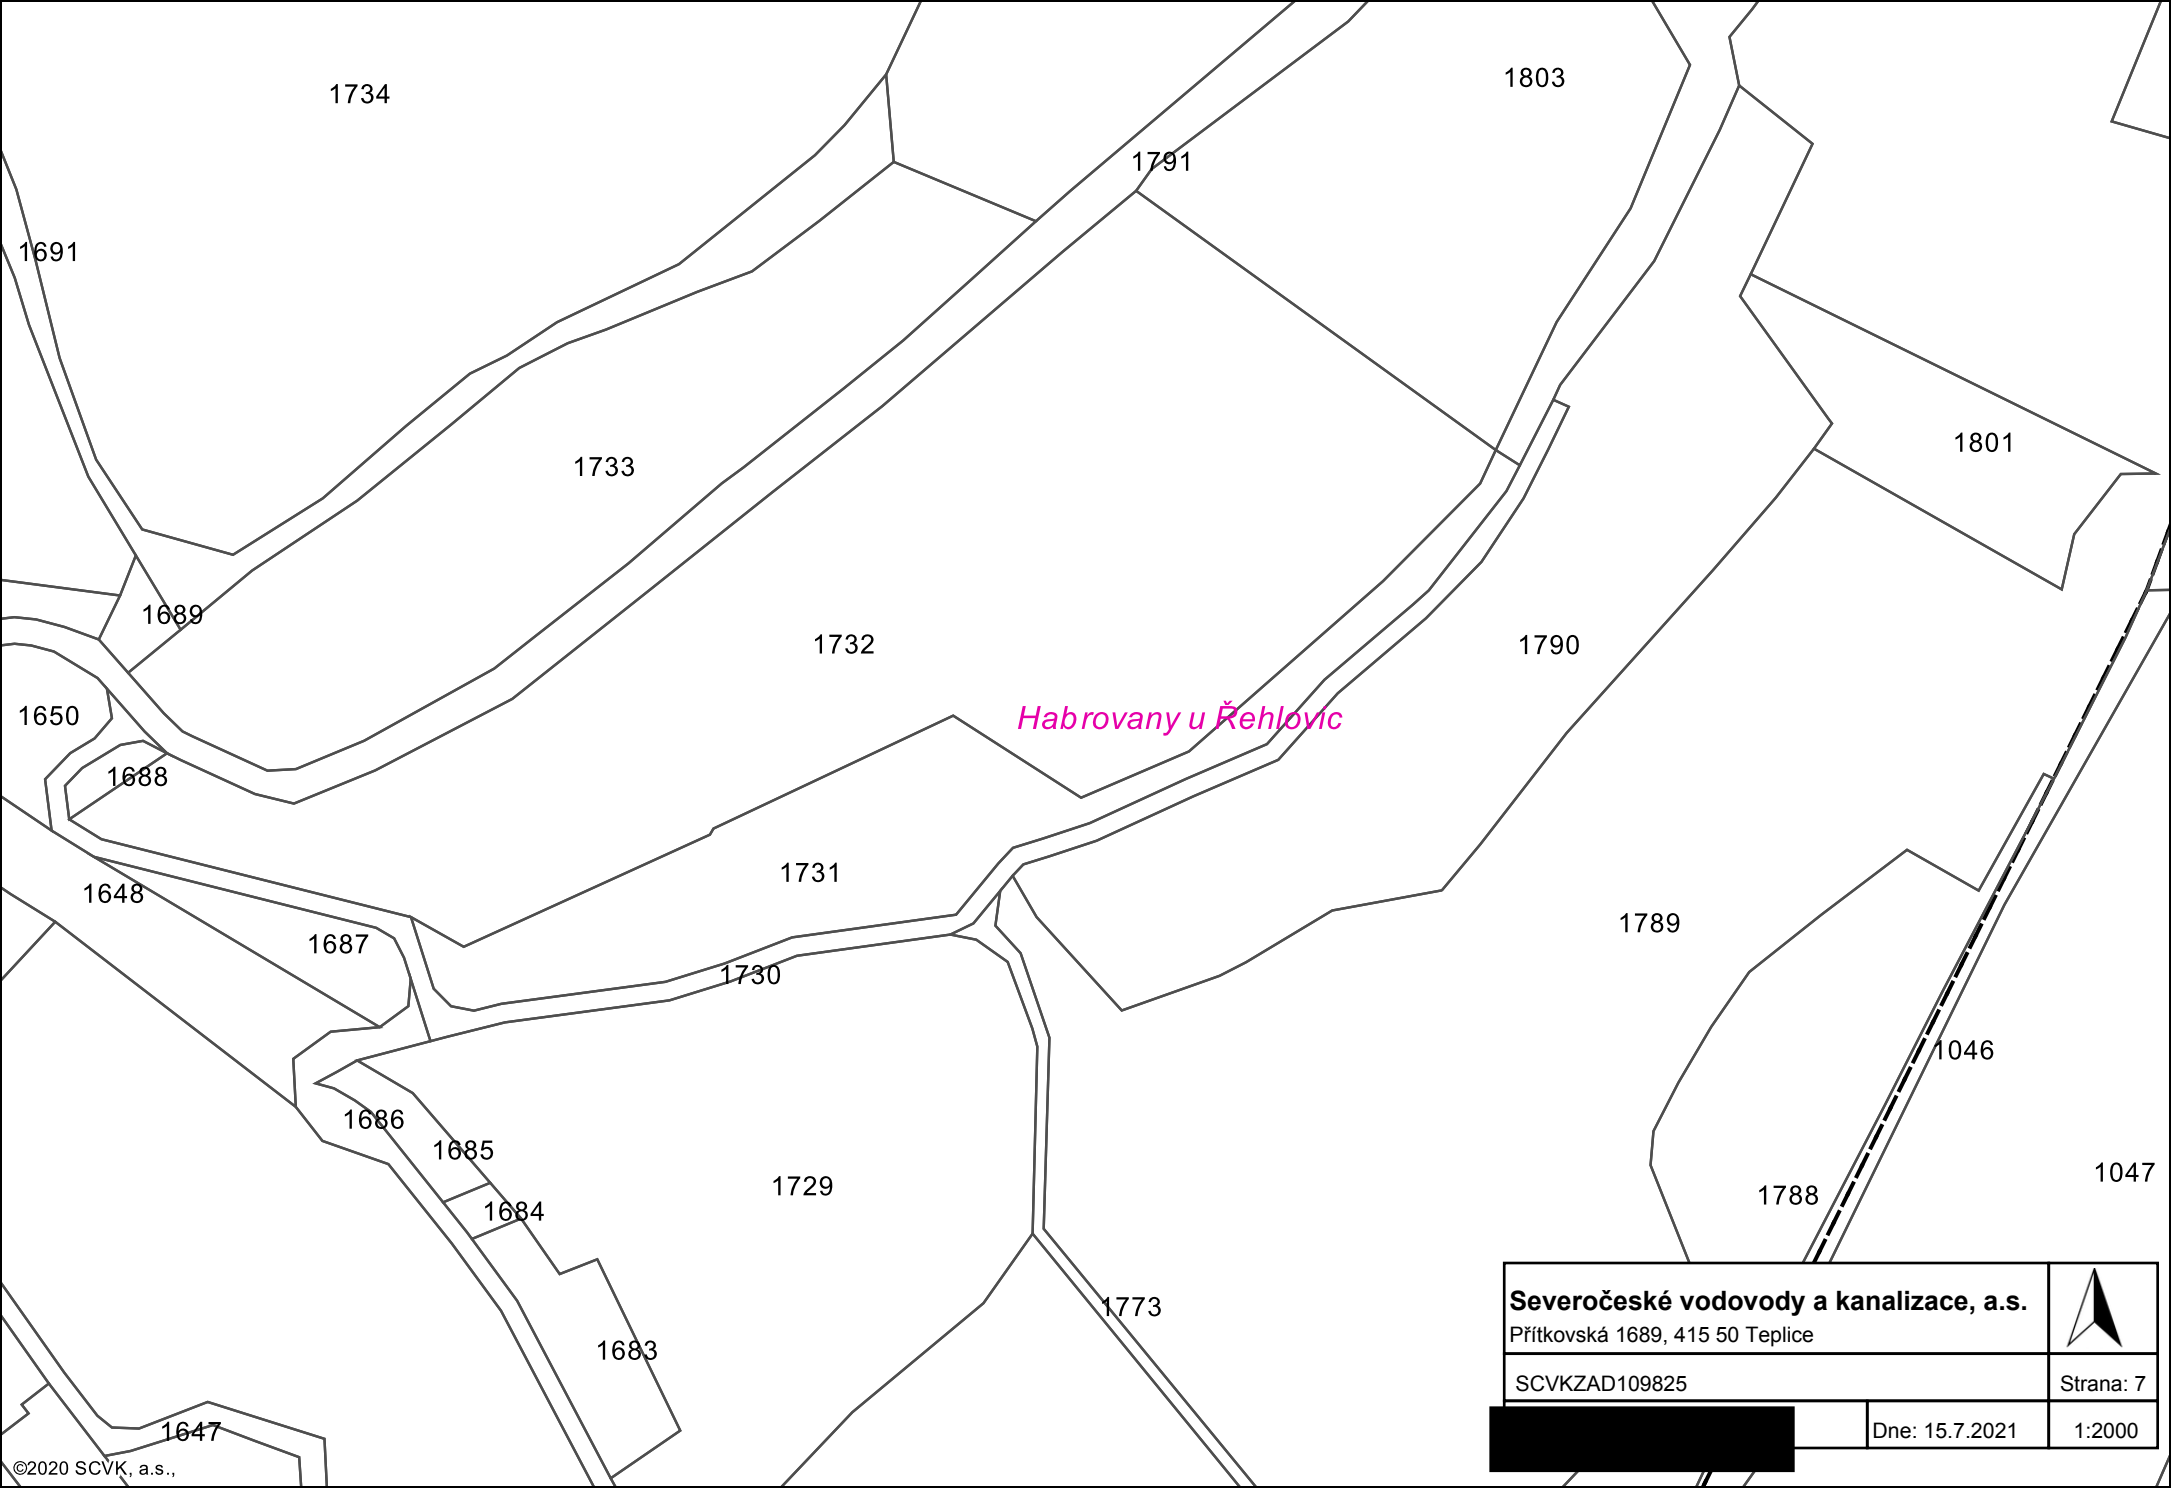

Severočeské vodovody a kanalizace, a.s.

Přítkovská 1689, 415 50 Teplice




SCVKZAD109825

Strana: 7

Dne: 15.7.2021

1:2000

1647

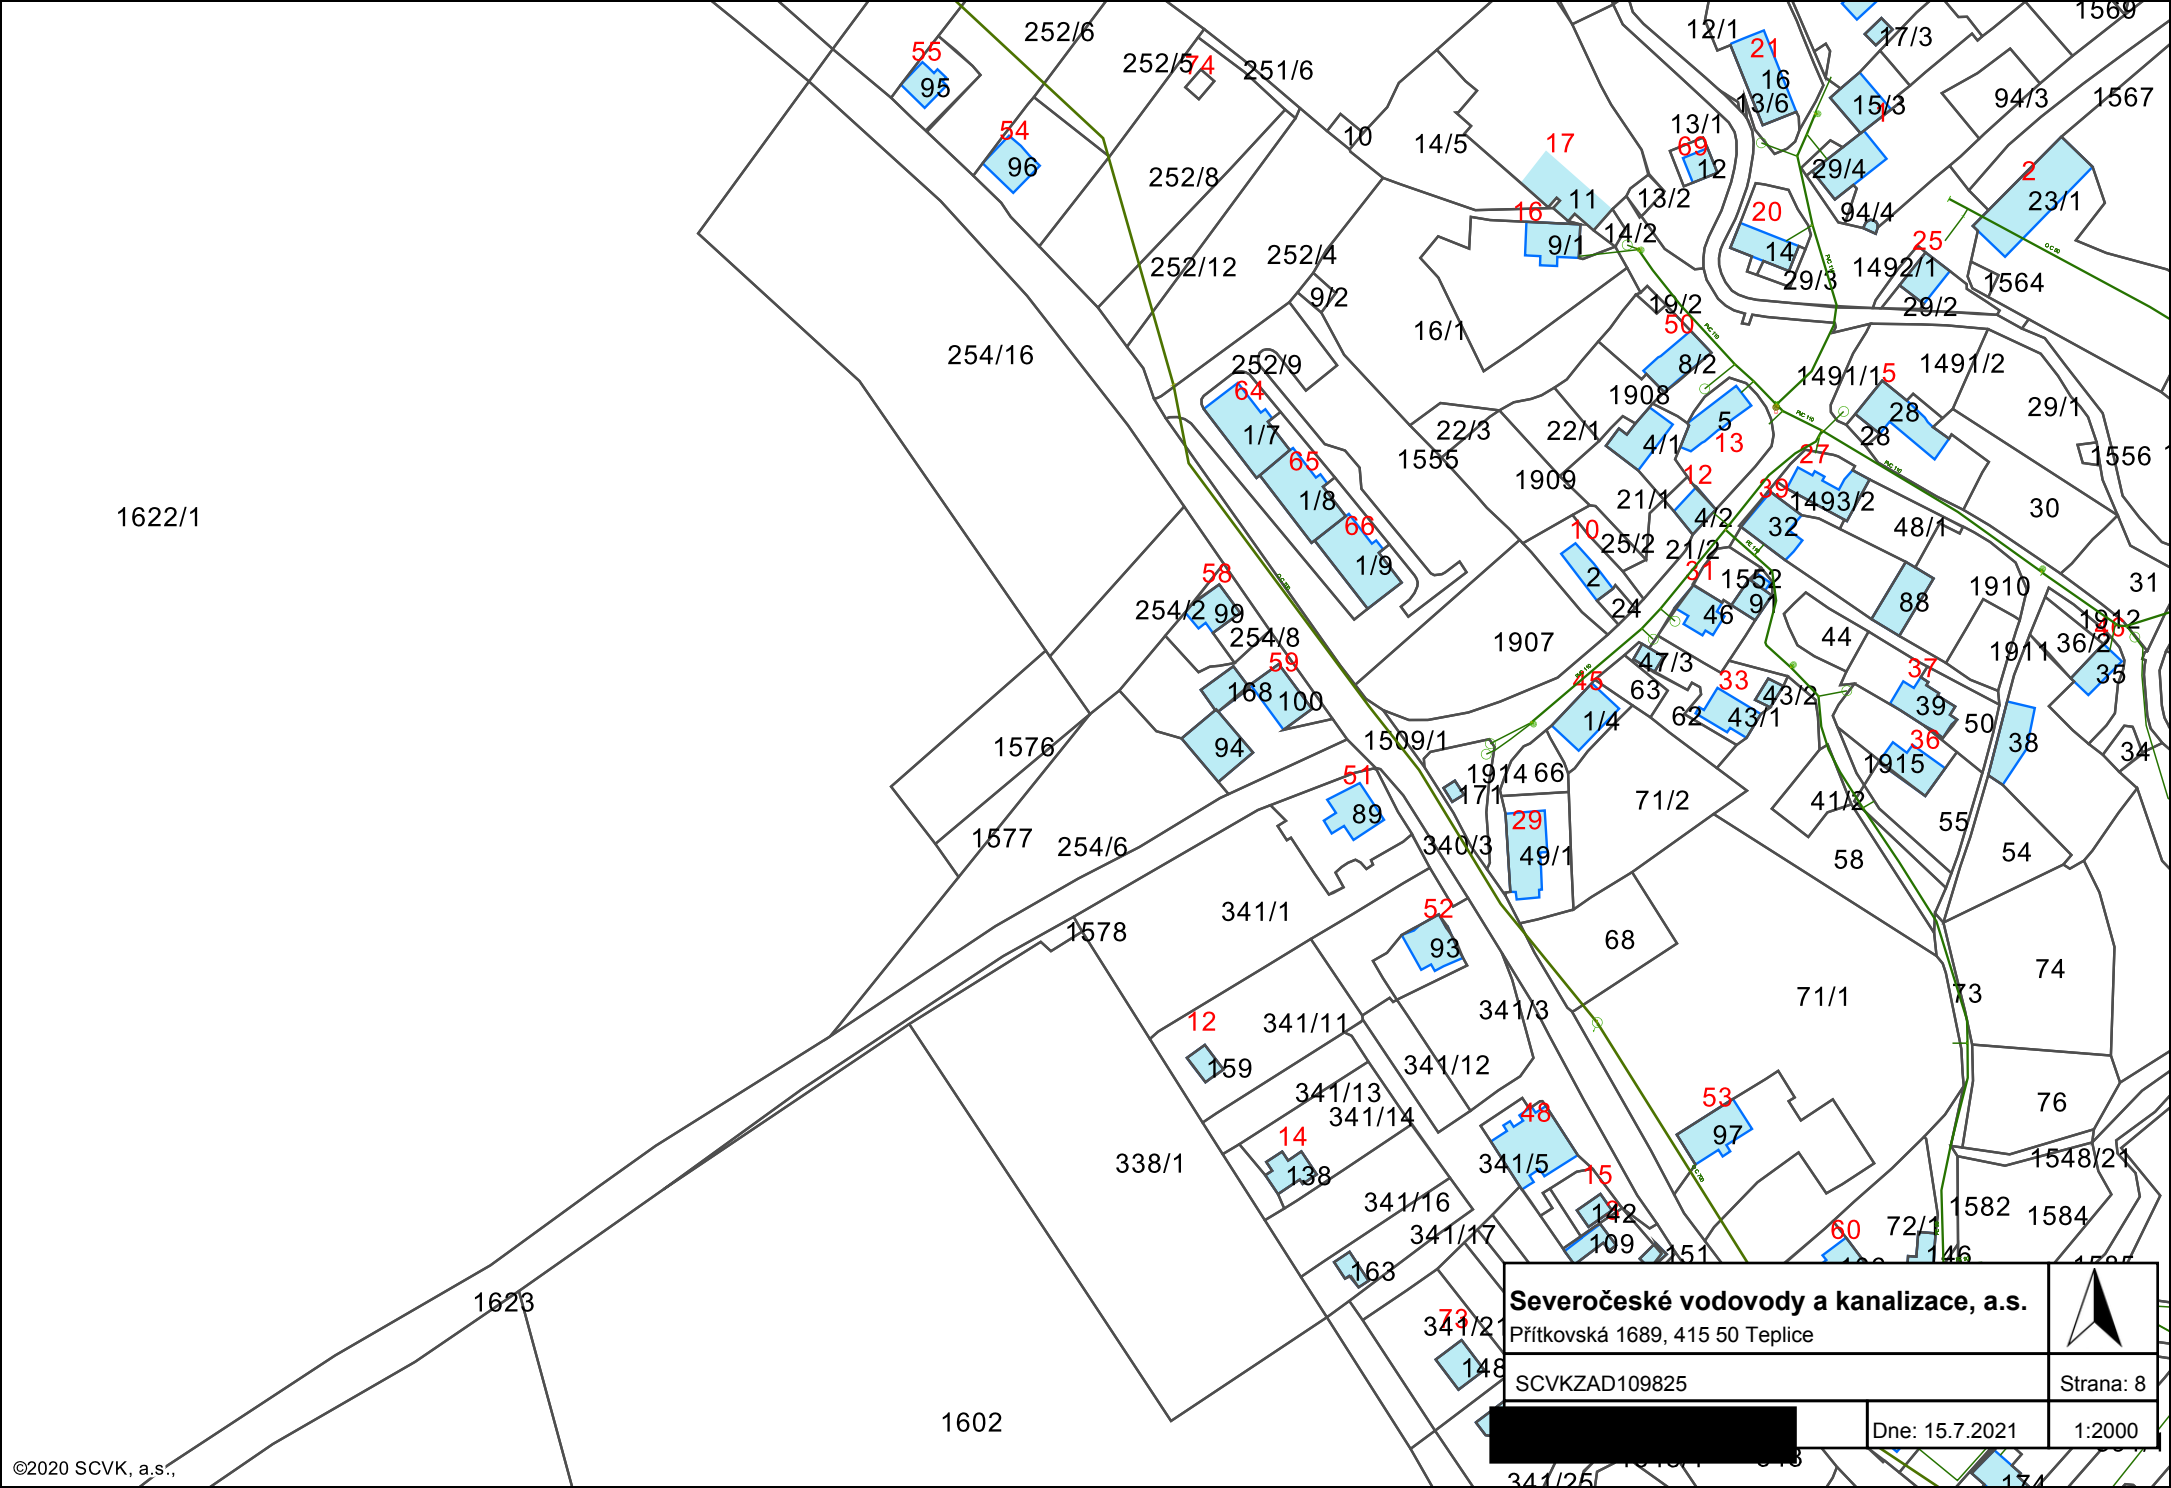


1622/1

1623

1602

Severočeské vodovody a kanalizace, a.s.		
Přítkovská 1689, 415 50 Teplice		
SCVKZAD109825		Strana: 8
[Redacted]		Dne: 15.7.2021 1:2000

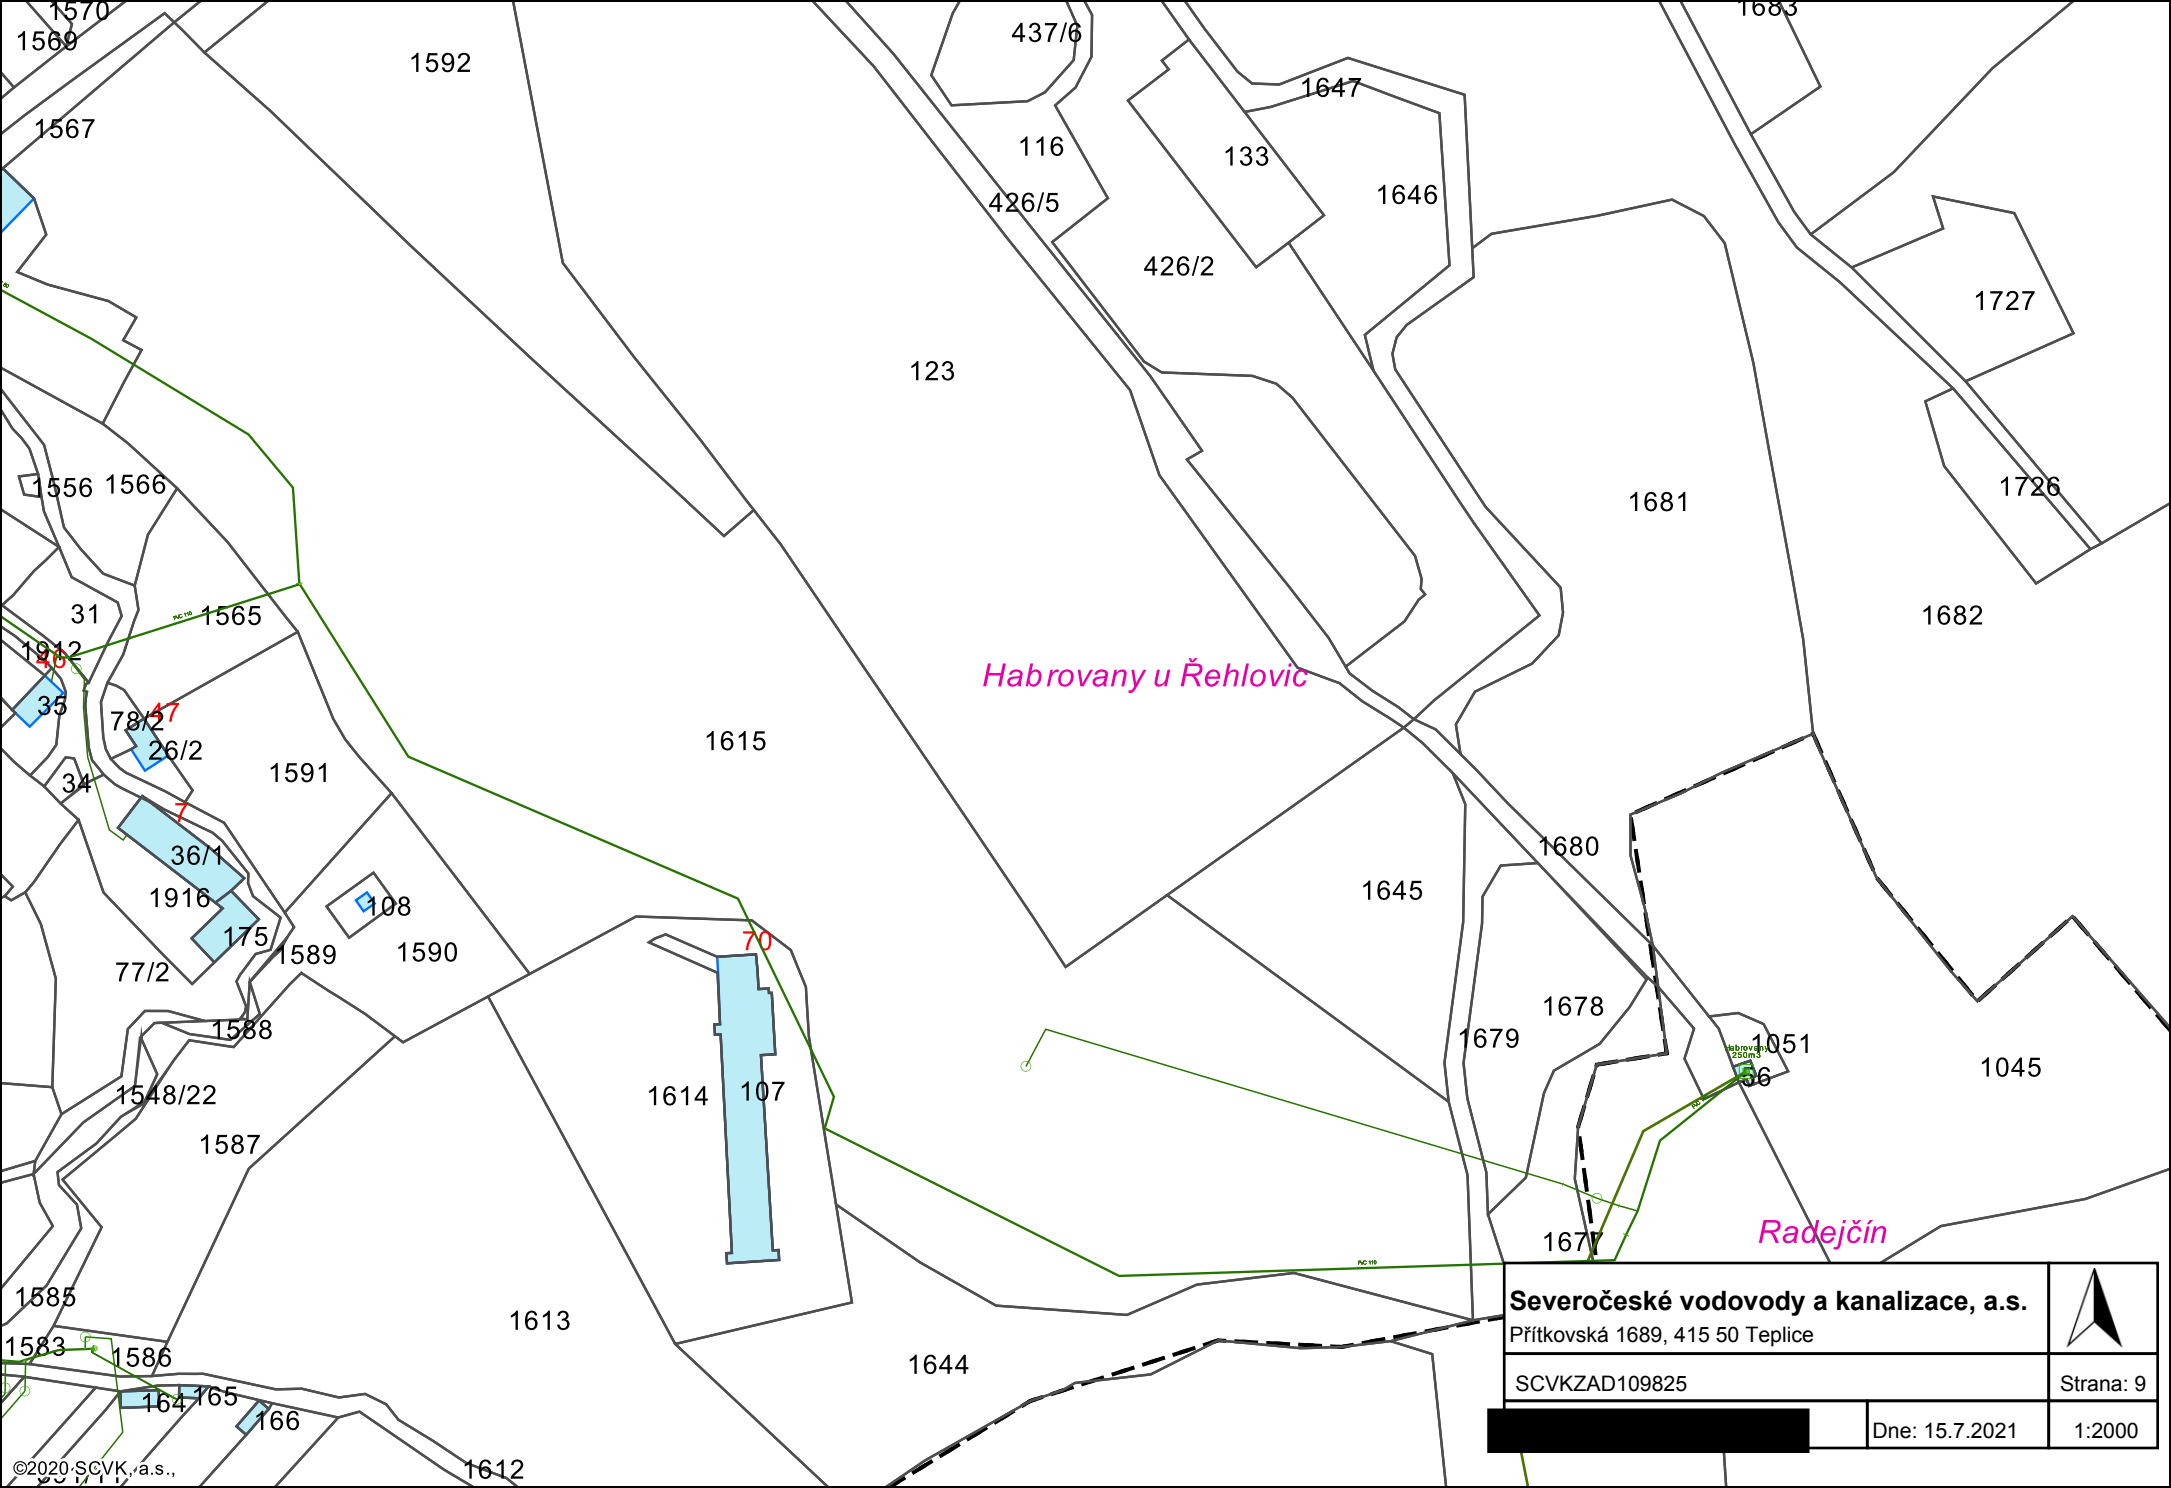

Habrovany u Řehlovice

Radejčín

Severočeské vodovody a kanalizace, a.s.

Přítkovská 1689, 415 50 Teplice


SCVKZAD109825

Dne: 15.7.2021


Strana: 9

1:2000



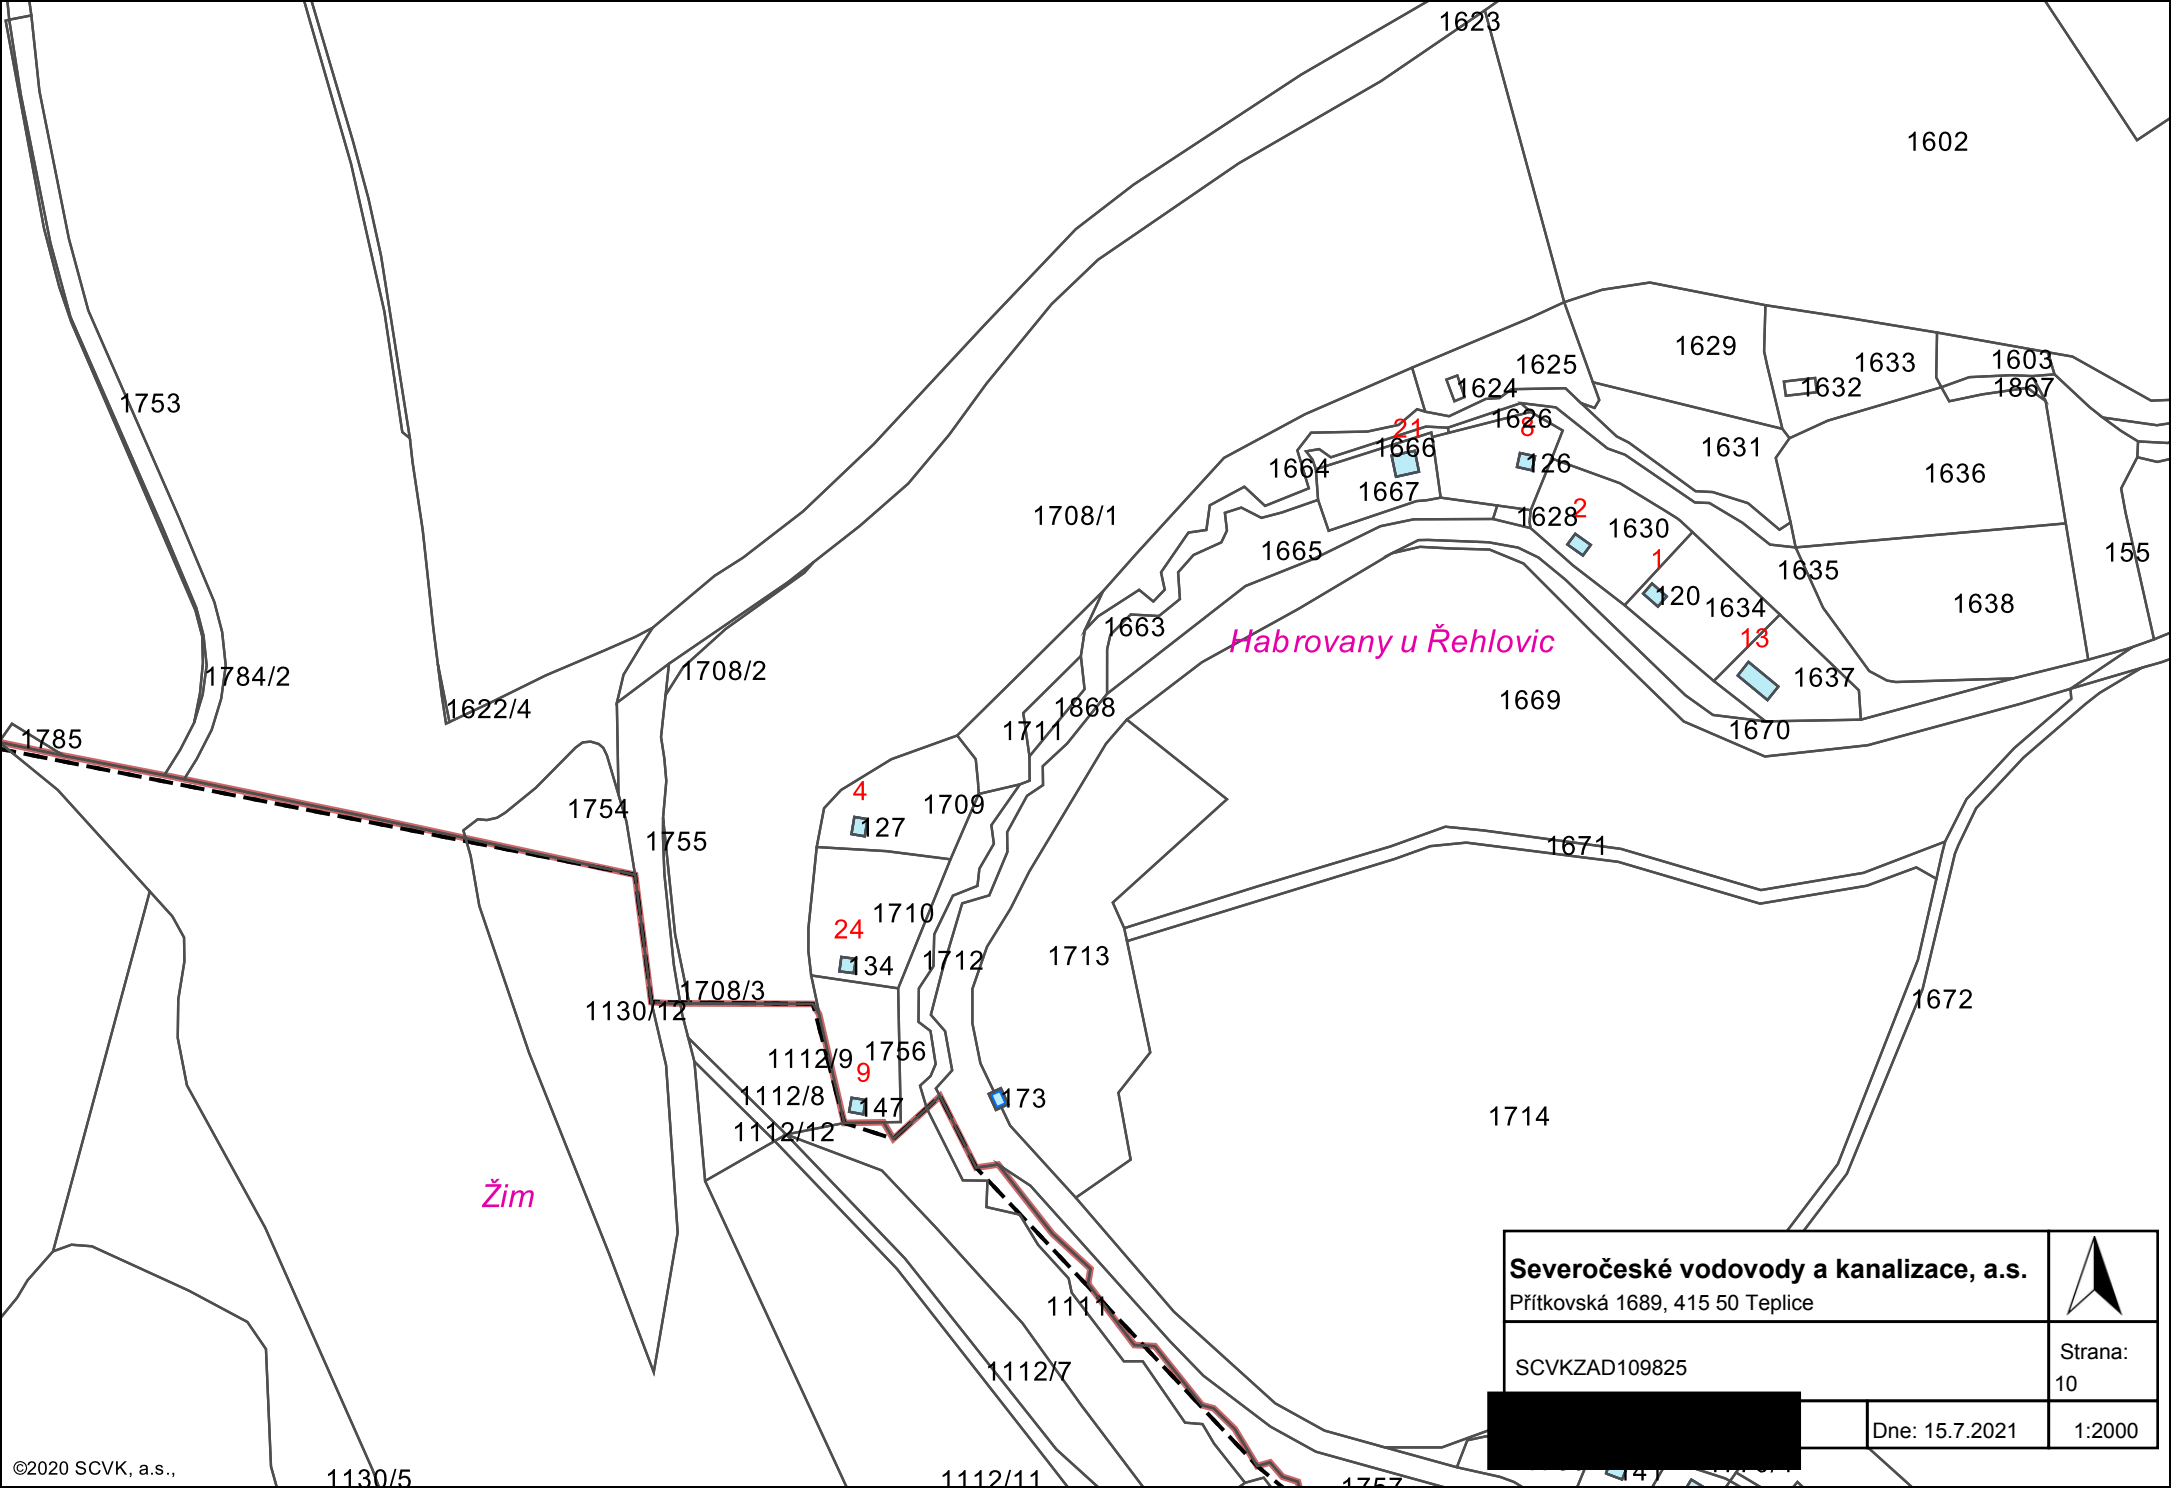

Severočeské vodovody a kanalizace, a.s.		
Přítkovská 1689, 415 50 Teplice		
SCVKZAD109825		Strana: 10
[Redacted]		Dne: 15.7.2021
[Redacted]		1:2000

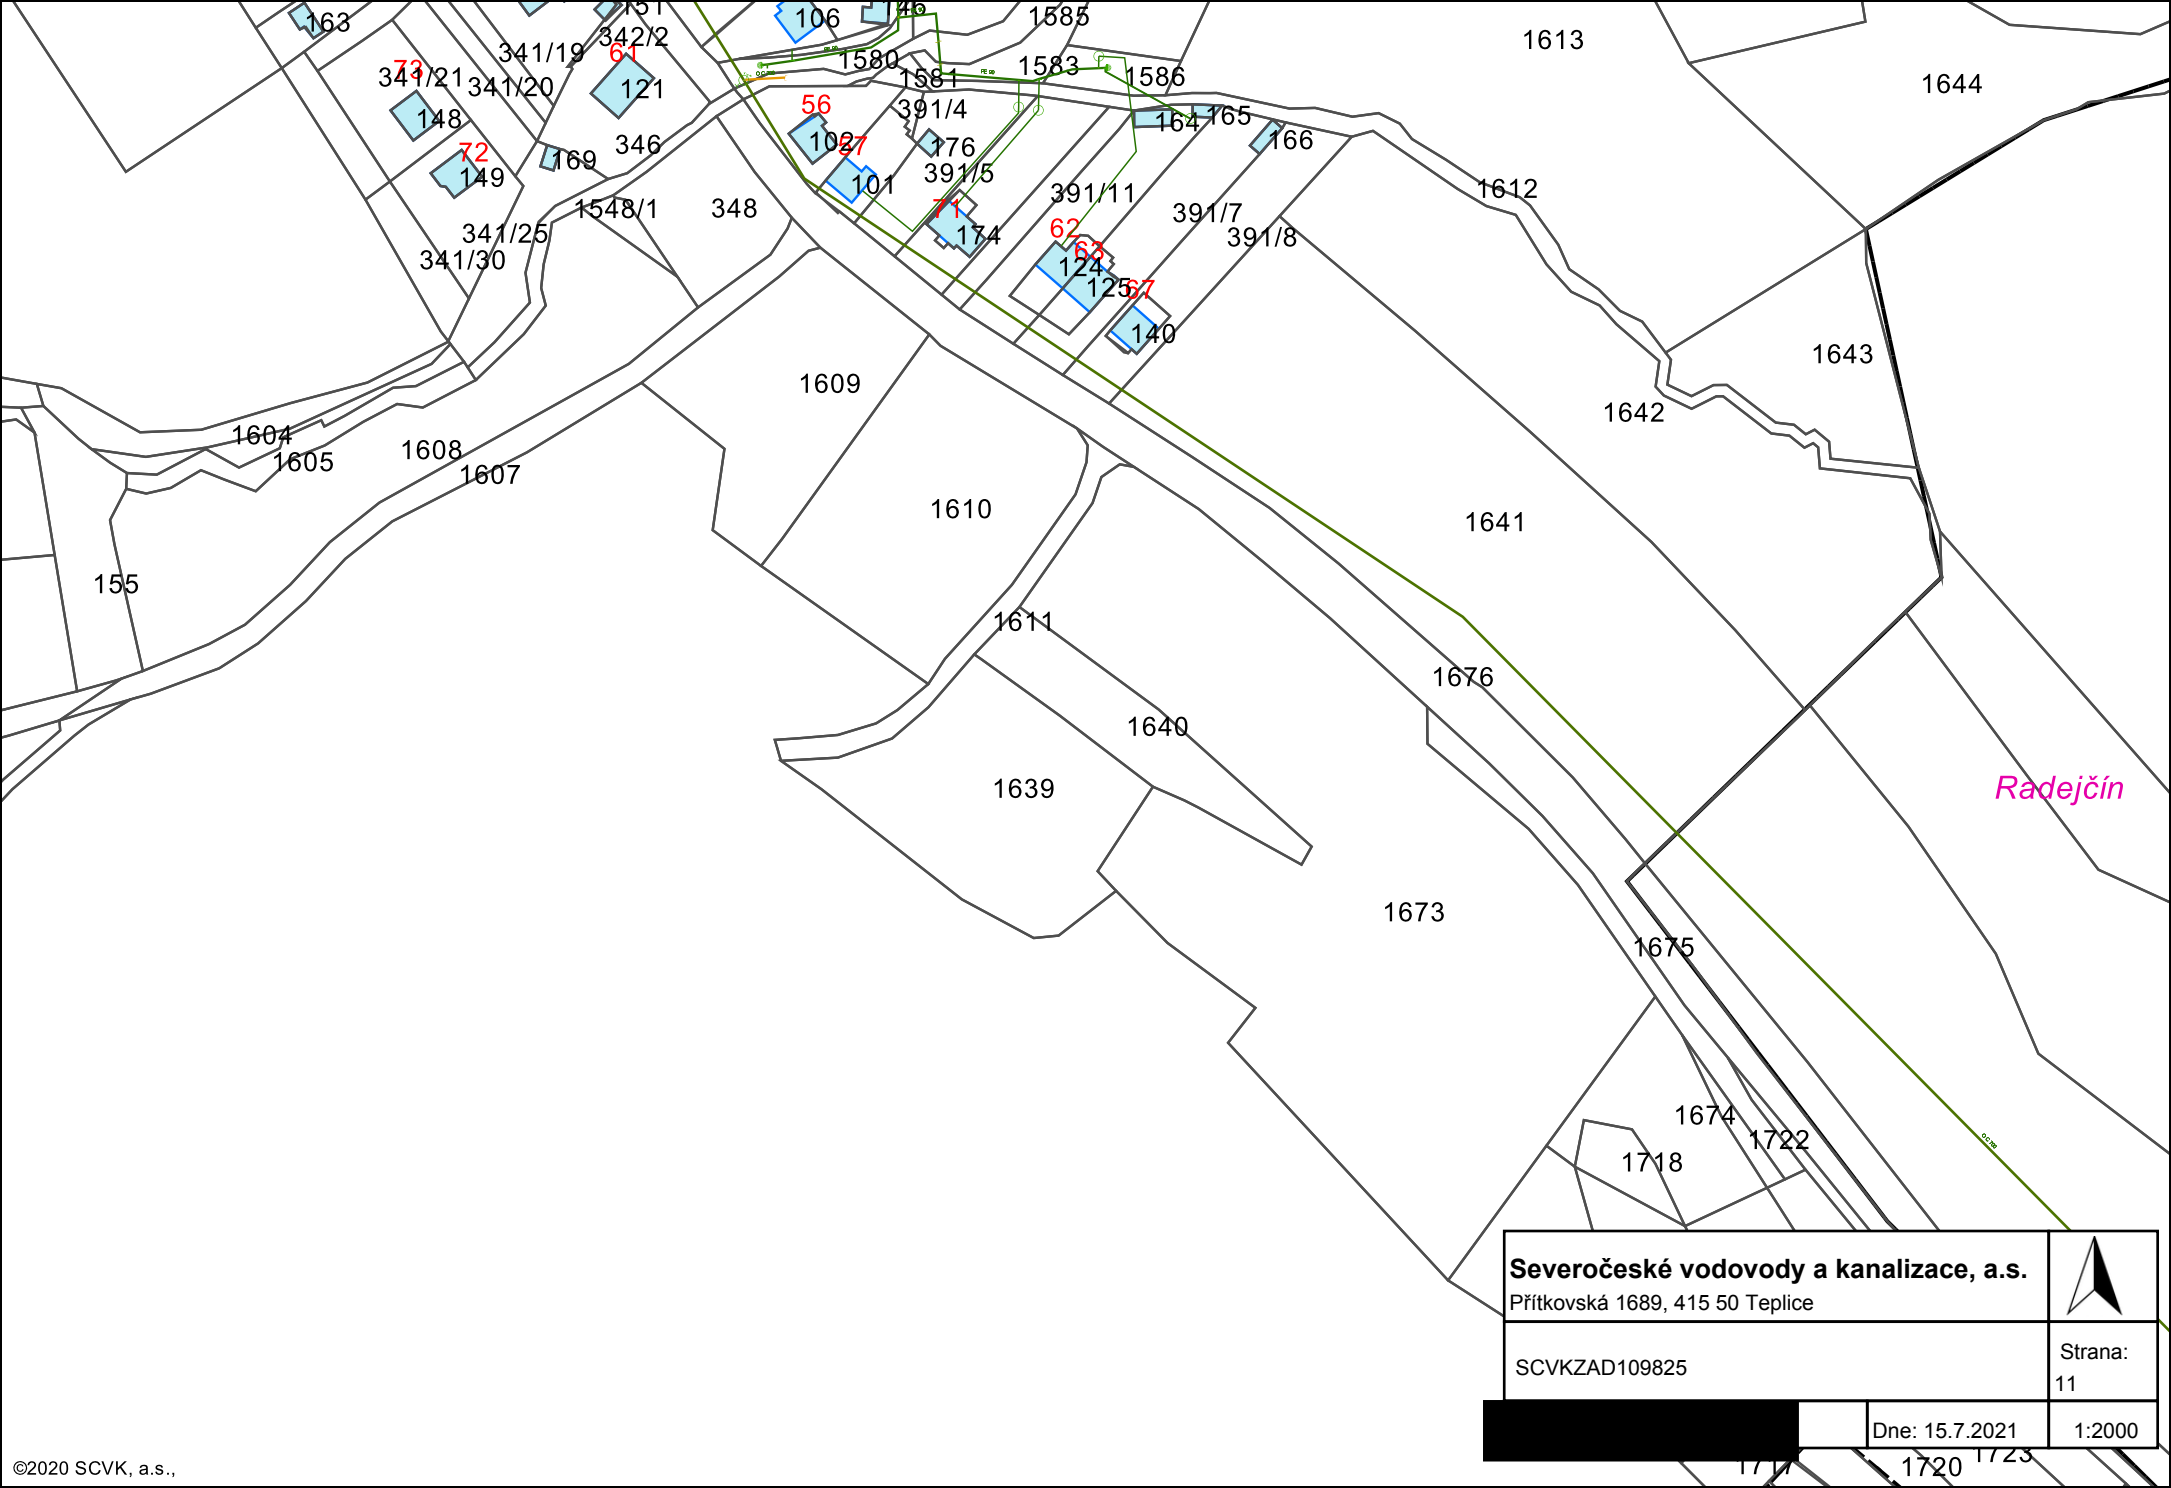

Severočeské vodovody a kanalizace, a.s. Přítkovská 1689, 415 50 Teplice		
SCVKZAD109825		
Dne: 15.7.2021		Strana: 11
1711		1720 1723