



 Vrstevnice zárožněná
 Vrstevnice základní (po 2 m)
 Vrstevnice doplňková (po 1 m)


OPATŘENÍ OCHRANĚ ZPF:
 návrh popis
 Organizace

VODOHOSPODÁŘSKÁ OPATŘENÍ:
 stav návrh popis
 R3 výhled R2
 prameniště DP1
 Bystrý potok
 PHO I. stupně

popis
 Vodní nádrž s popisem
 Pád s popisem
 Mokřad s popisem
 Příkop s popisem
 Vodní tok, zatrubněný tok, popis
 Občasná vodoteč
 Meliorace
 Ochr. pásma hygien. ochrany I. st.
 Ochr. pásma hygien. ochrany II. st.
 Ochr. pásma hygien. ochrany III. st.
 Popis ochr. pásem hygien. ochrany

INŽENÝRSKÉ SÍTĚ:
 plynovod STL
 elektro VVN nadz.
 elektro VN nadz.
 elektro NN nadz.
 sdělovací MTS (DTIS) nadz.
 ochranná pásma

KRESLIL	VYPRACOVAL	ZODP. PROJEKTANT	 Čechova 108, 1790, 530 03 Pardubice IČO: 25220123	
KRAJ:	Královéhradecký		STUPEŇ	PSZ
OBEC:	Třebihošť		DATUM	12/2014
OBJEDNATEL:	SPÚ, Pobočka Trutnov		FORMÁT	A0
AKCE:	Komplexní pozemková úprava Třebihošť		ČÍSLO OBJ.	2442-2012-130751
OBSAH:	HLAVNÍ VÝKRES		ČÍSLO ZPR.	2013-001-3
			MÉRITKO	1:5000
			PŘÍLOHA	G5

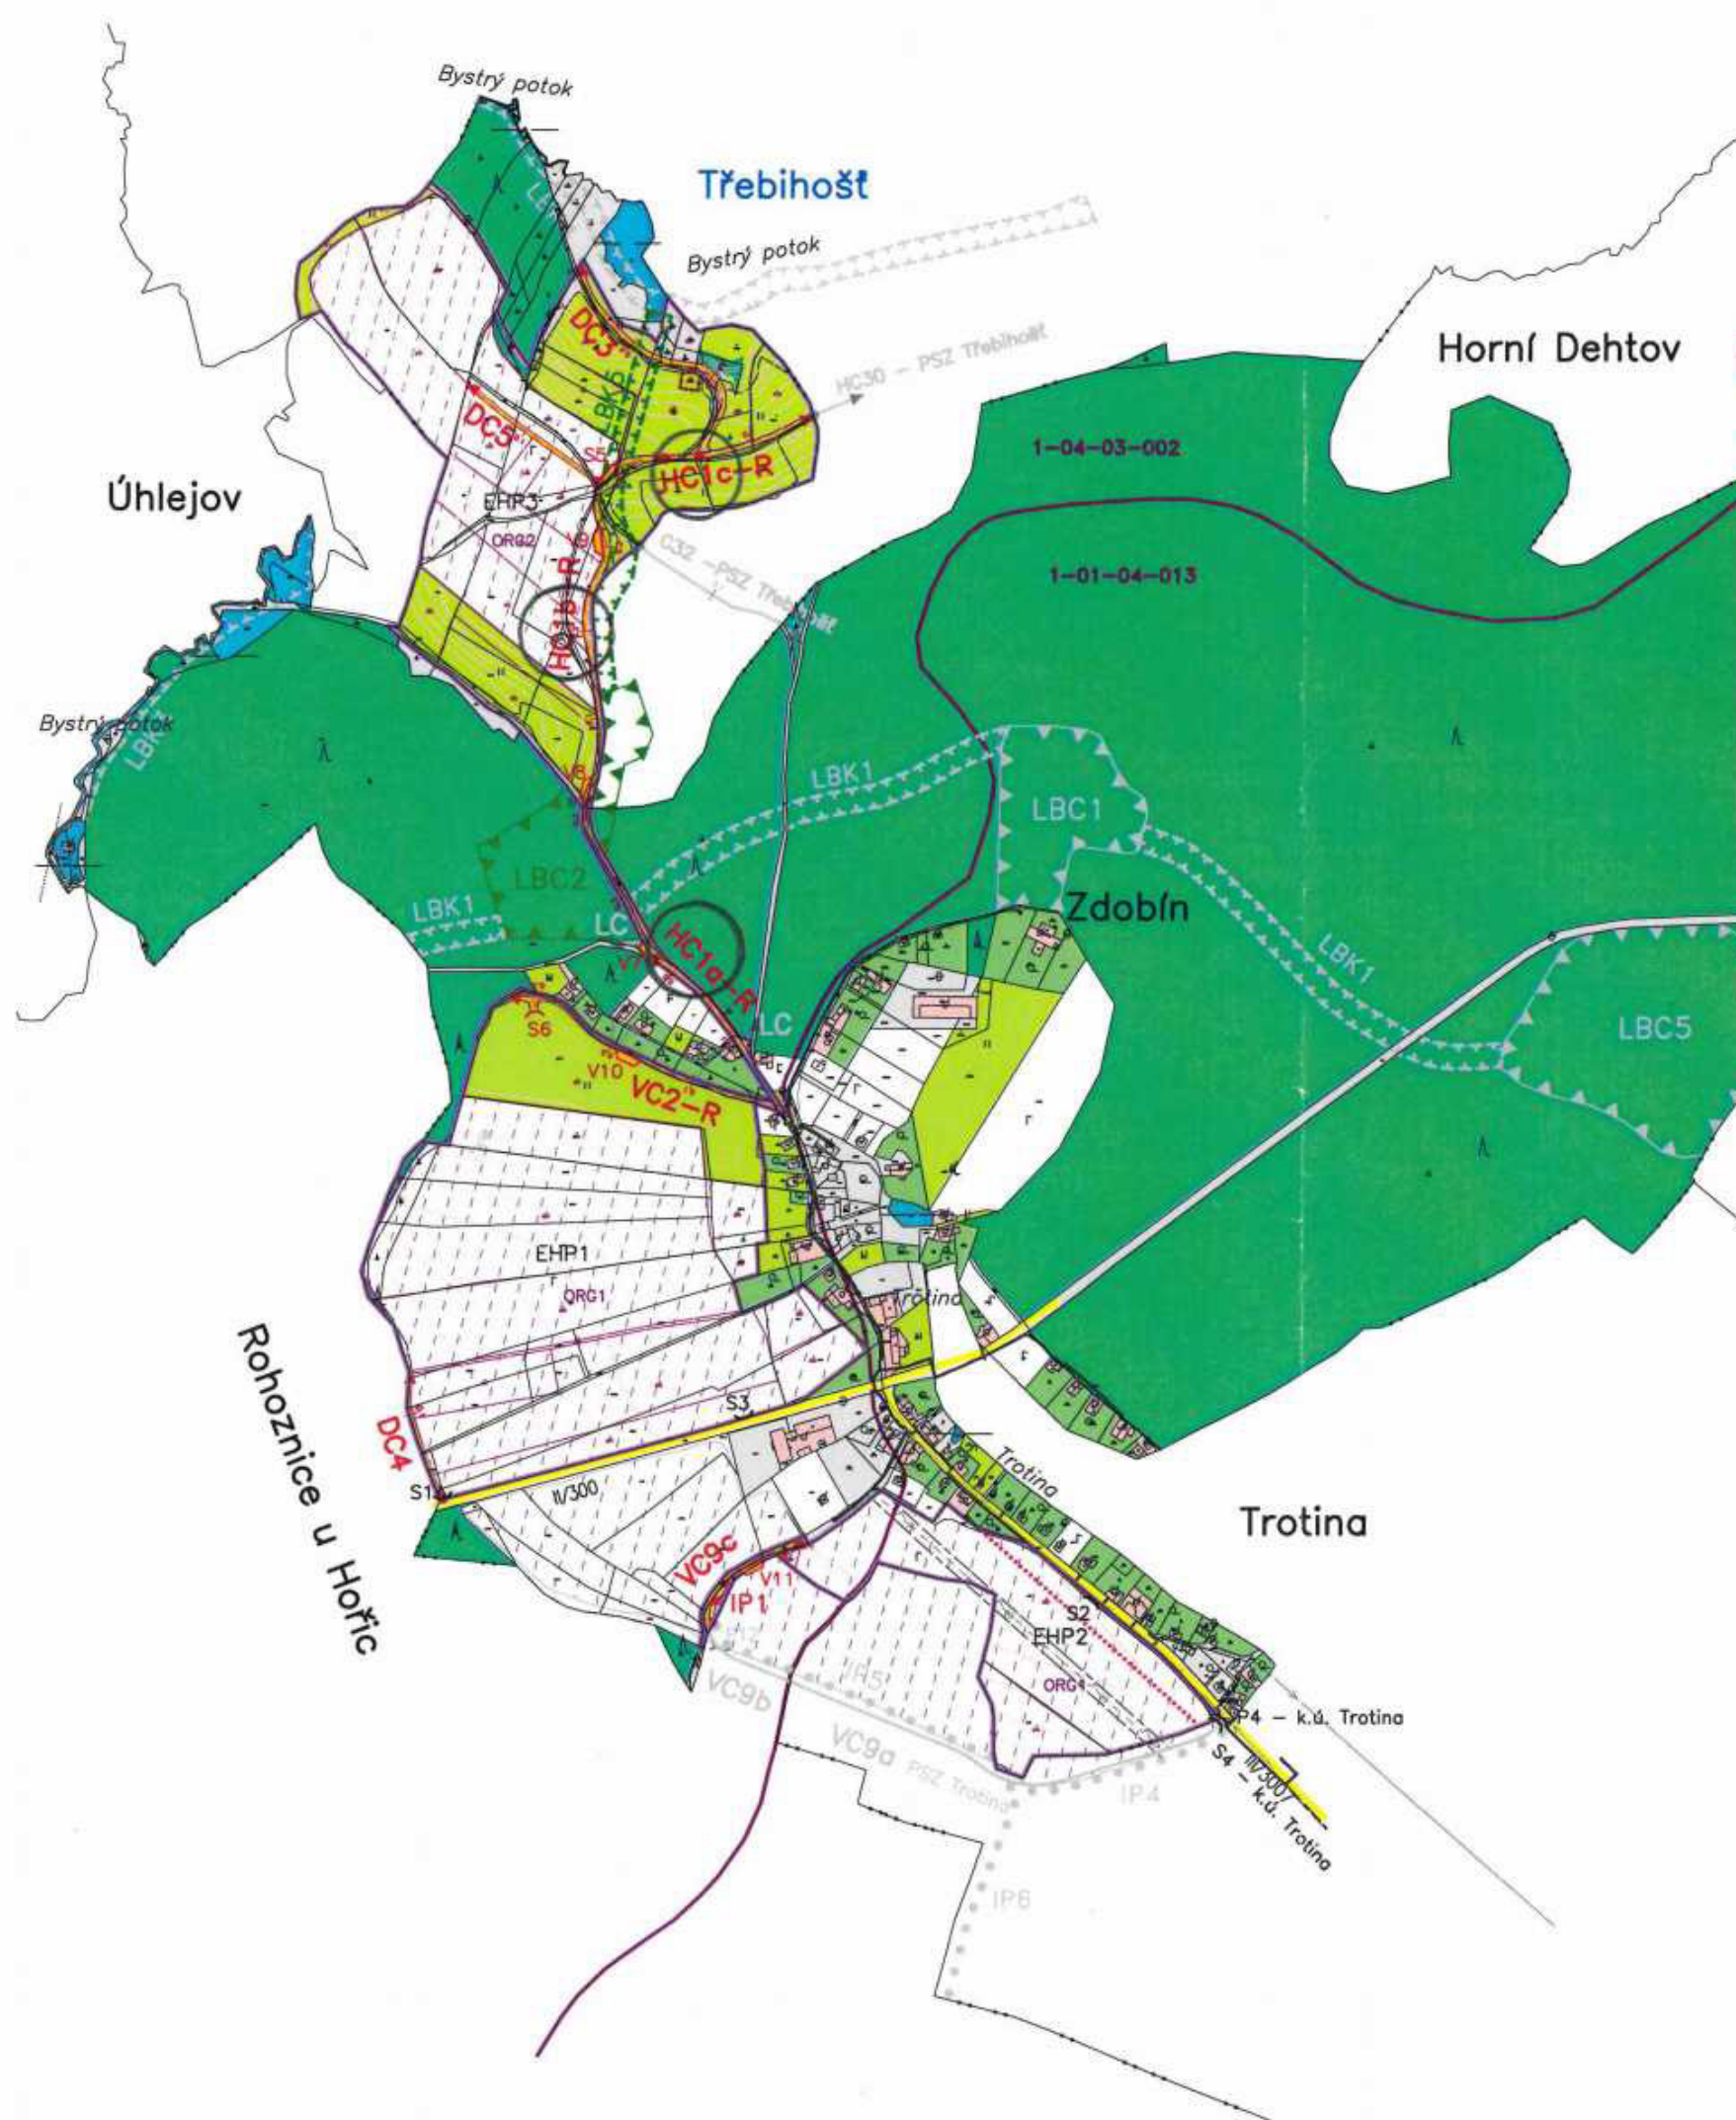

	obvod pozemkové úpravy
	zahrada – stav
	ostatní plocha – stav
	trvalý travní porost – stav
	vodní plocha – stav
	lesní pozemek – stav
	zastavěná plocha s nádraží – stav
	orná půda – stav
	hranice navržených parcel pro opoždění ke společnému pozemku
	organizační opoždění – preferenci rozložení ploch, osazování pozemků, střední plochy apod.
	hranice navržených parcel pro opoždění na hranu s ochranou ŽP
	organizační opoždění – mimo obvod
	pole částečně mimo obvod
	dráha souvisejícího odlehu
	vrstevnice zdůrazněné
	vrstevnice základní
	rozvodnice povodí
	zastavěná plocha
	střecha II, III, IV
	lokální biocentrum stav
	lokální biokoridor stav
	ochranné pásmo sítě technické infrastruktury
	vodovod
	plyn STL
	elektrické vedení VN – nadzemní
	elektrické vedení NN – nadzemní
	sálavací vedení – nadzemní
	hranice katastrálního území
	trvalý travní porost – stav
	zahrada – stav
	ostatní plocha – stav
	pole částečně návrh
	interakční prvek širšího návrh
	interakční prvek širšího mimo obvod
	vodní plocha – symbol
	trvalý travní porost – symbol
	lesní pozemek – symbol
	zahrada – symbol
	zastavěná plocha – symbol
	ostatní plocha – symbol
	orná půda – symbol
	hospodářský sjezd stav
	propustek stav
	pole částečně návrh – začátek
	pole částečně návrh – konec
	hospodářský sjezd návrh
	výhledová návrh