




Půdorys

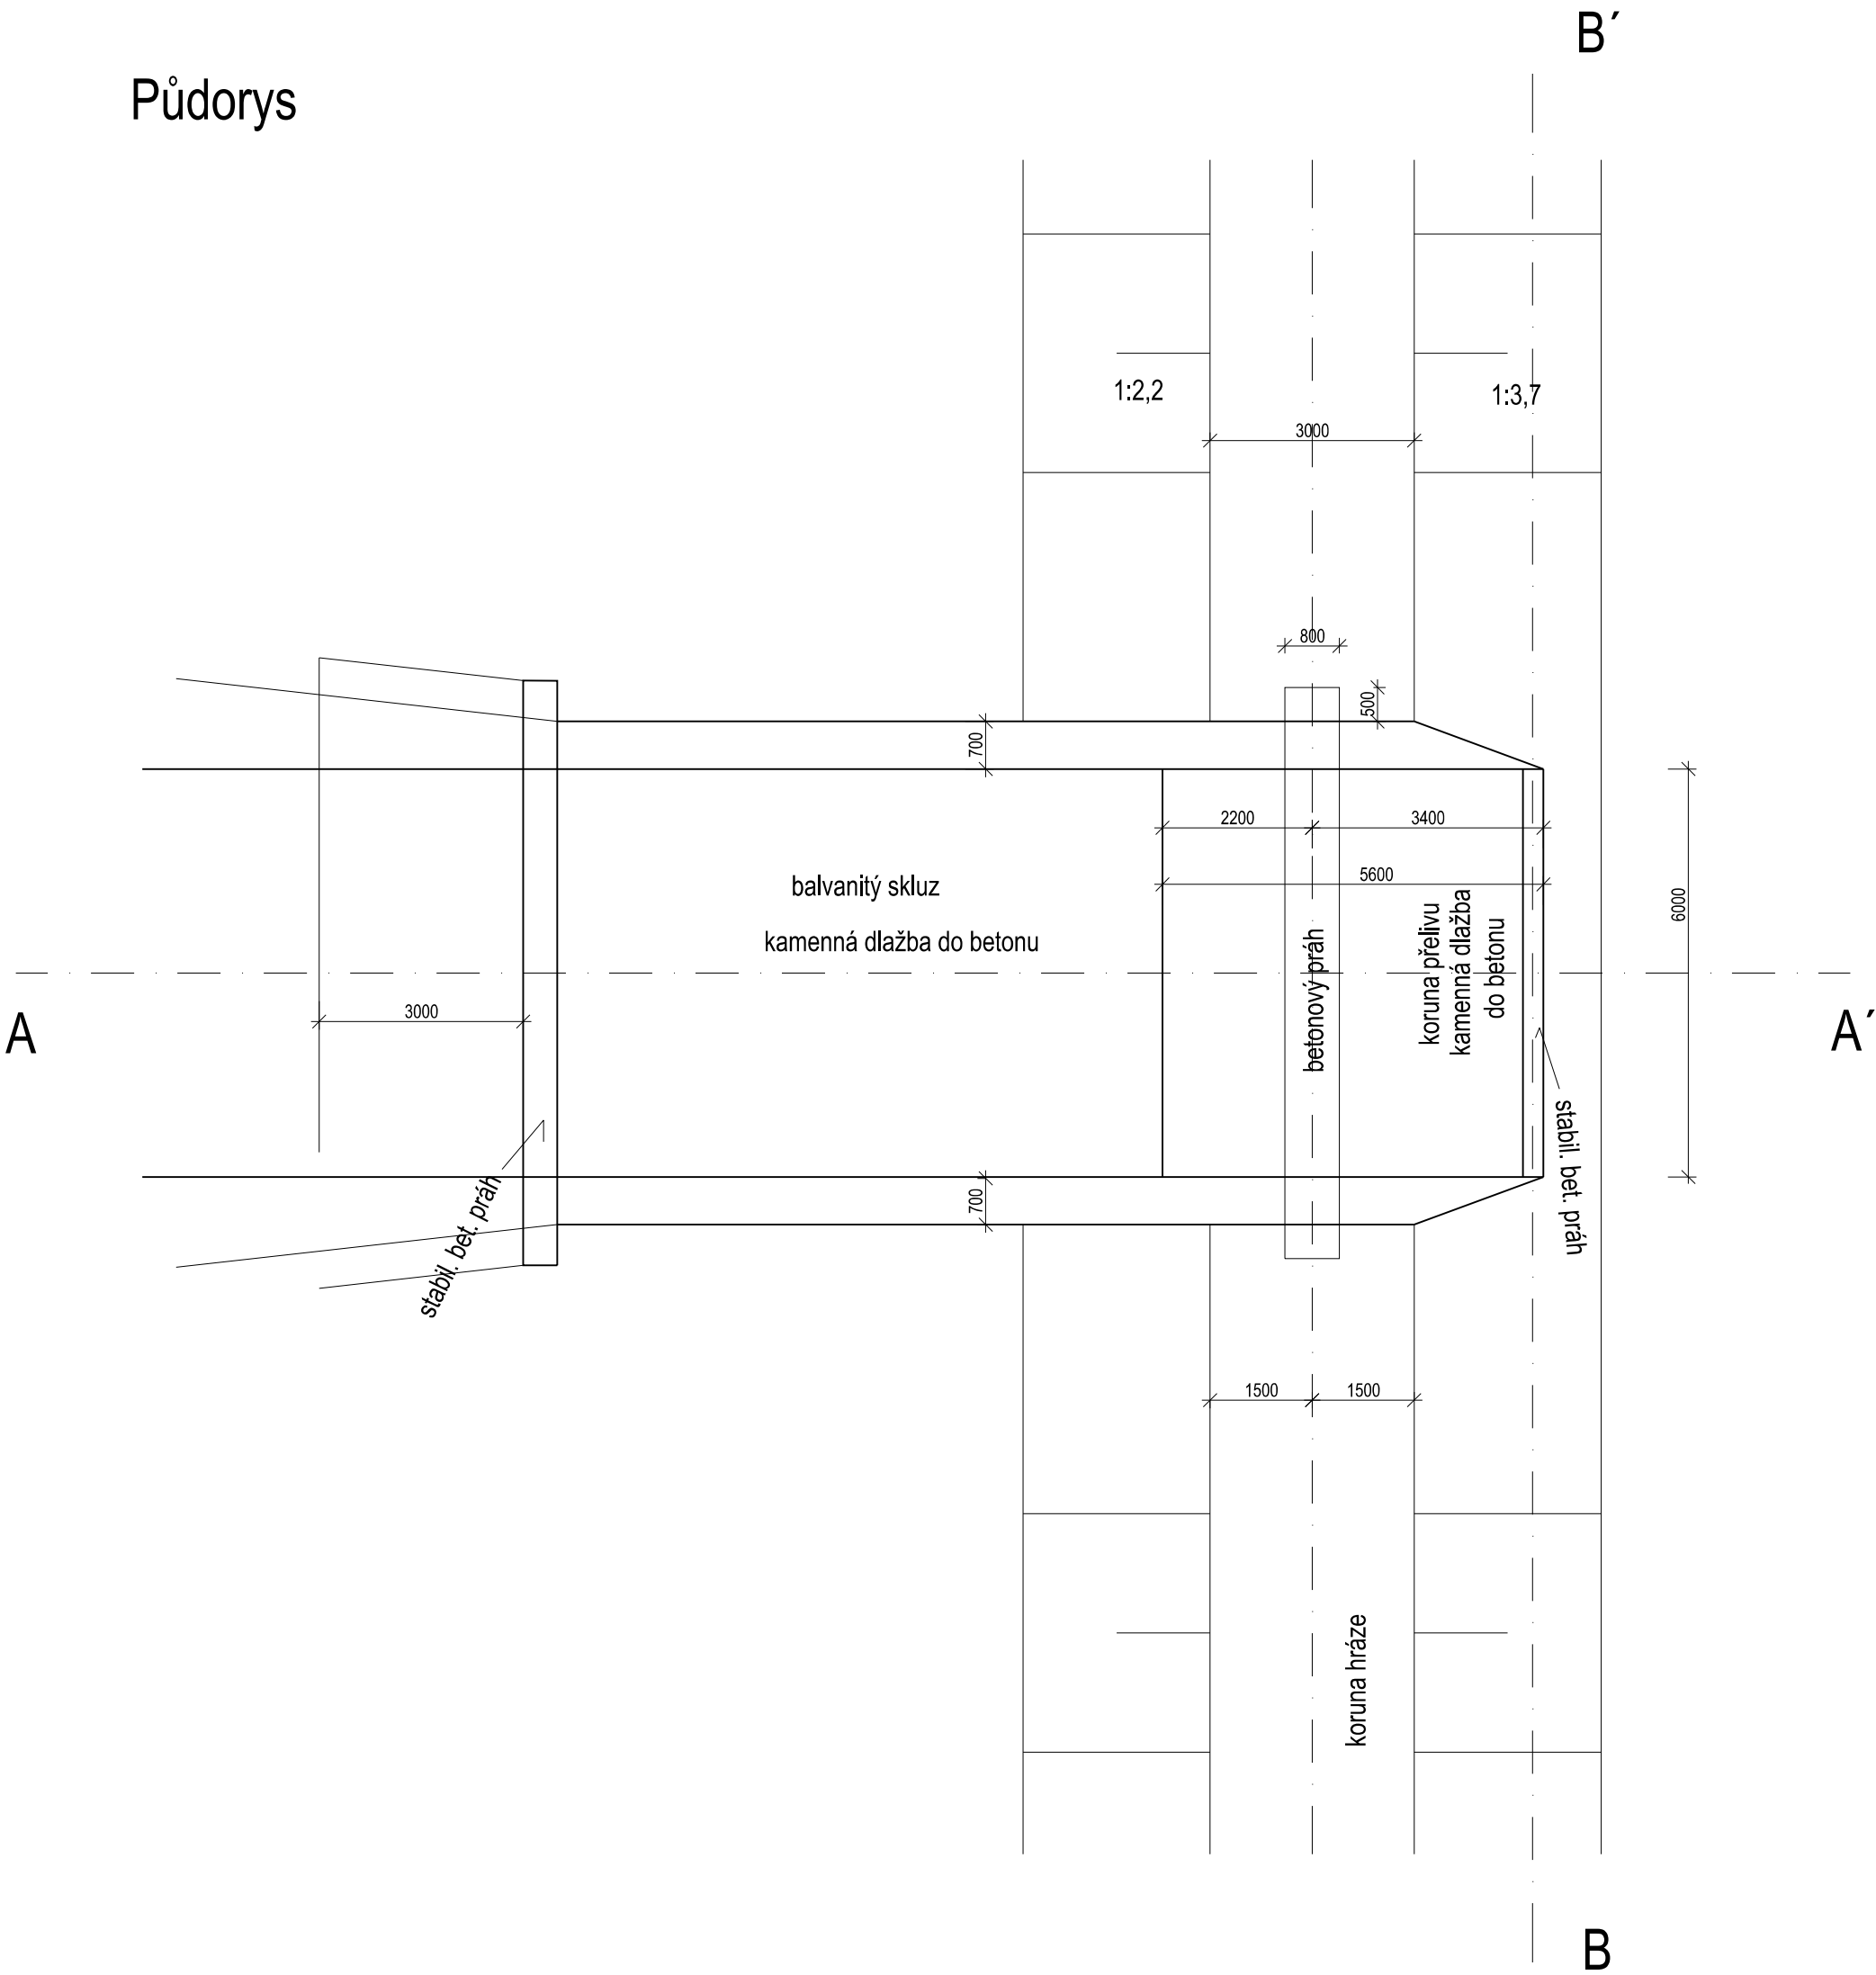

Řez A - A'

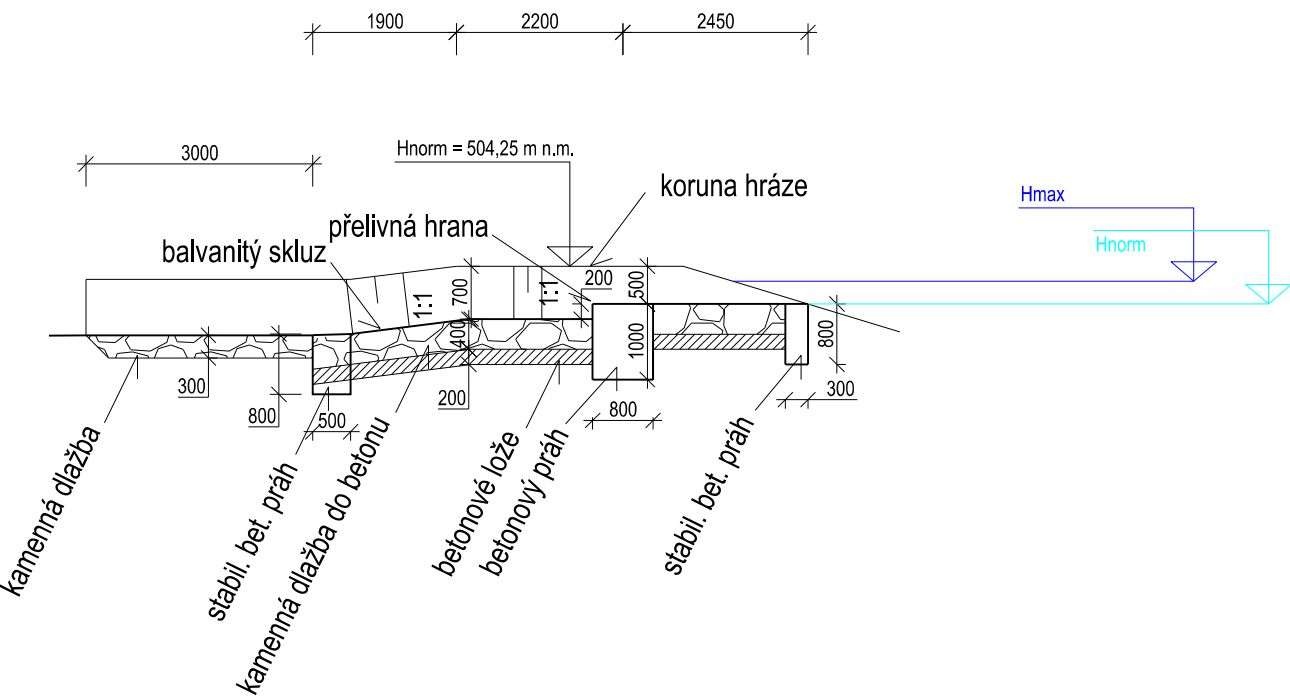

Řez B - B'

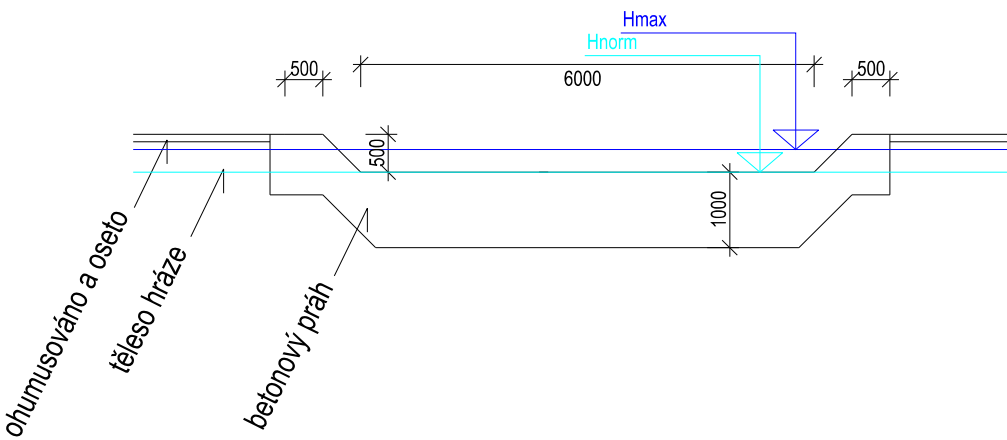

Objednatel: SPÚ, Krajský pozemkový úřad pro Plzeňský kraj, Pobočka Domažlice		Zhotovitel: <b>GEOREAL</b> GEOREAL spol. s r.o., Hálkova 12, Plzeň	
Zpracoval: Ing. Jakub Štěpán Ing. Jan Pokorný	Zodpovědný projektant: Ing. Martin Kejha		
Zakázka: Komplexní pozemkové úpravy v k.ú. Poděvousy Etapa 3.2.1.5. - Dokumentace technického řešení vodohospodářské stavby		číslo zakázky	5 - 2016
		datum	11/2018
Příloha: Schéma nouzového přelivu - Nádrž		měřítko	1 : 100
		číslo přílohy	7