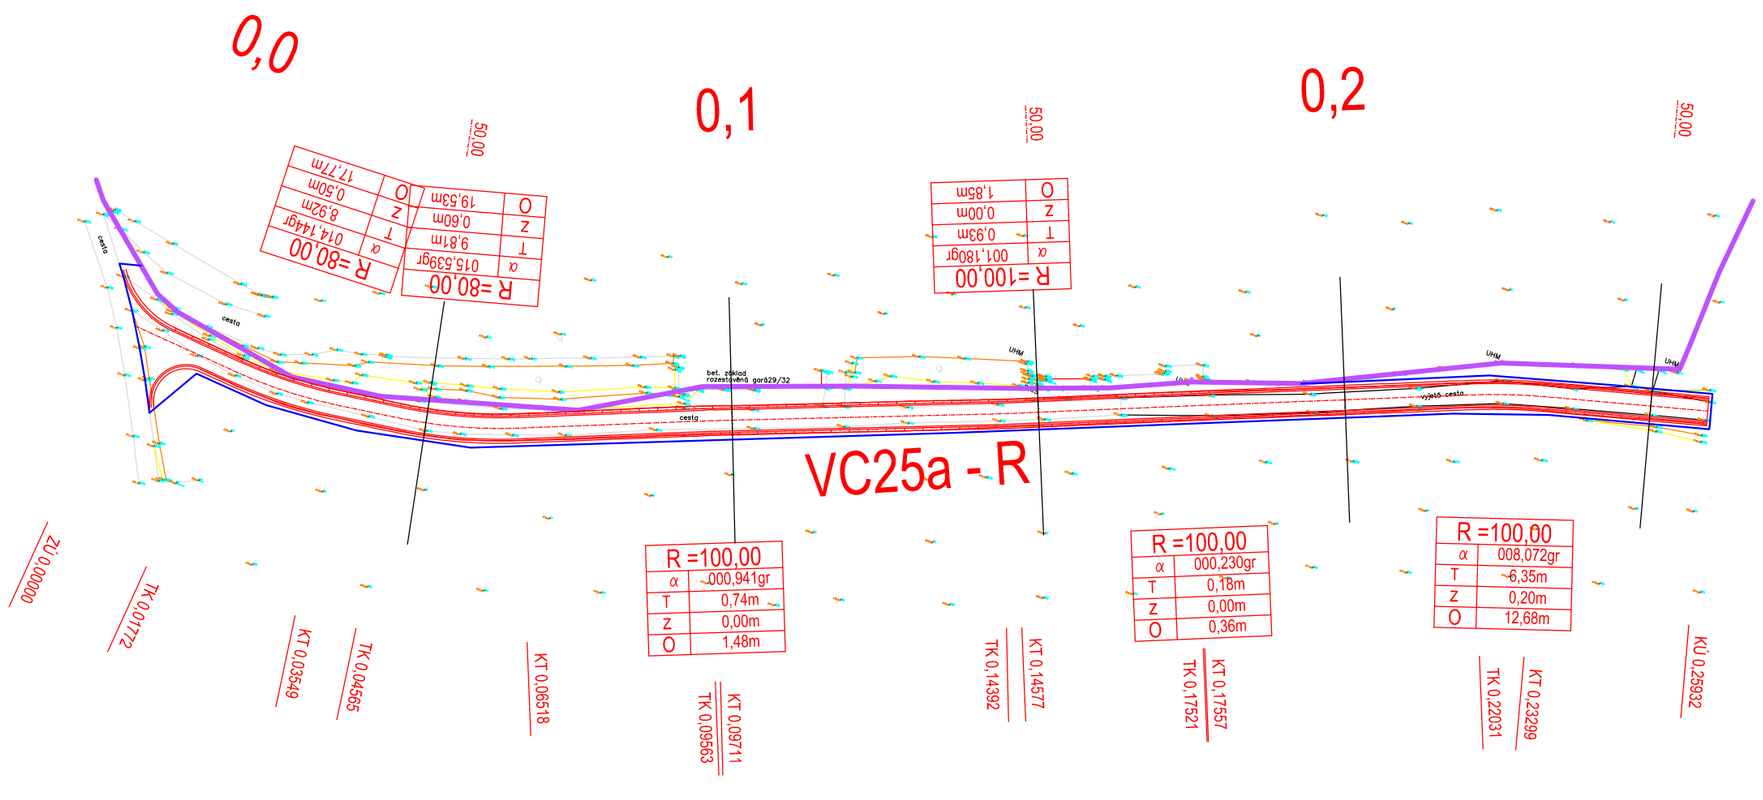

LEGENDA

- nový stav
- stávající stav
- vrstevnice
- obvod KoPÚ
- zábor
- stromořadí

HC1 VC2 III / 321 Cesta / Silnice

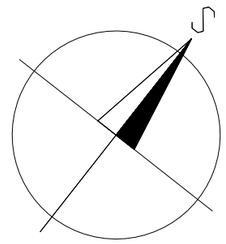

Objednatel: SPÚ, Krajský pozemkový úřad pro Středočeský kraj a hl. m. Praha		Zhotovitel: GEOREAL spol. s r.o., Hálkova 12, Plzeň
Zpracoval: [redacted]	Zodpovědný projektant:	
Zakázka: Komplexní pozemkové úpravy v k.ú. Nenačovice Etapa 3.2.1. - Potřebné podélné a příčné profily liniových staveb PSZ pro stanovení plochy záboru půdy	číslo zakázky	259 – 2018
	datum	04/2020
Příloha: Situace VC25a - R	měřítko	1 : 1000
	číslo přílohy	14