

SKLONOVÉ POMĚRY:


SROVNÁVACÍ ROVINA:

KÓTY NIVELETY:

KÓTY TERÉNU:

STANIČENÍ:

SMĚROVÉ POMĚRY:

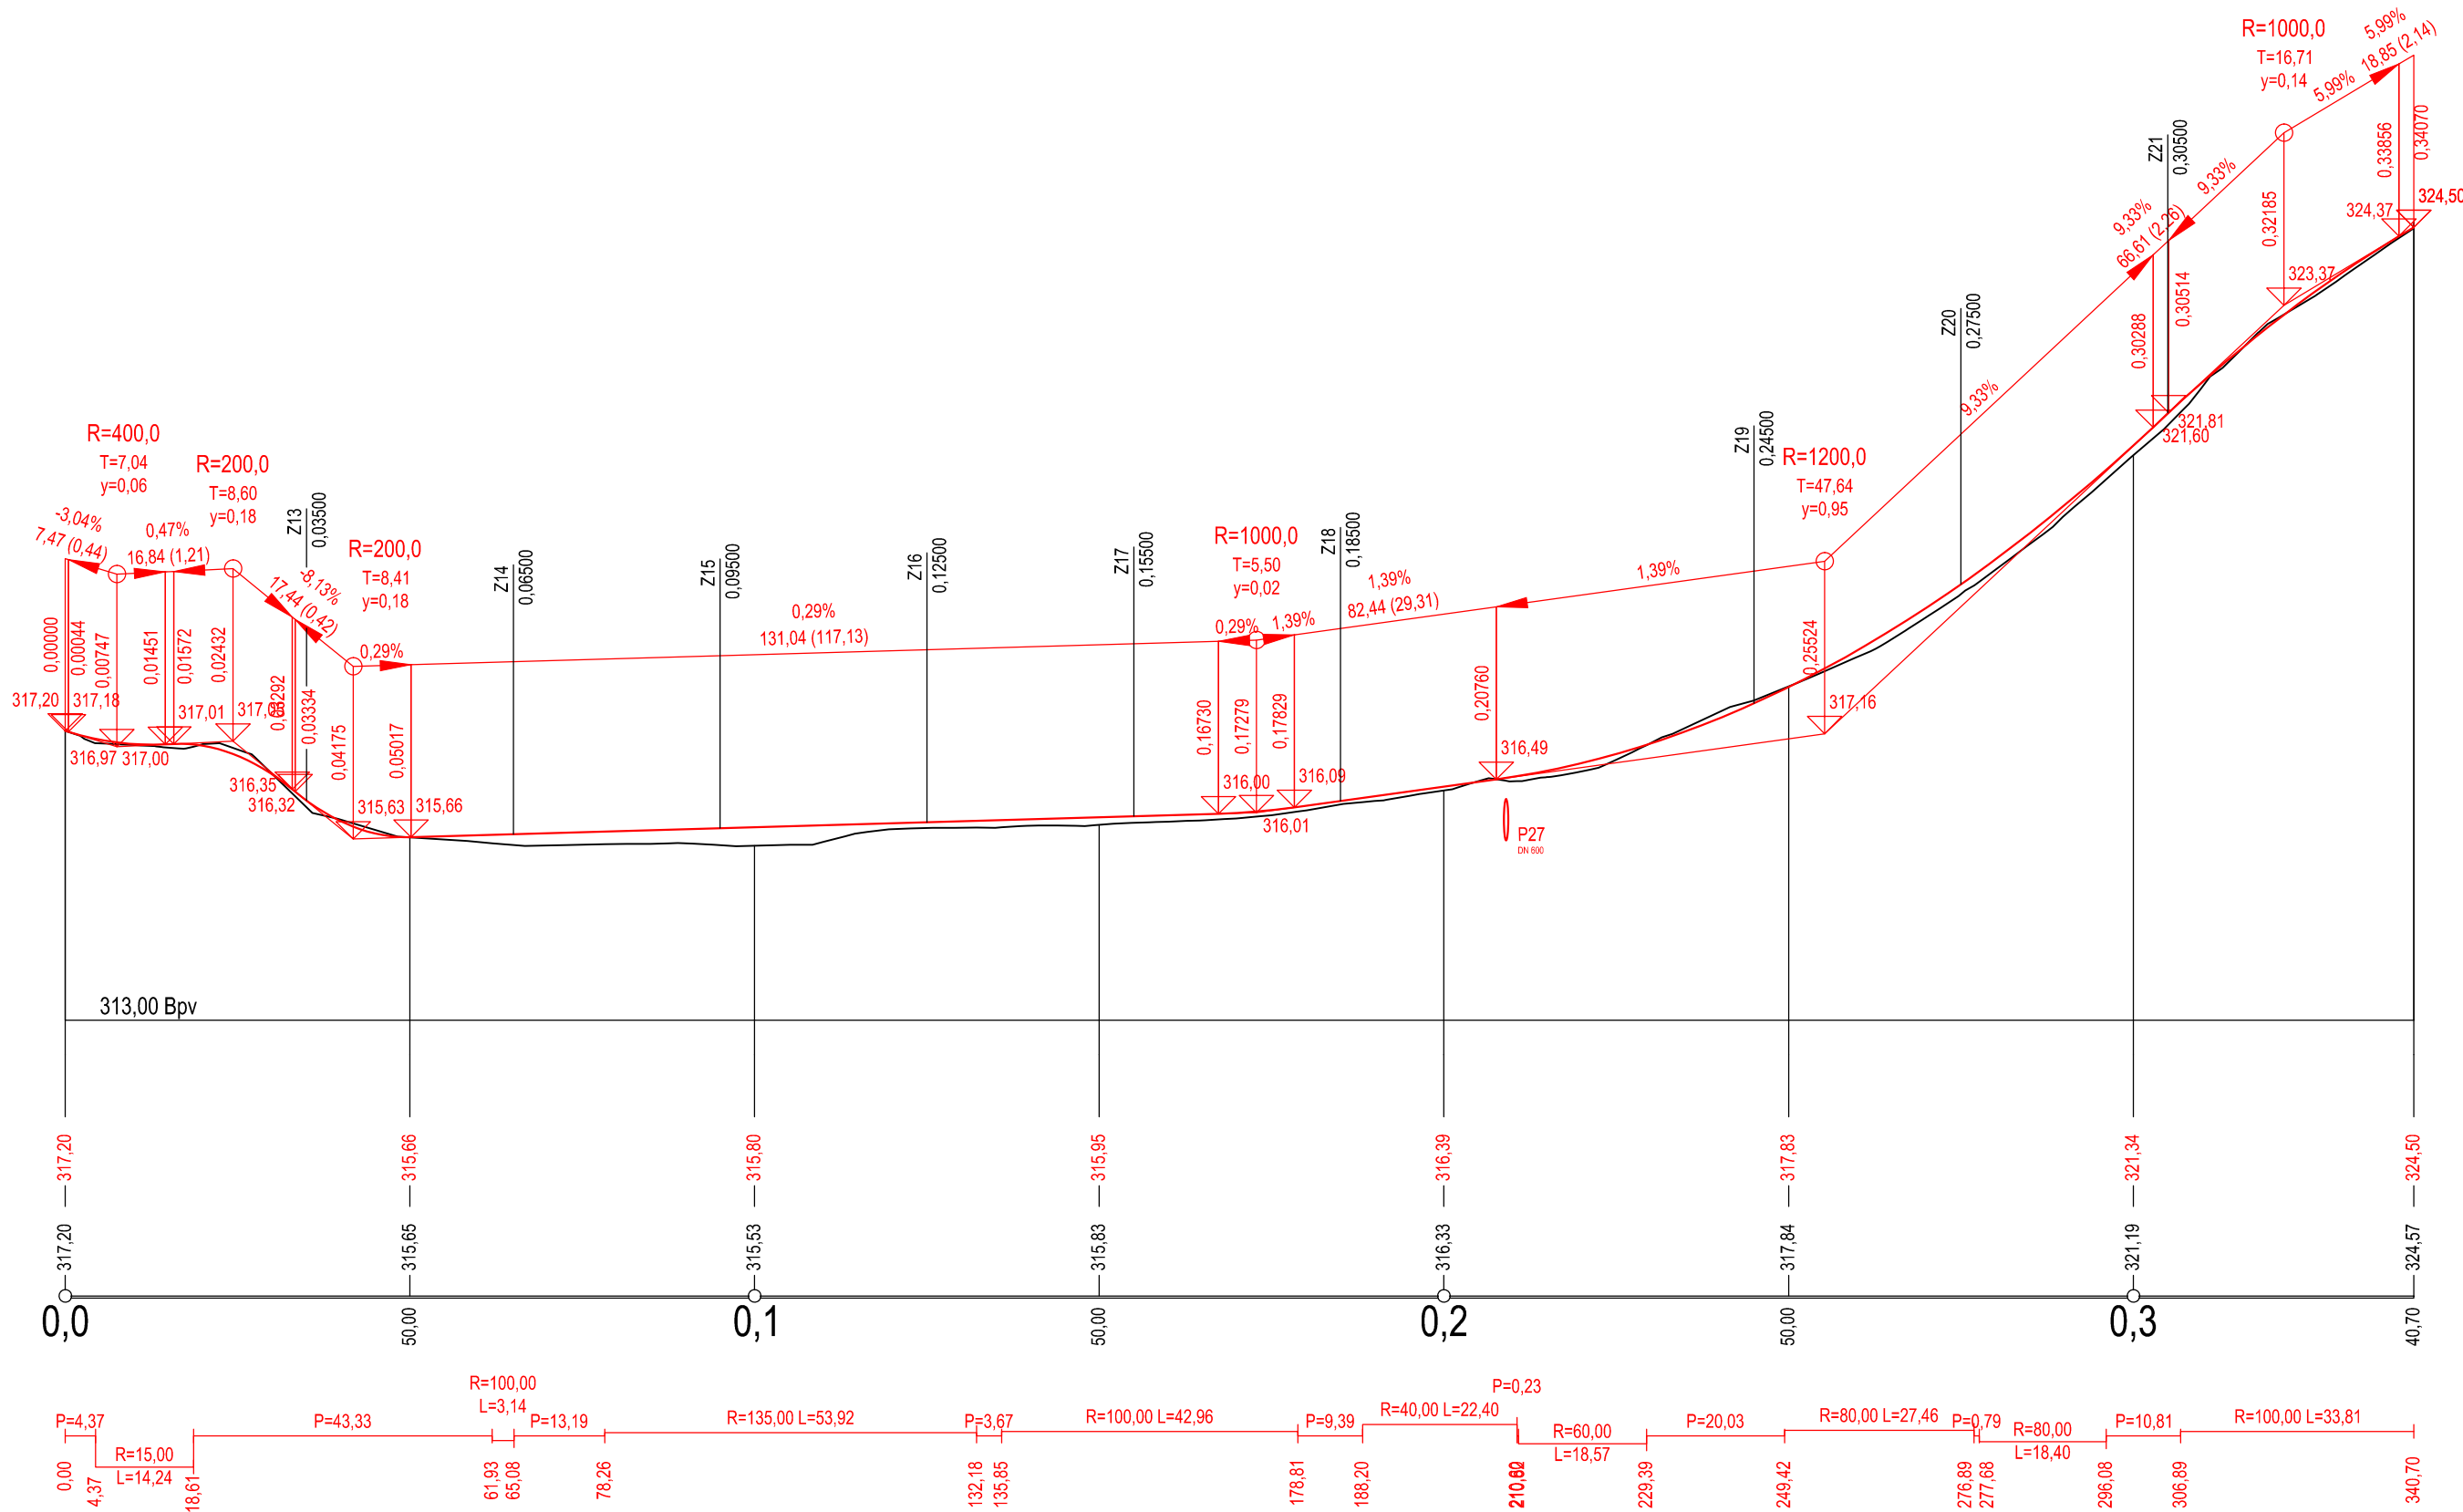

Objednatel: SPÚ, Krajský pozemkový úřad pro Středočeský kraj a hl. m. Praha		Zhotovitel: <b>GEOREAL</b> GEOREAL spol. s r.o., Hálkova 12, Plzeň	
Zpracoval:	Zodpovědný projektant:		
Zakázka:		číslo zakázky	259 – 2018
Etapa 3.5.i.b) - Potřebné podélné podélné profily, příčné řezy a podrobné situace liniových staveb PSZ pro stanovení plochy záboru půdy stavbami		datum	04/2020
Příloha:		měřítko	1 : 1000
Podélný profil VC13a - R		číslo přílohy	9