

SKLONOVÉ POMĚRY:


SROVNÁVACÍ ROVINA:


KÓTY NIVELETY:

KÓTY TERÉNU:

STANIČENÍ:

SMĚROVÉ POMĚRY:

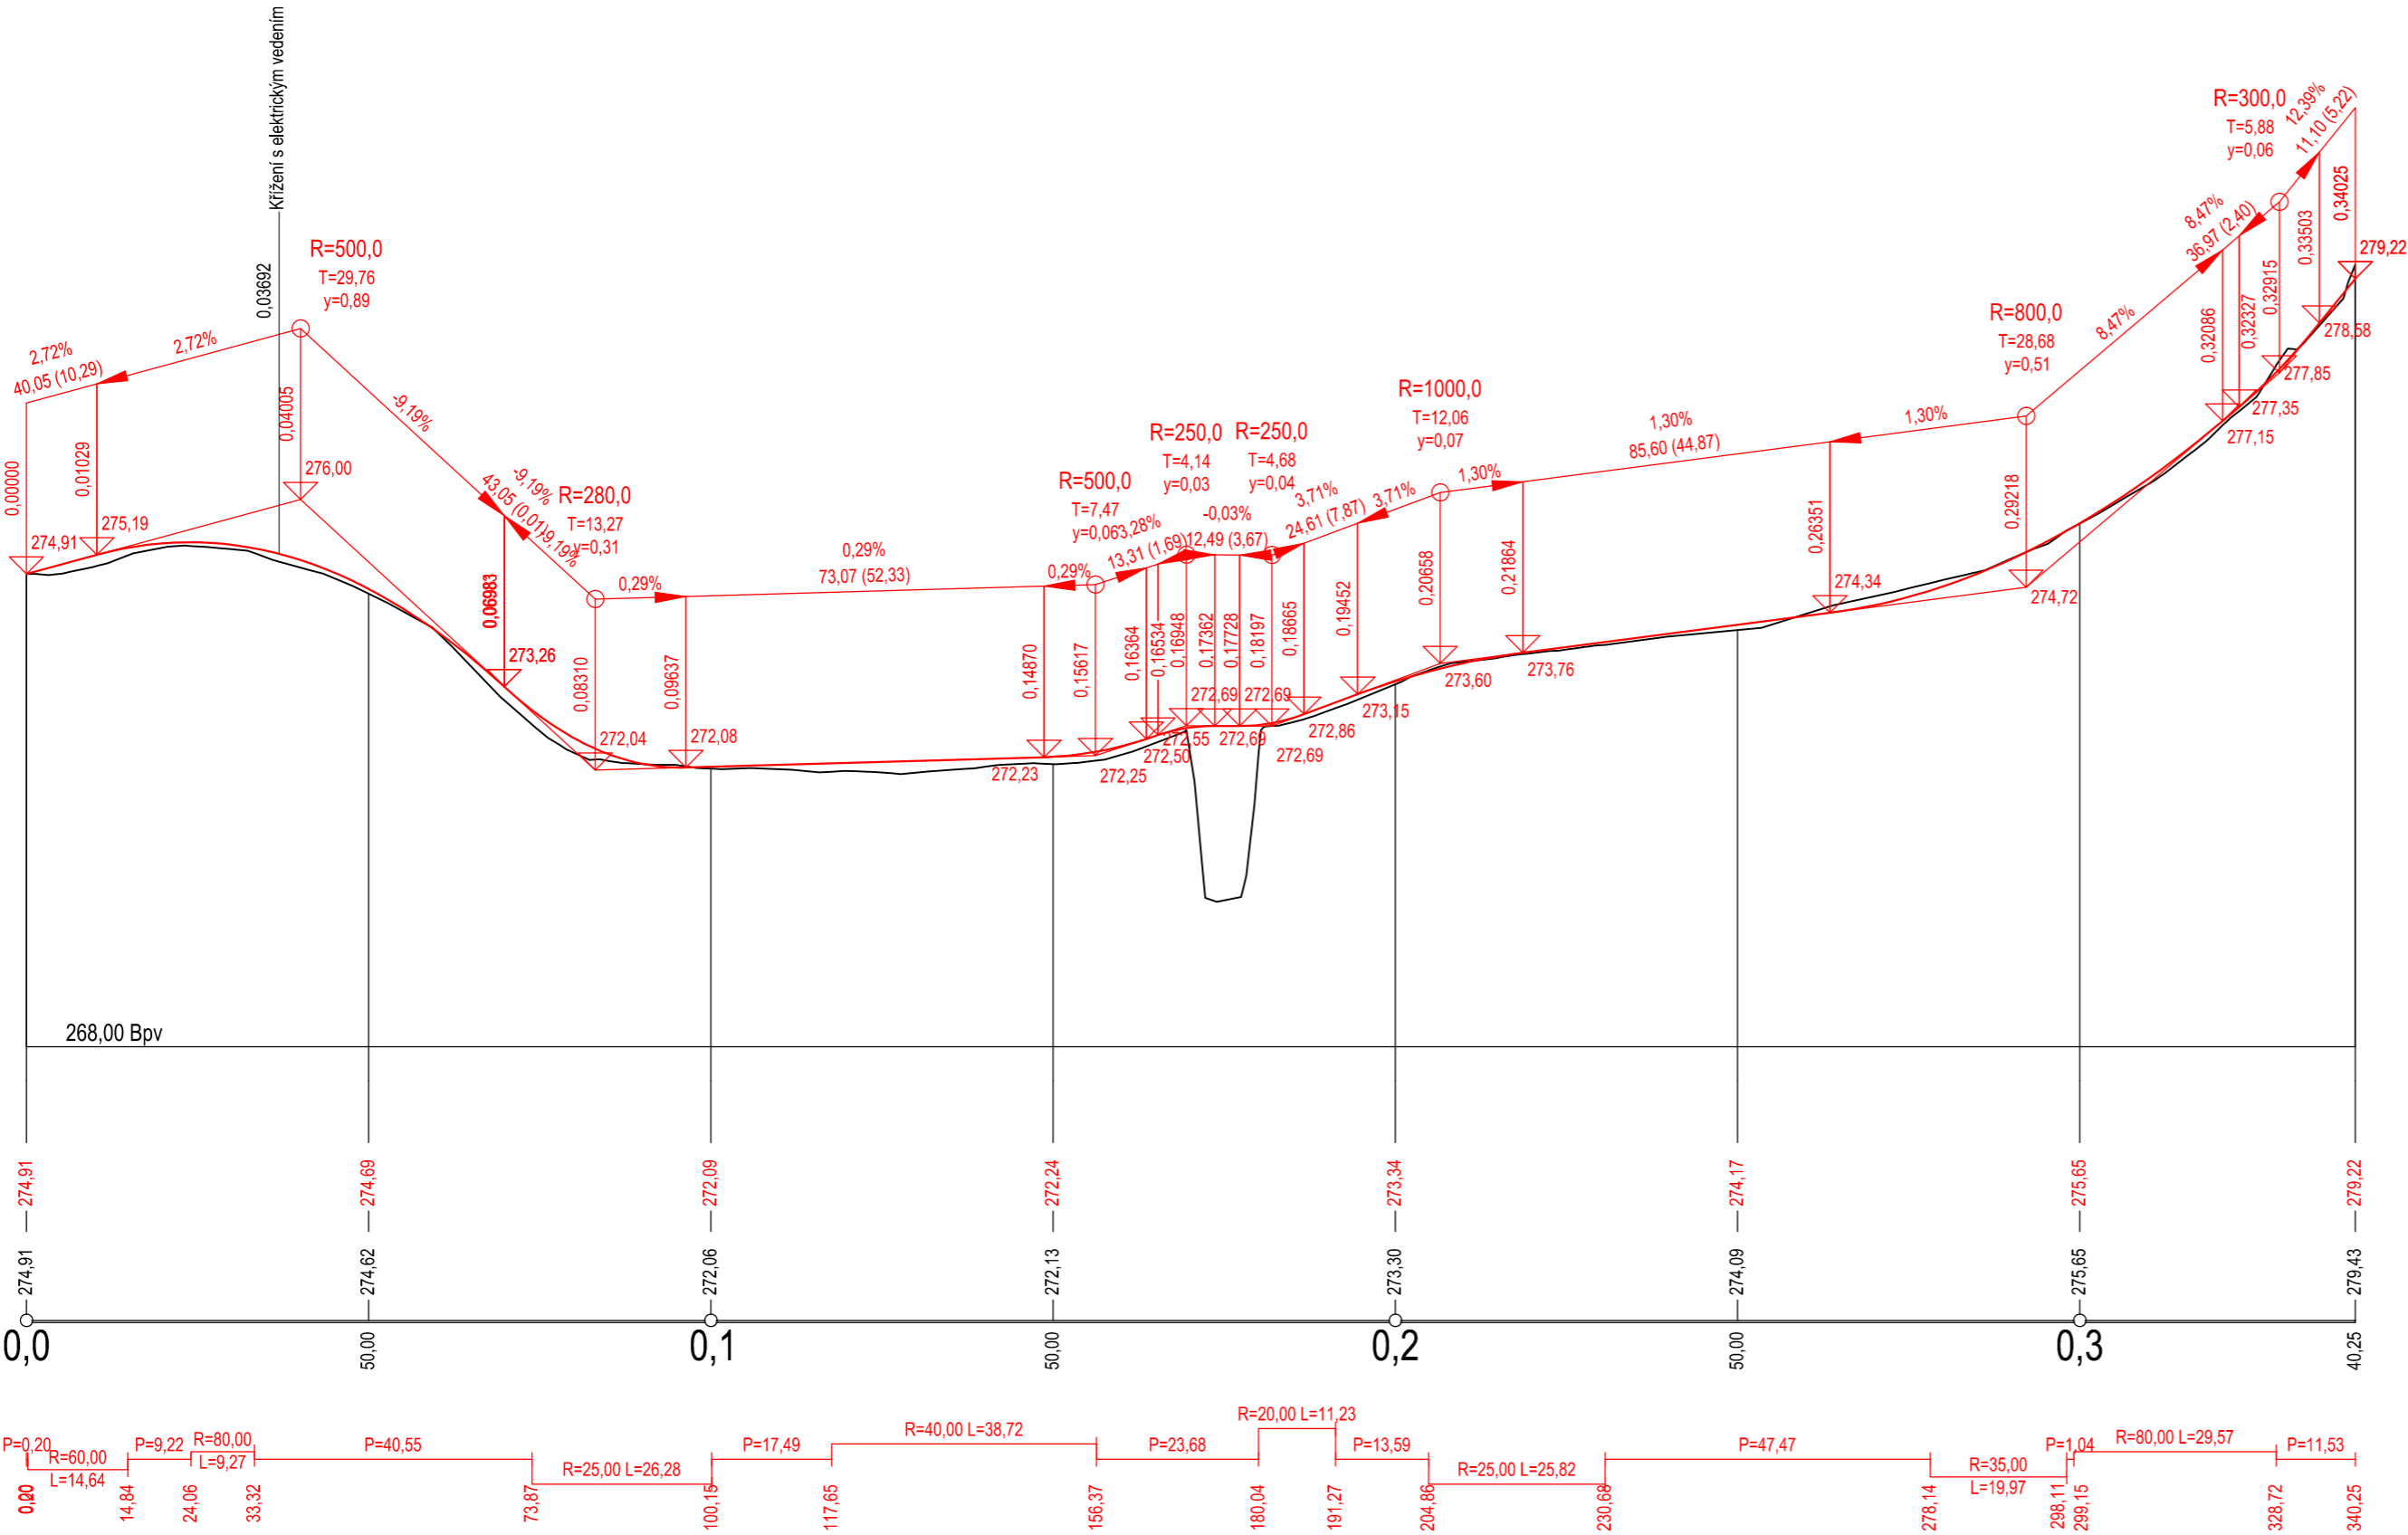

Objednatel: SPÚ, Krajský pozemkový úřad pro Středočeský kraj a hl. m. Praha		<div>Zhotovitel:</div> <div></div> <div>GEOREAL spol. s r.o., Hálkova 12, Plzeň</div>	
Zpracoval: <div></div>	Zodpovědný projektant: <div></div>		
Zakázka: Komplexní pozemkové úpravy v k.ú. Nenačovice Etapa 3.2.1. - Potřebné podélné a příčné profily liniových staveb PSZ pro stanovení plochy záboru půdy		číslo zakázky	259 – 2018
		datum	04/2020
Příloha: Podélný profil VC2 - R		měřítko	1 : 1000
		číslo přílohy	3