



KOPÚ LBOSÍN

PLÁN SPOLEČNÝCH ZAŘÍZENÍ
VZOROVÉ PODÉLNÉ A PŘÍČNÉ PROFILY


MOKŘAD 1-PODÉLNÝ PROFIL

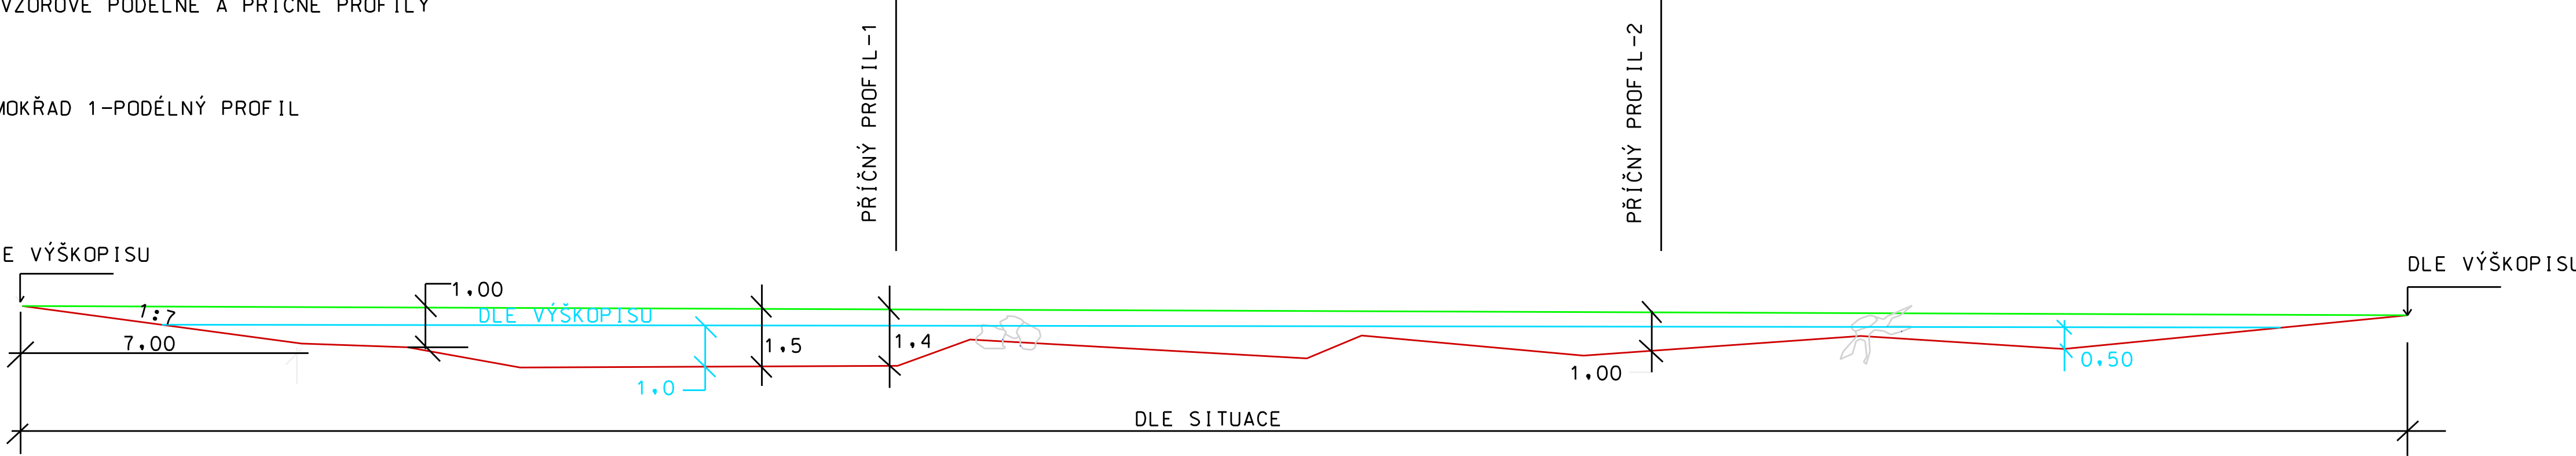

PŘÍČNÝ PROFIL - 2

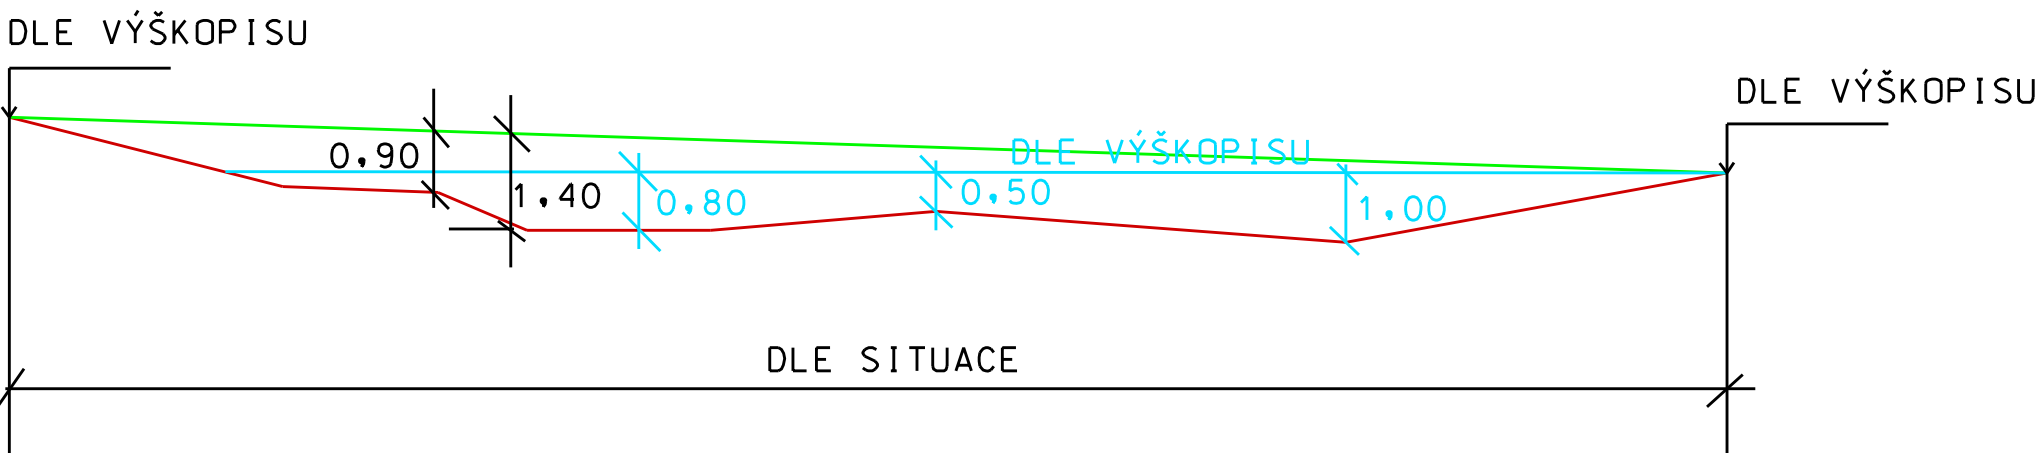

PŘÍČNÝ PROFIL - 1

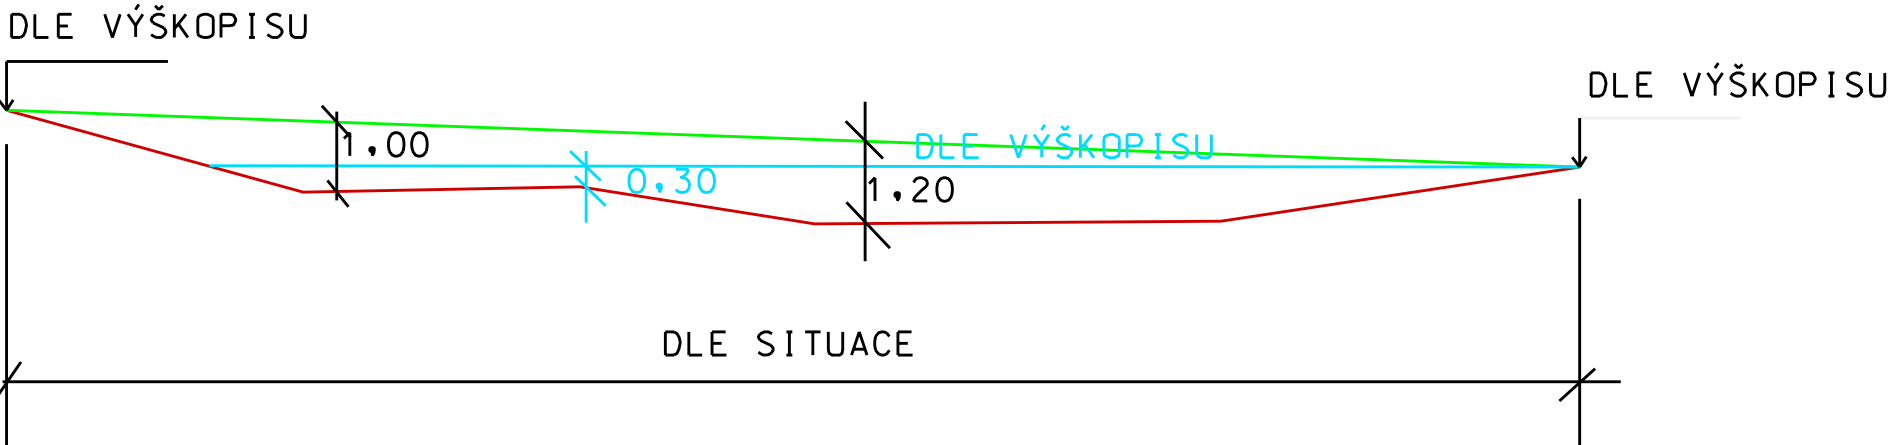

- UPRAVENÝ TERÉN
- HLADINA V TŮNI
- STÁVAJÍCÍ TERÉN

STŘEDOČESKÝ KRAJ KRAJ HLAVNÍ MĚSTO PRAHA		
Datum: 7/2022	Investor: SPÚ-KRAJSKÝ ÚŘAD PRO STŘEDOČESKÝ KRAJ KRAJ HLAVNÍ MĚSTO PRAHA	Zodpovědný projektant: Ing. Jan Novák
Výkres č.: A2	Akce: KOMPLEXNÍ POZEMKOVÉ ÚPRAVY k. ú. LBOSÍN	Vypracoval: Ing. Jan Novák
Měřítko: 1:10 00	Obsah: Plán společných zařízení VZOROVÉ PODÉLNÉ A PŘÍČNÉ PROFILY MOKŘADU	