


VZOROVÝ PŘÍČNÝ ŘEZ  
ZÁCHYTNÝ PRŮLEH PR8  
M 1 : 50

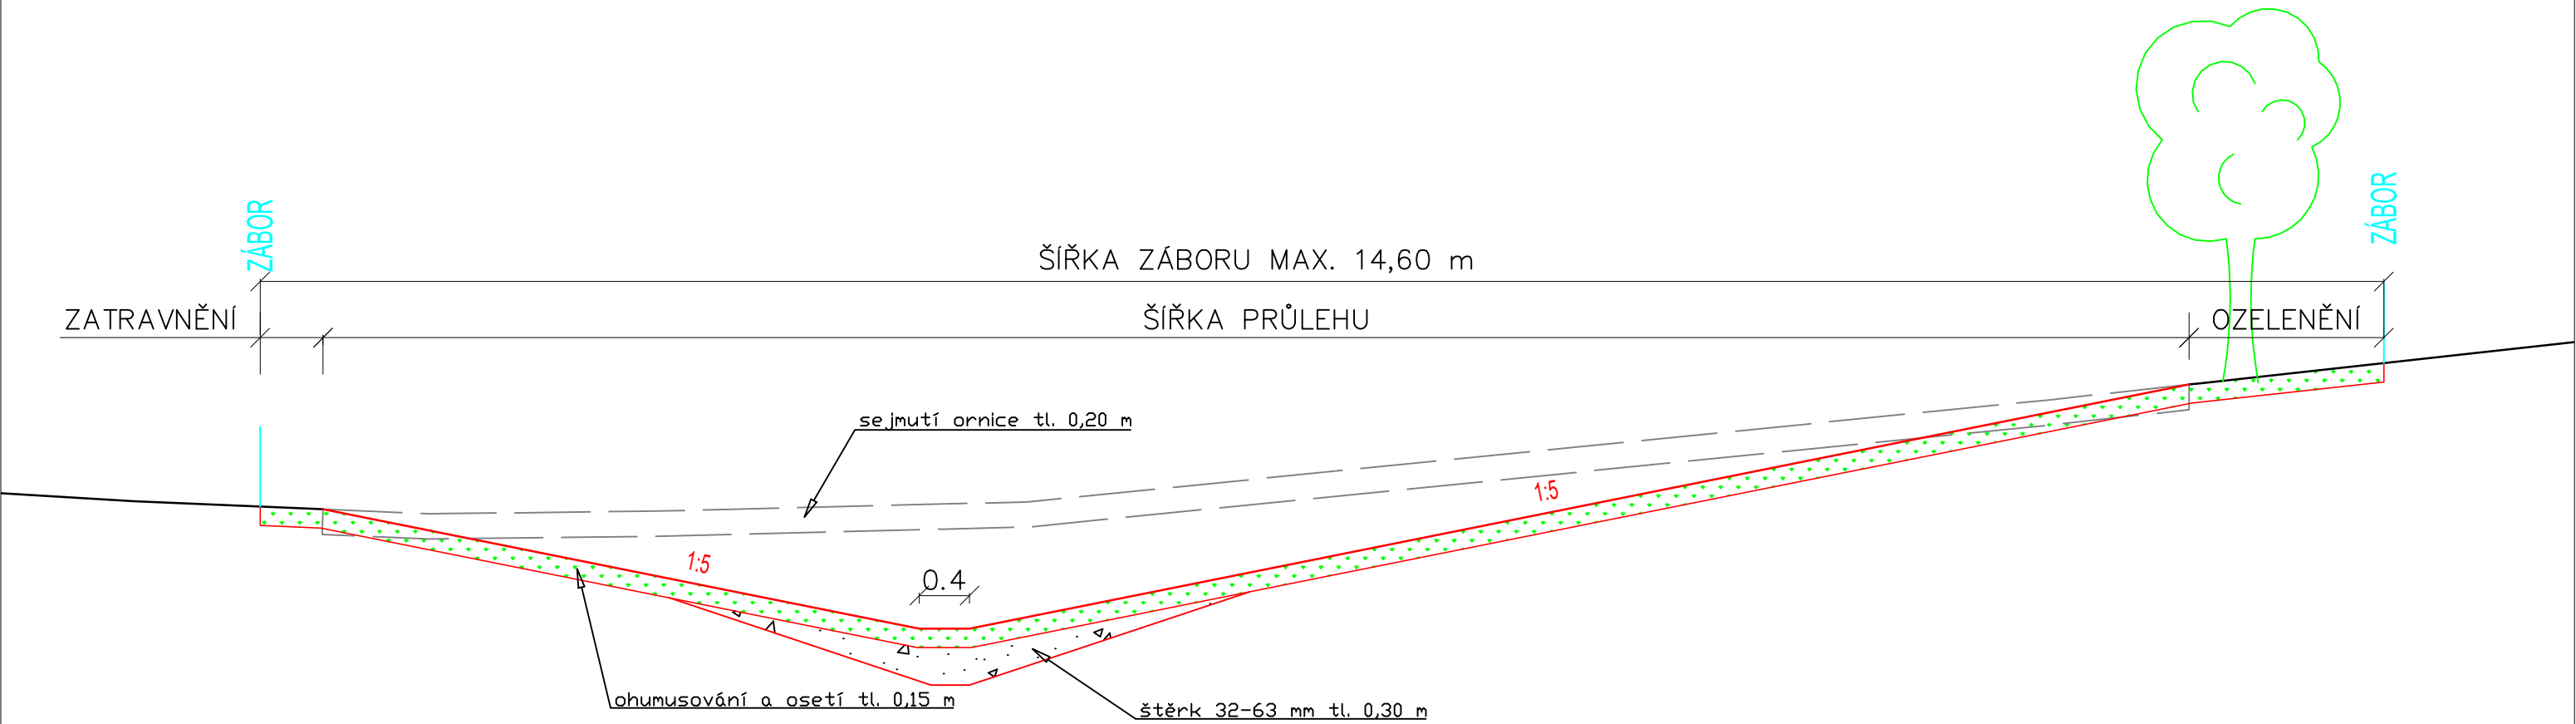

Kótováno v metrech.  
Souřadný systém JTSK, výškový systém Bpv.

VYPRACOVAL	ZODP. PROJEKTANT	GEODETIKA s. r. o. <div>Sportovní 1 796 00 Prostějov</div>	
Ing. Michaela Janovská	Ing. Jiří Filip		
KATASTRÁLNÍ ÚZEMÍ: SLATINKY		DATUM	11/2019
SPÚ: Pobočka Prostějov		FORMÁT	2xA4
Komplexní pozemkové úpravy v k.ú. Slatinky		ZAK. ČÍSLO	PÚ 1/2017
		MĚŘÍTKO	1 : 50
		PŘÍLOHA	F.8.4.
OBSAH:	DOKUMENTACE TECHNICKÉHO ŘEŠENÍ VZOROVÝ PŘÍČNÝ ŘEZ - PR8		