


KATASTRÁLNÍ ÚZEMÍ
OPEVNĚNÍ

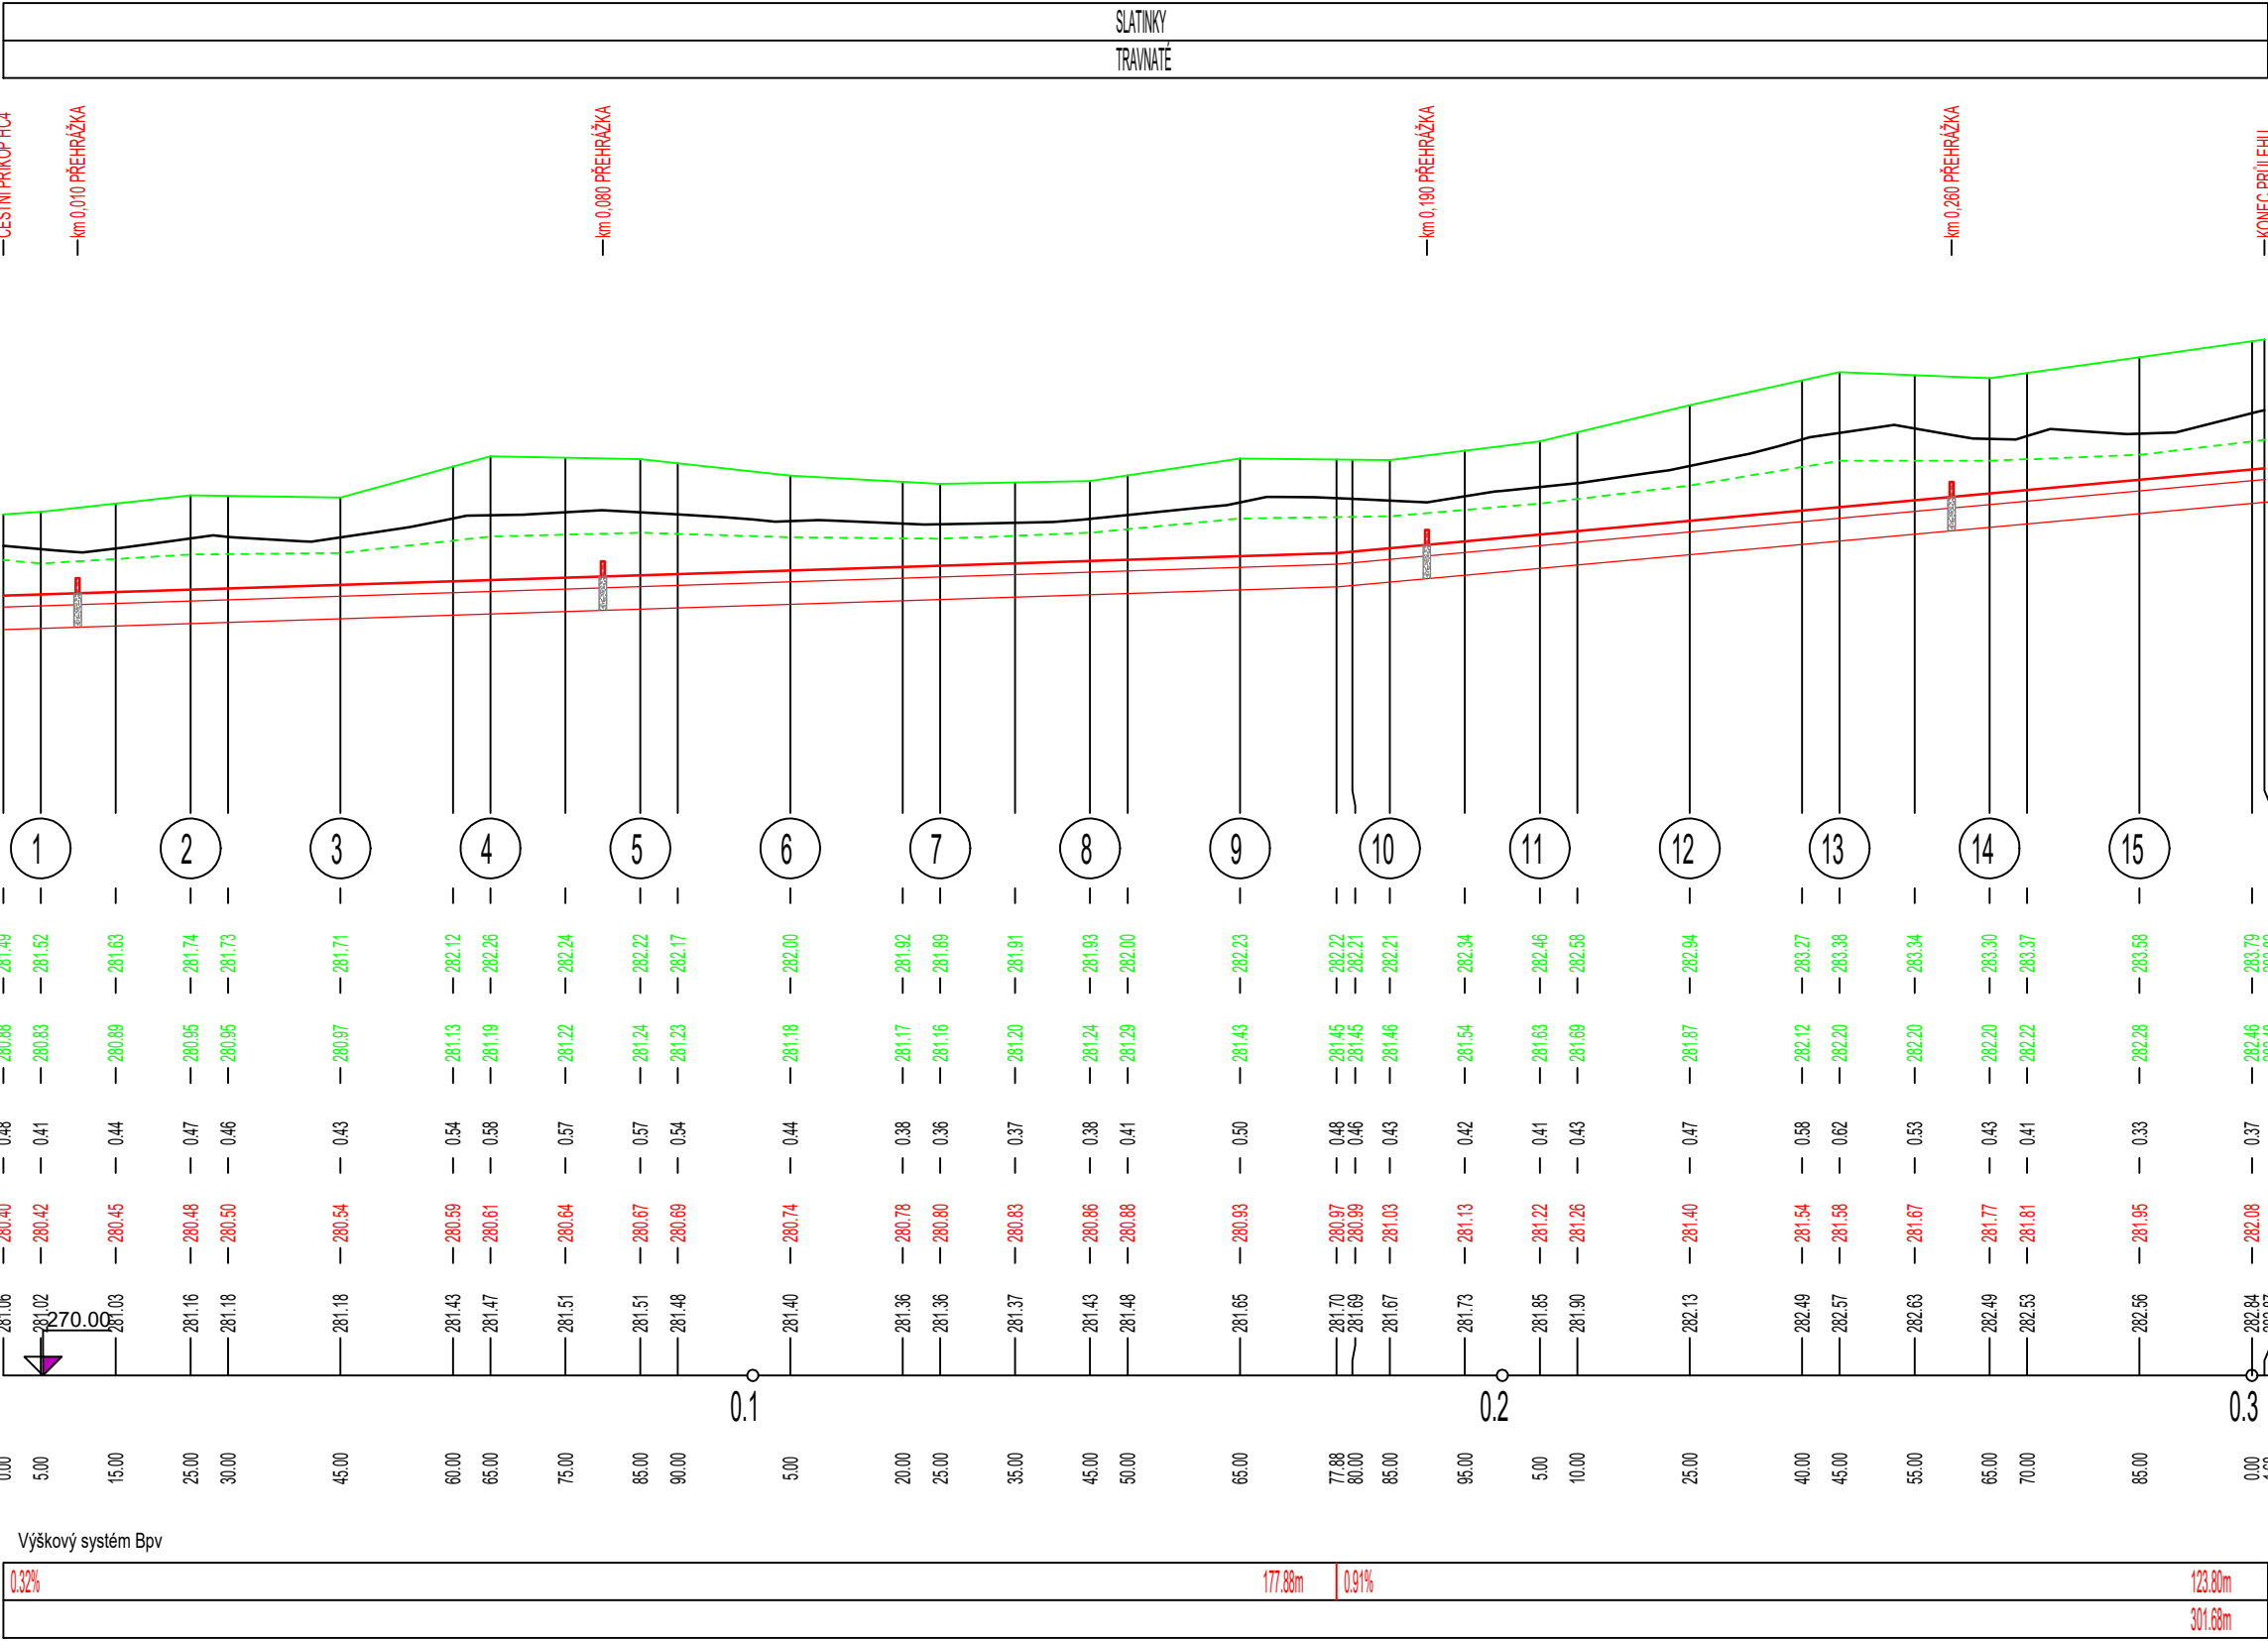

Souřadný systém JTSK, výškový systém Bpv.

VYPRACOVAL		ZODP. PROJEKTANT		GEODETIKA s. r. o. <hr/> Sportovní 1 796 00 Prostějov	
Ing. Michaela Janovská		Ing. Jiří Filip			
KATASTRÁLNÍ ÚZEMÍ: SLATINKY					
SPÚ: Pobočka Prostějov					
Komplexní pozemkové úpravy v k.ú. Slatinky				DATUM	12/2019
				FORMÁT	2xA4
				ZAK. ČÍSLO	PŮ 1/2017
OBSAH: DOKUMENTACE TECHNICKÉHO ŘEŠENÍ PODÉLNÝ PROFIL - PR11				MĚŘÍTKO	1 : 1000/100
				PŘÍLOHA	F.11.3.