

KATASTRÁLNÍ ÚZEMÍ  
OPEVNĚNÍ

ZÁCHYTNÝ PRŮLEH PR 10  
PODÉLNÝ PROFIL  
M 1 : 1000 / 100

ČÍSLO PF

PRAVÝ BŘEH

LEVÝ BŘEH

NOVÝ STAV


DNO KORYTA

SROVNÁVACÍ ROVINA

STANIČENÍ V KM

STANIČENÍ V M

SPÁD NA DÉLKU [m]  
CELKOVÁ DÉLKA [m]

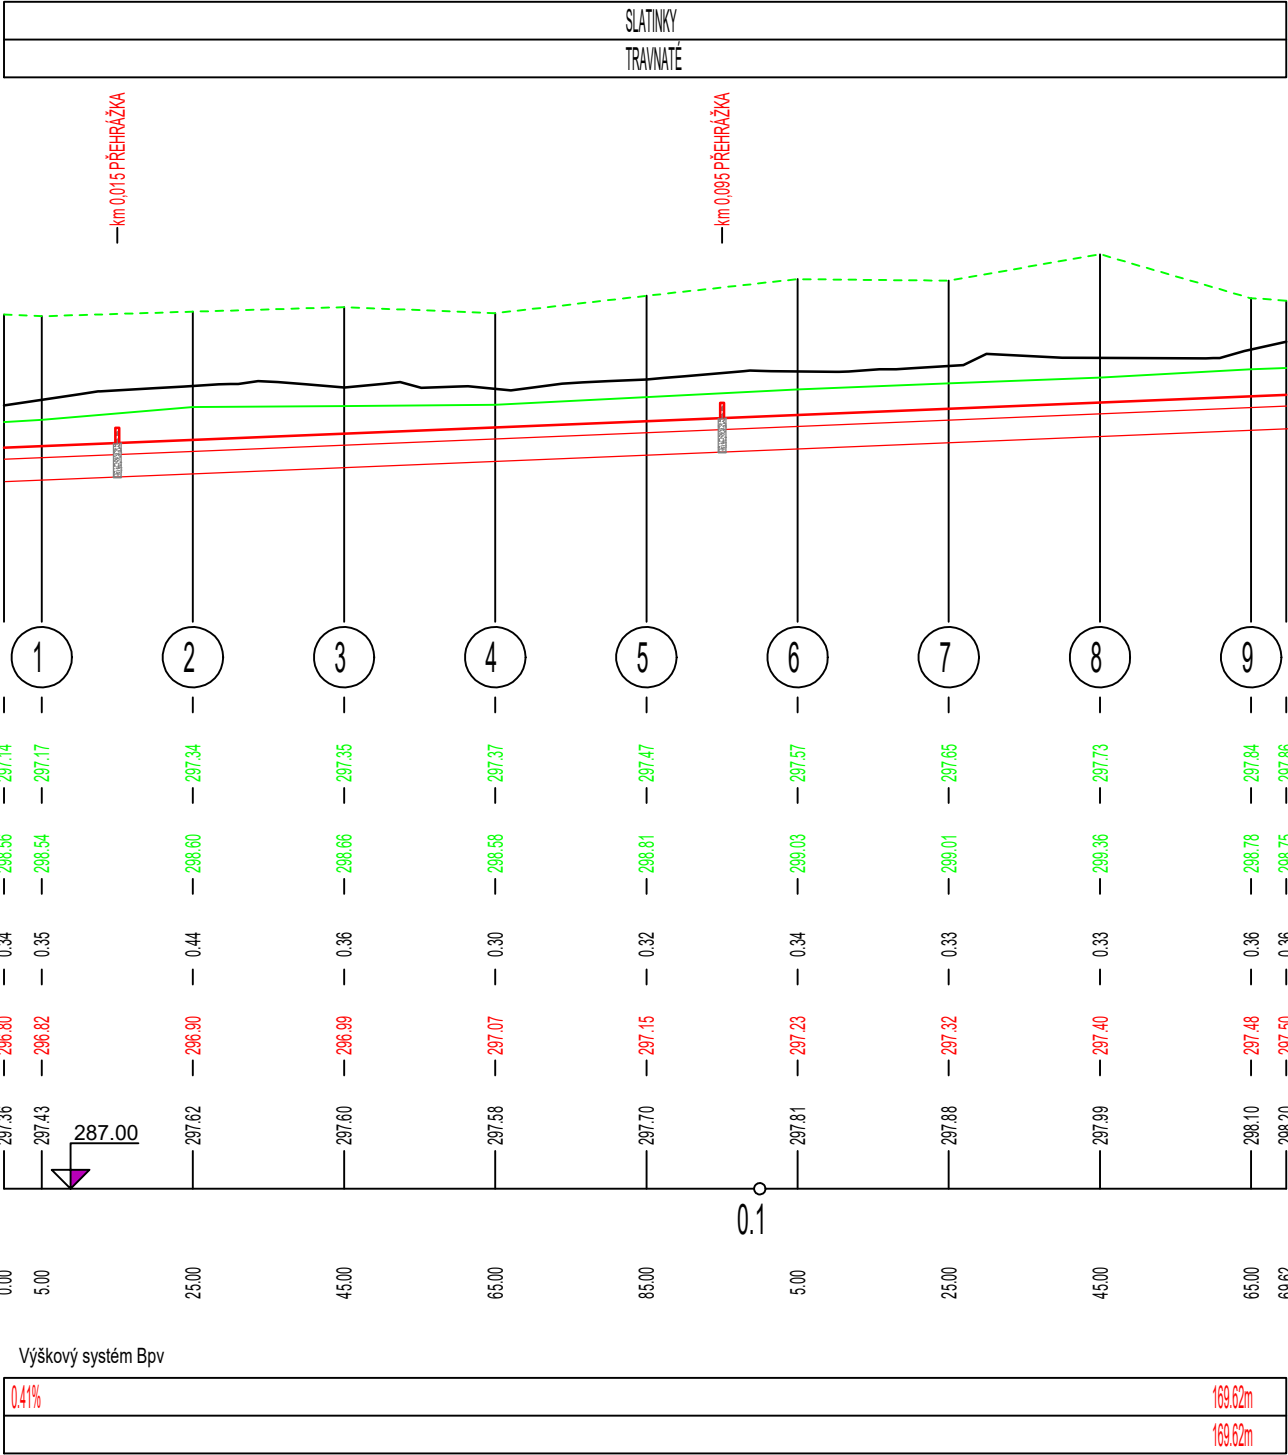

Souřadný systém JTSK, výškový systém Bpv.

VYPRACOVAL		ZODP. PROJEKTANT		GEODETIKA S. r. o.  <hr/> Sportovní 1 796 00 Prostějov	
Ing. Michaela Janovská		Ing. Jiří Filip			
KATASTRÁLNÍ ÚZEMÍ: SLATINKY					
SPŮ:  Pobočka Prostějov					
Komplexní pozemkové úpravy v k.ú. Slatinky				DATUM	12/2019
				FORMÁT	2xA4
				ZAK. ČÍSLO	PŮ 1/2017
OBSAH: DOKUMENTACE TECHNICKÉHO ŘEŠENÍ  PODÉLNÝ PROFIL - PR10				MĚŘÍTKO	1 : 1000/100
				PŘÍLOHA	F.10.3.