

KATASTRÁLNÍ ÚZEMÍ  
OPEVNĚNÍ

ZÁCHYTNÝ PŘÍKOP PR9  
PODÉLNÝ PROFIL  
M 1 : 1000 / 100

ČÍSLO PF

PRAVÝ BŘEH

LEVÝ BŘEH

NOVÝ STAV


DNO KORYTA

SROVNÁVACÍ ROVINA

STANIČENÍ V KM

STANIČENÍ V M

SPÁD NA DÉLKU [m]  
CELKOVÁ DÉLKA [m]

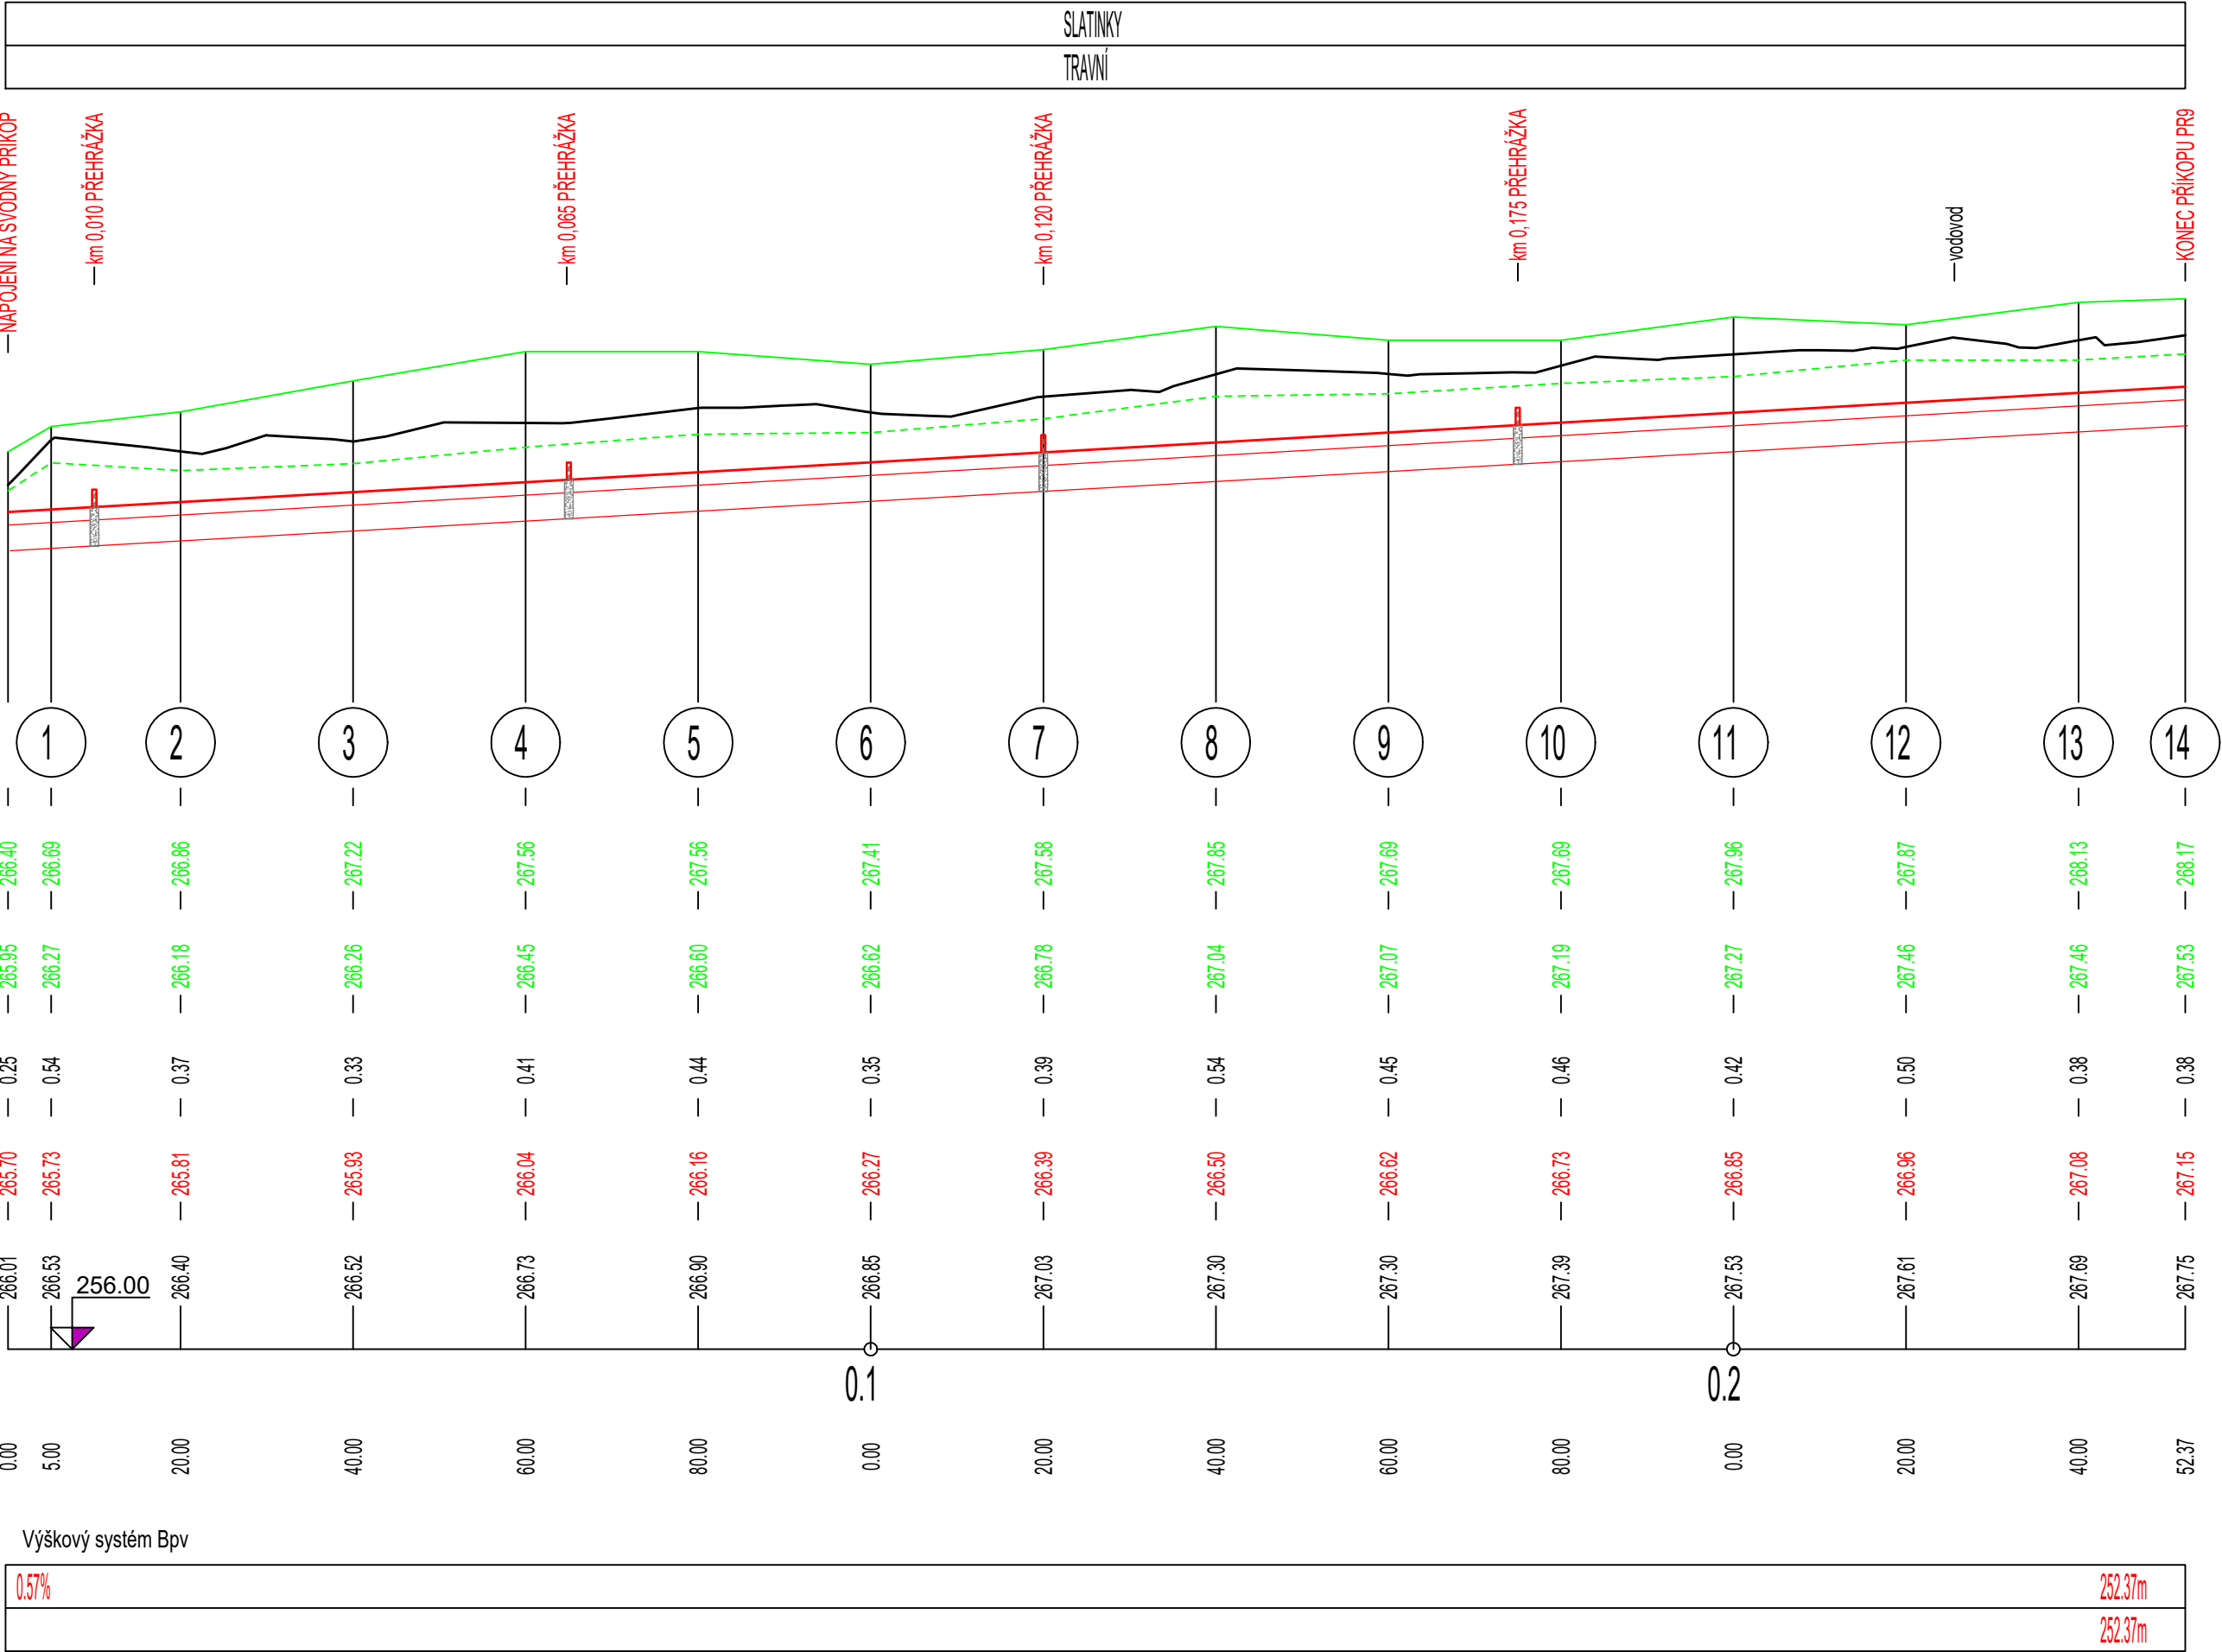

Kótováno v metrech.  
Souřadný systém JTSK, výškový systém Bpv.

VYPRACOVAL	ZODP. PROJEKTANT	GEODETIKA	
Ing. Michaela Janovská	Ing. Jiří Filip	s. r. o.	
		Sportovní 1 796 00 Prostějov	
KATASTRÁLNÍ ÚZEMÍ: SLATINKY		DATUM	11/2019
SPŮ: Pobočka Prostějov		FORMÁT	3xA4
Komplexní pozemkové úpravy v k.ú. Slatinky		ZAK. ČÍSLO	PŮ 1/2017
		MĚŘÍTKO	1 : 1000/100
OBSAH: DOKUMENTACE TECHNICKÉHO ŘEŠENÍ PODÉLNÝ PROFIL - PR9		PŘÍLOHA	F.9.3.