


Výkres pro zadávací dokumentaci pozemkové úpravy katastrálního území MYSLEJOVICE

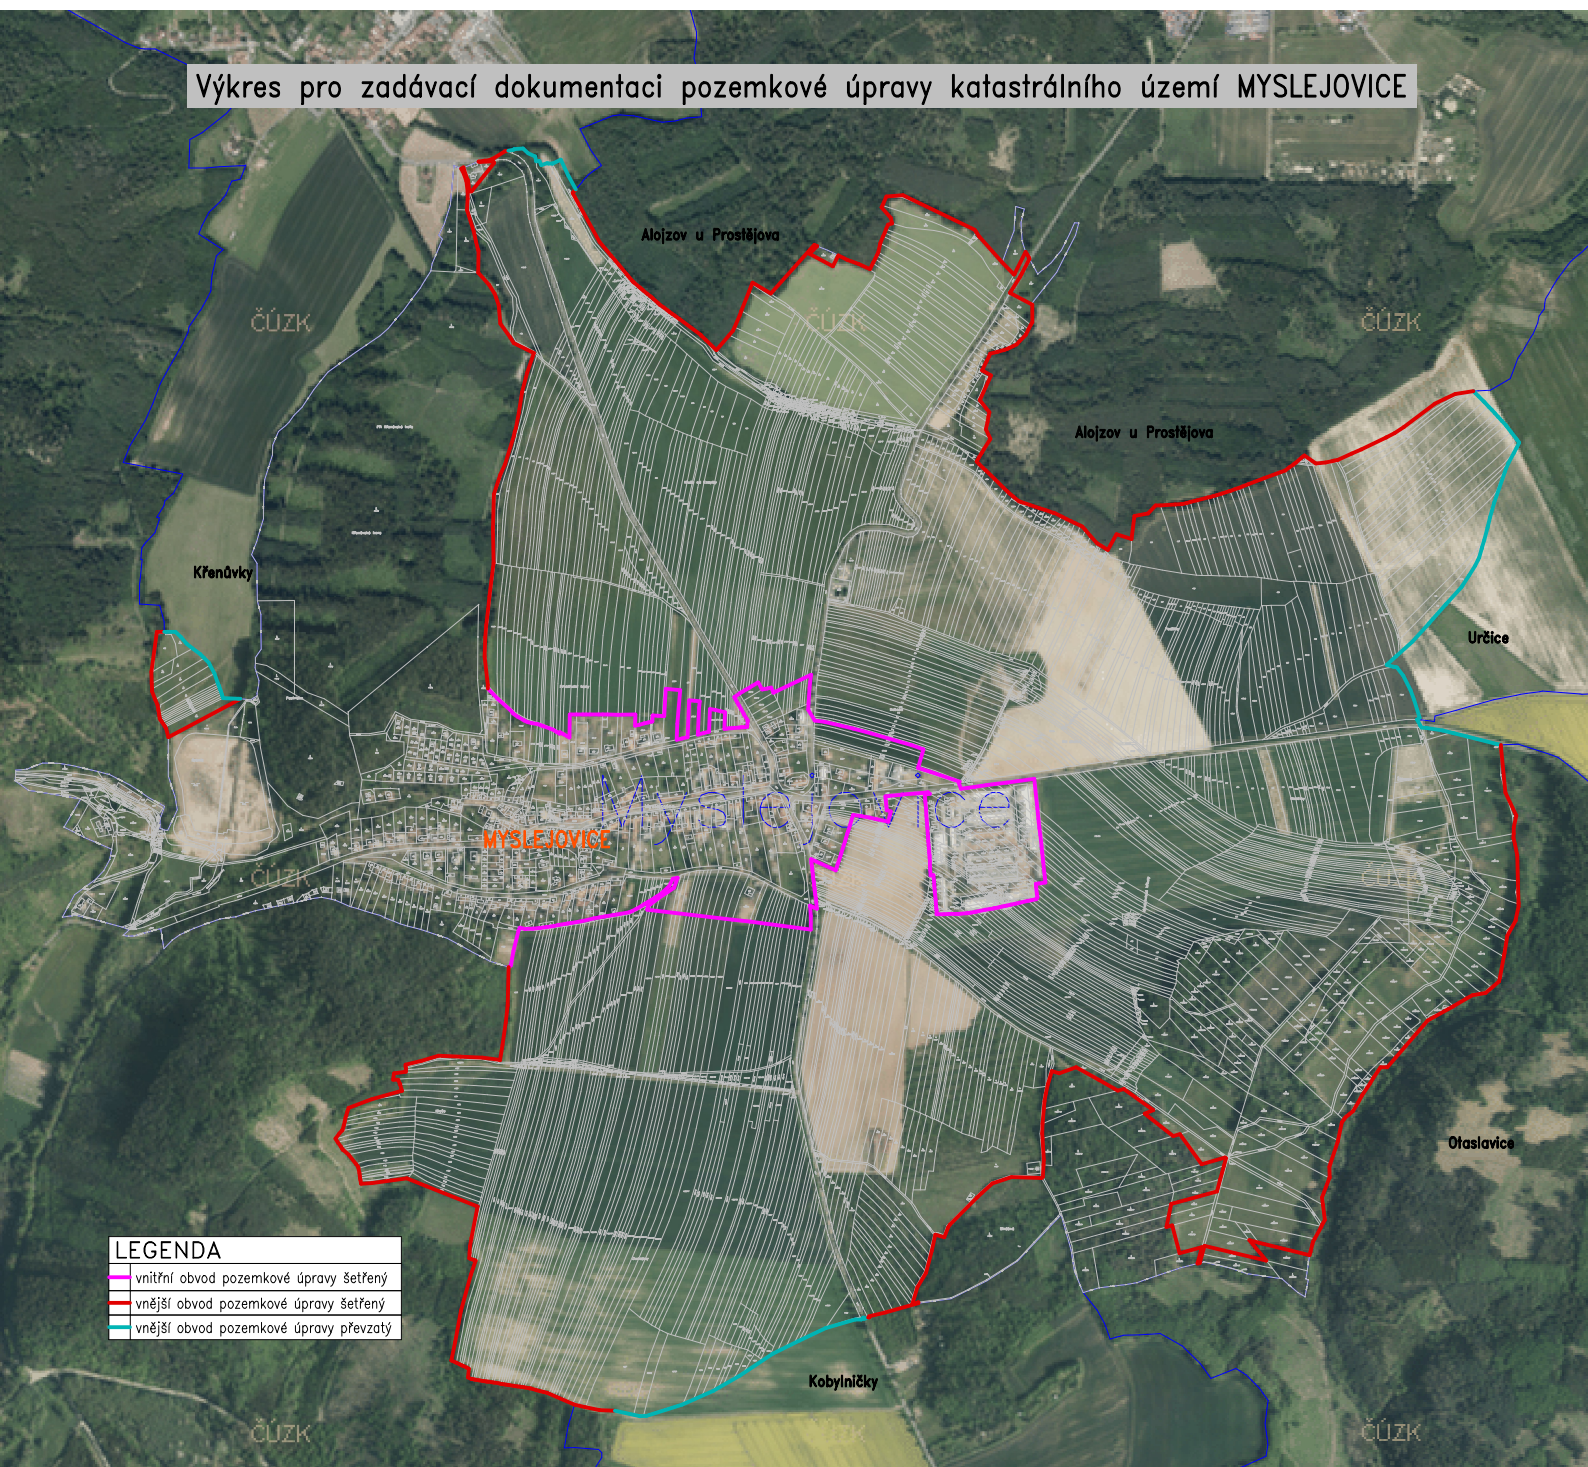

LEGENDA	
—	vnitřní obvod pozemkové úpravy šetřený
—	vnější obvod pozemkové úpravy šetřený
—	vnější obvod pozemkové úpravy převzatý