


VZOROVÝ PŘÍČNÝ ŘEZ

M - 1:50

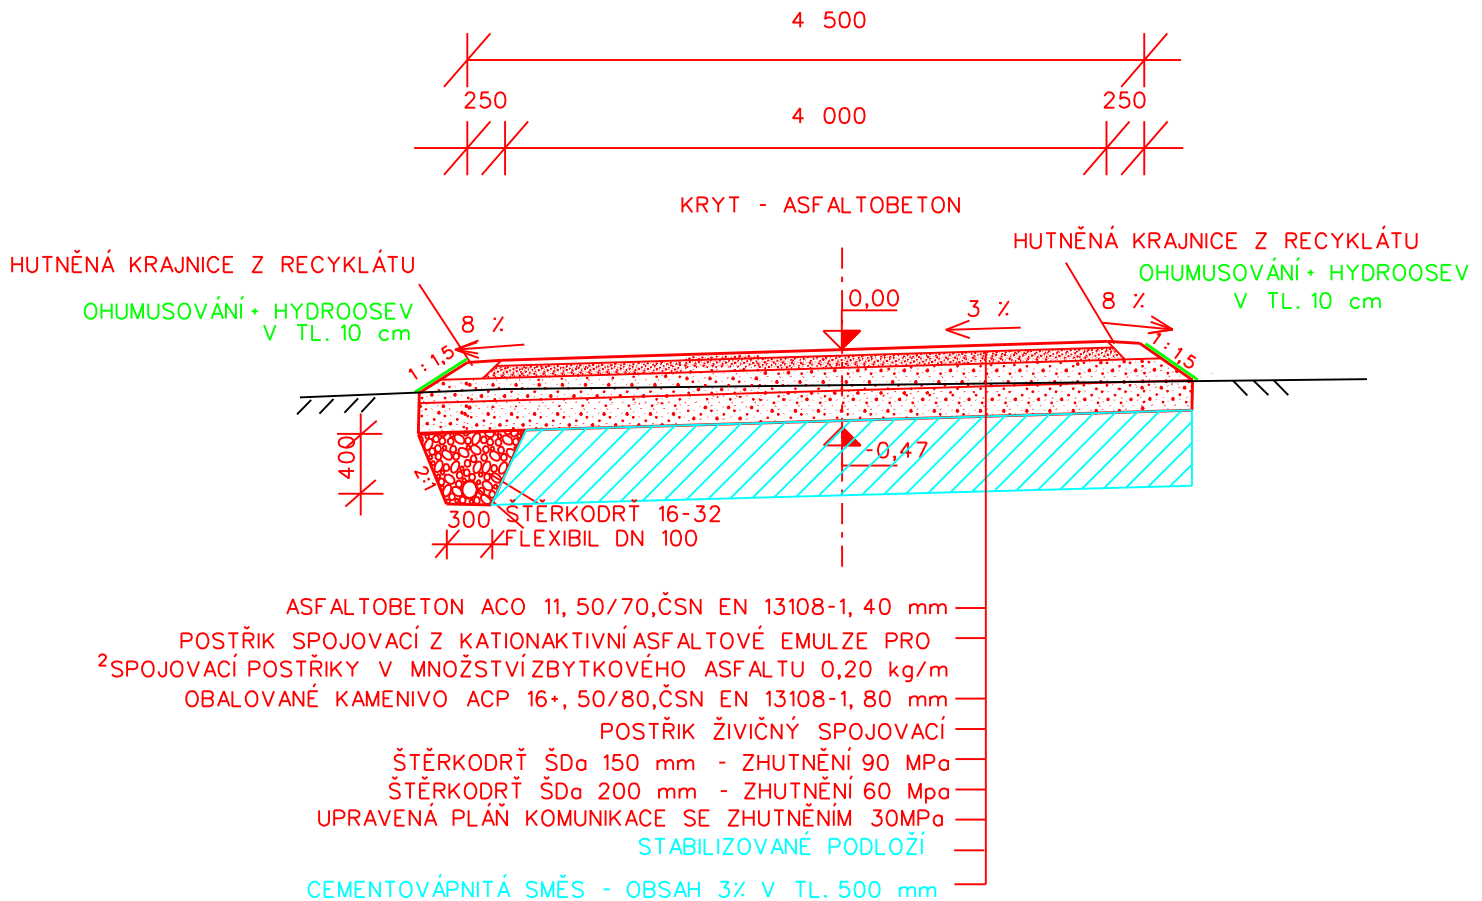

SOUŘADNICOVÝ SYSTÉM: JTSK

VÝŠKOVÝ SYSTÉM: BALT PO VYROVNÁNÍ

VYPRACOVAL		ZODPOVĚDNÝ PROJEKTANT		ODPOVĚDNÝ ZÁSTUPCE		KONTROLA	
<div></div>							
KRAJ: KRÁLOVEHRADECKÝ				PÚsRP:: HRADEC KRÁLOVÉ			
OÚ: ČERNOŽICE							
INVESTOR: Státní pozemkový úřad a Ředitelství silnic a dálnic s.p.							
AKCE:							
R 196 - Cesty HC3-R, HC4-R v k.ú. Černožice n. Labem							
PROJEKTOVÁ DOKUMENTACE PRO STAVEBNÍ POVOLENÍ A REALIZACI STAVBY							
OBSAH: Vzorové příčné řezy HC3-R							

groprojekce

Litomyšl spol. s r.o.

pracoviště ROKYCANOVA 114/IV

566 01 VYSOKÉ MÝTO

telefon

E-mail:

STUPEŇ :	PSŘaRS
DATUM:	15.10.2024
ZAKÁZKOVÉ ČÍSLO:	028 30/24
MĚŘÍTKO:	1:50
PŘÍLOHA:	D.1.1.2.3.