KATASTR

?erno?ice nad Labem

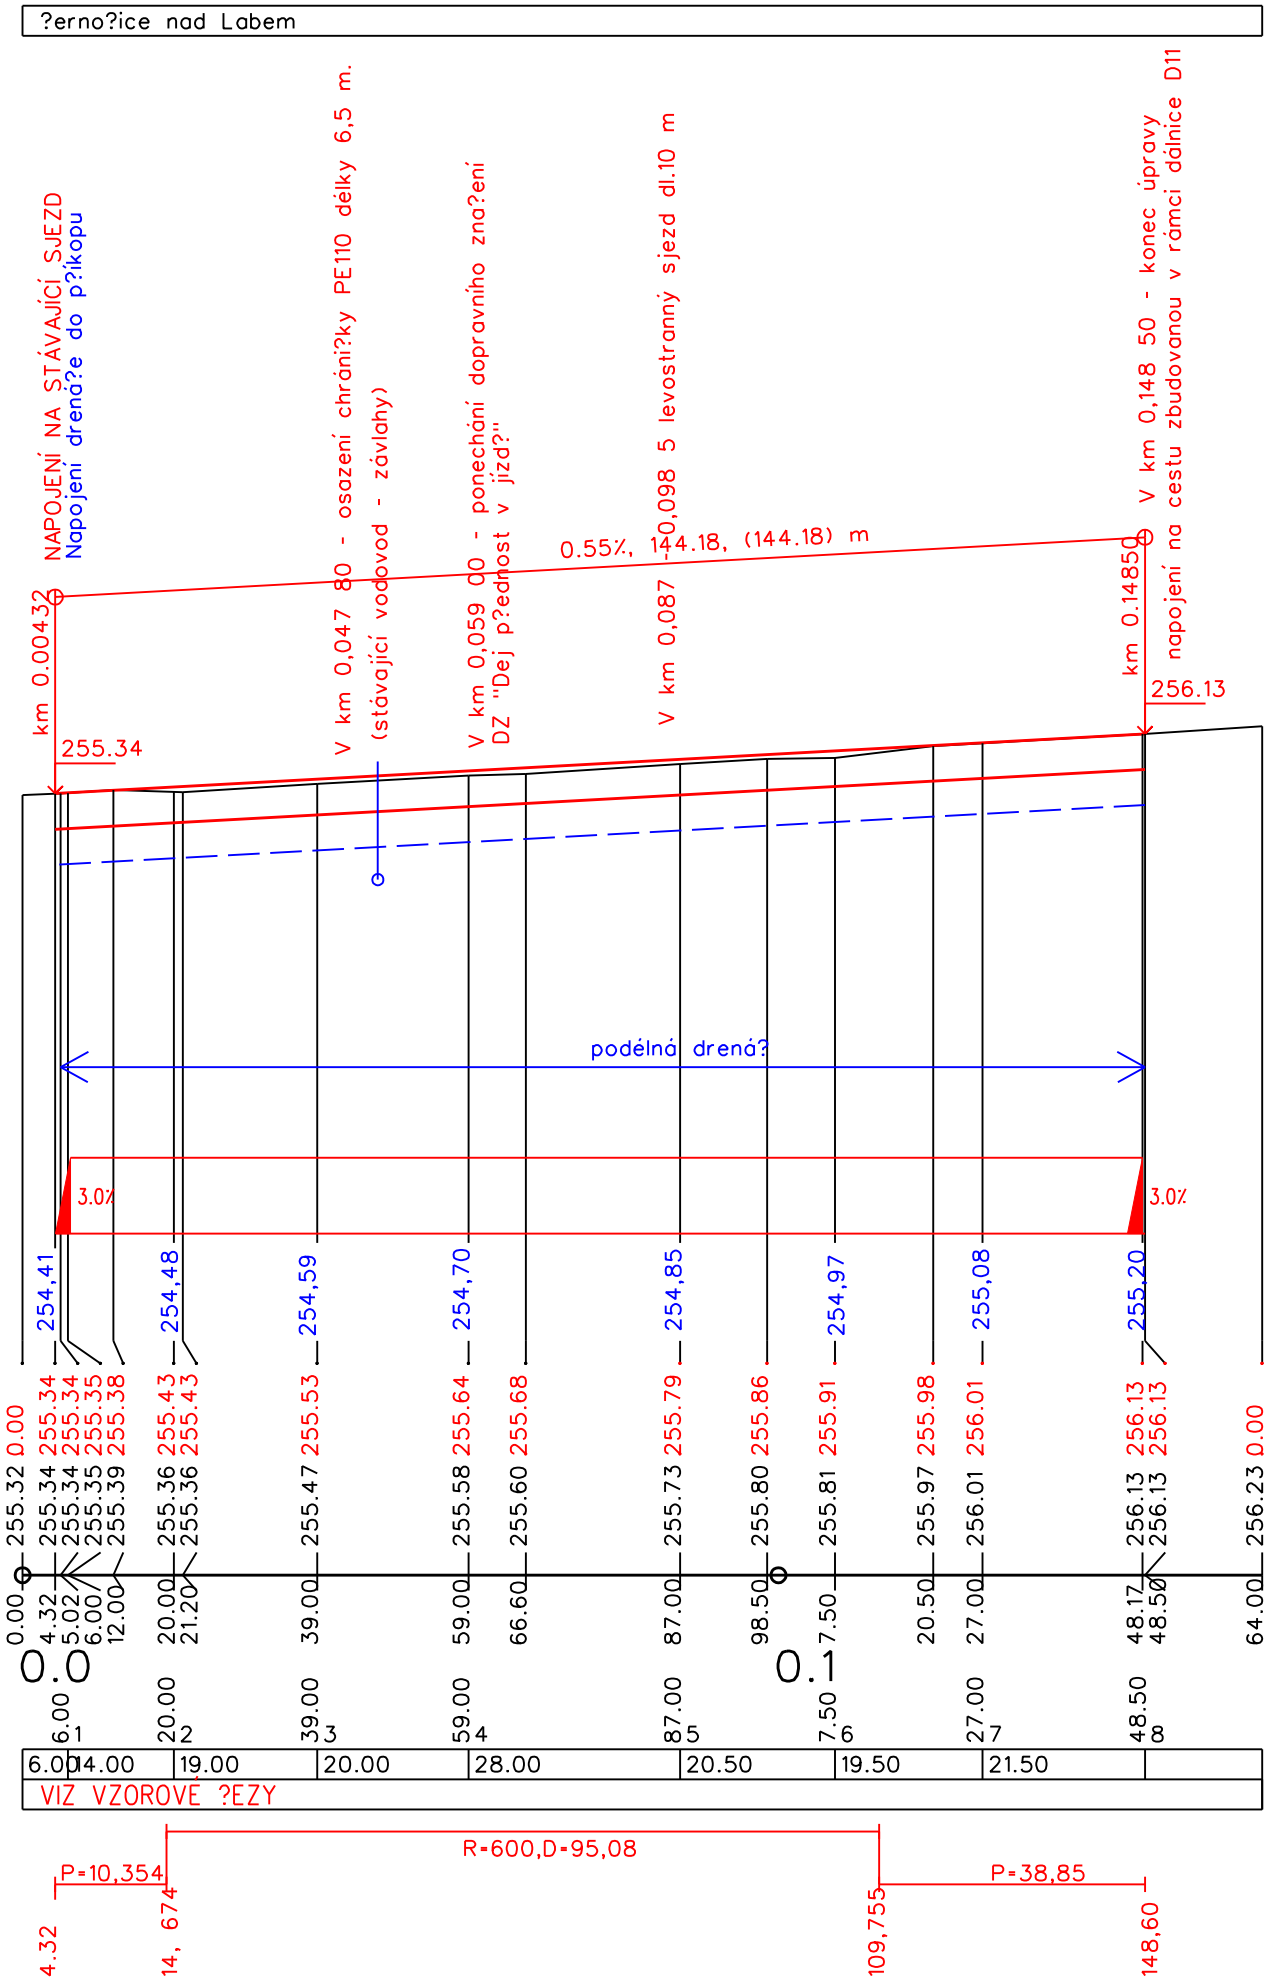

SKLONOVÉ POM?RY
M??ITKA X / Y 1:1000 / 1:100
LEGENDA TYP?, ?AR
TERÉN
NIVELETA

ZM?NY P?Í?NÉHO SKLONU

KÓTA NIVELETY ODVODN?NÍ

KÓTY NIVELETY

KÓTY TERÉNU
SROVNÁVACÍ ROVINA: 245

STANI?ENÍ

VZDÁLENOST P?Í?NÝCH ?EZ?
KONSTRUKCE KOMUNIKACE

SM?ROVÉ POM?RY

SOUŘADNICOVÝ SYSTÉM: JTSK
VÝŠKOVÝ SYSTÉM: BALT PO VYROVNÁNÍ

VYPRACOVAL	ZODPOVĚDNÝ PROJEKTANT	ODPOVĚDNÝ ZÁSTUPCE	KONTROLA

KRAJ: KRÁLOVEHRADECKÝ	PÚsRP:: HRADEC KRÁLOVÉ
OÚ: ČERNOŽICE	
INVESTOR: Státní pozemkový úřad a Ředitelství silnic a dálnic s.p.	

AKCE:

R 196 - Cesty HC3-R, HC4-R v k.ú. Černožice n. Labem

PROJEKTOVÁ DOKUMENTACE PRO STAVEBNÍ POVOLENÍ A REALIZACI STAVBY

OBSAH: Podélný profil HC3-R

Agroprojekce Litomyšl spol. s r.o.
pracoviště ROKYCANOVA 114/IV
566 01 VYSOKÉ MÝTO
telefon:
E-mail:

STUPEŇ :	PSŘaRS
DATUM:	15.10.2024
ZAKÁZKOVÉ ČÍSLO:	028 30/24
MĚŘÍTKO::	1:1000/100
PŘÍLOHA:	D.1.1.2.1.