SO - 102.2 TRUBNÍ PROPUSTEK DN 600

BETON (m³)		KARI SÍŤ (m²)	KAMENNÁ ROVNANINA (m³)	KAMENNÁ DLAŽBA	
C30/37	C16/20	100 x 100 x 8	DO 150 KG	DLAŽBA tl.0,3m(m²)	PODKL.BET. C30/37(m³)
12,8	4,4	66	13,1	8,7	5,8

ŘEZ A-A

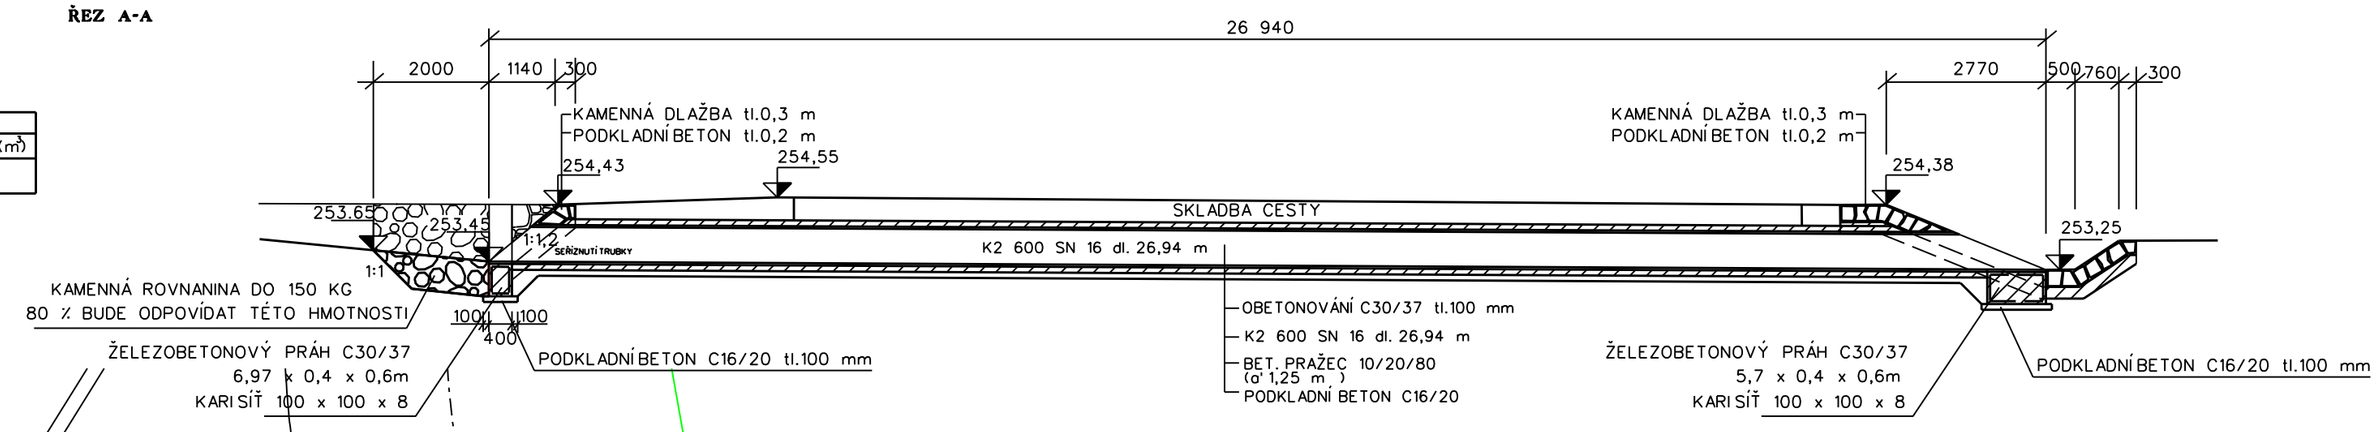

SO - 102.2 TRUBNÍ PROPUSTEK DN 600
délky 26,94m
+ odstranění stávajícího propustku DN 400

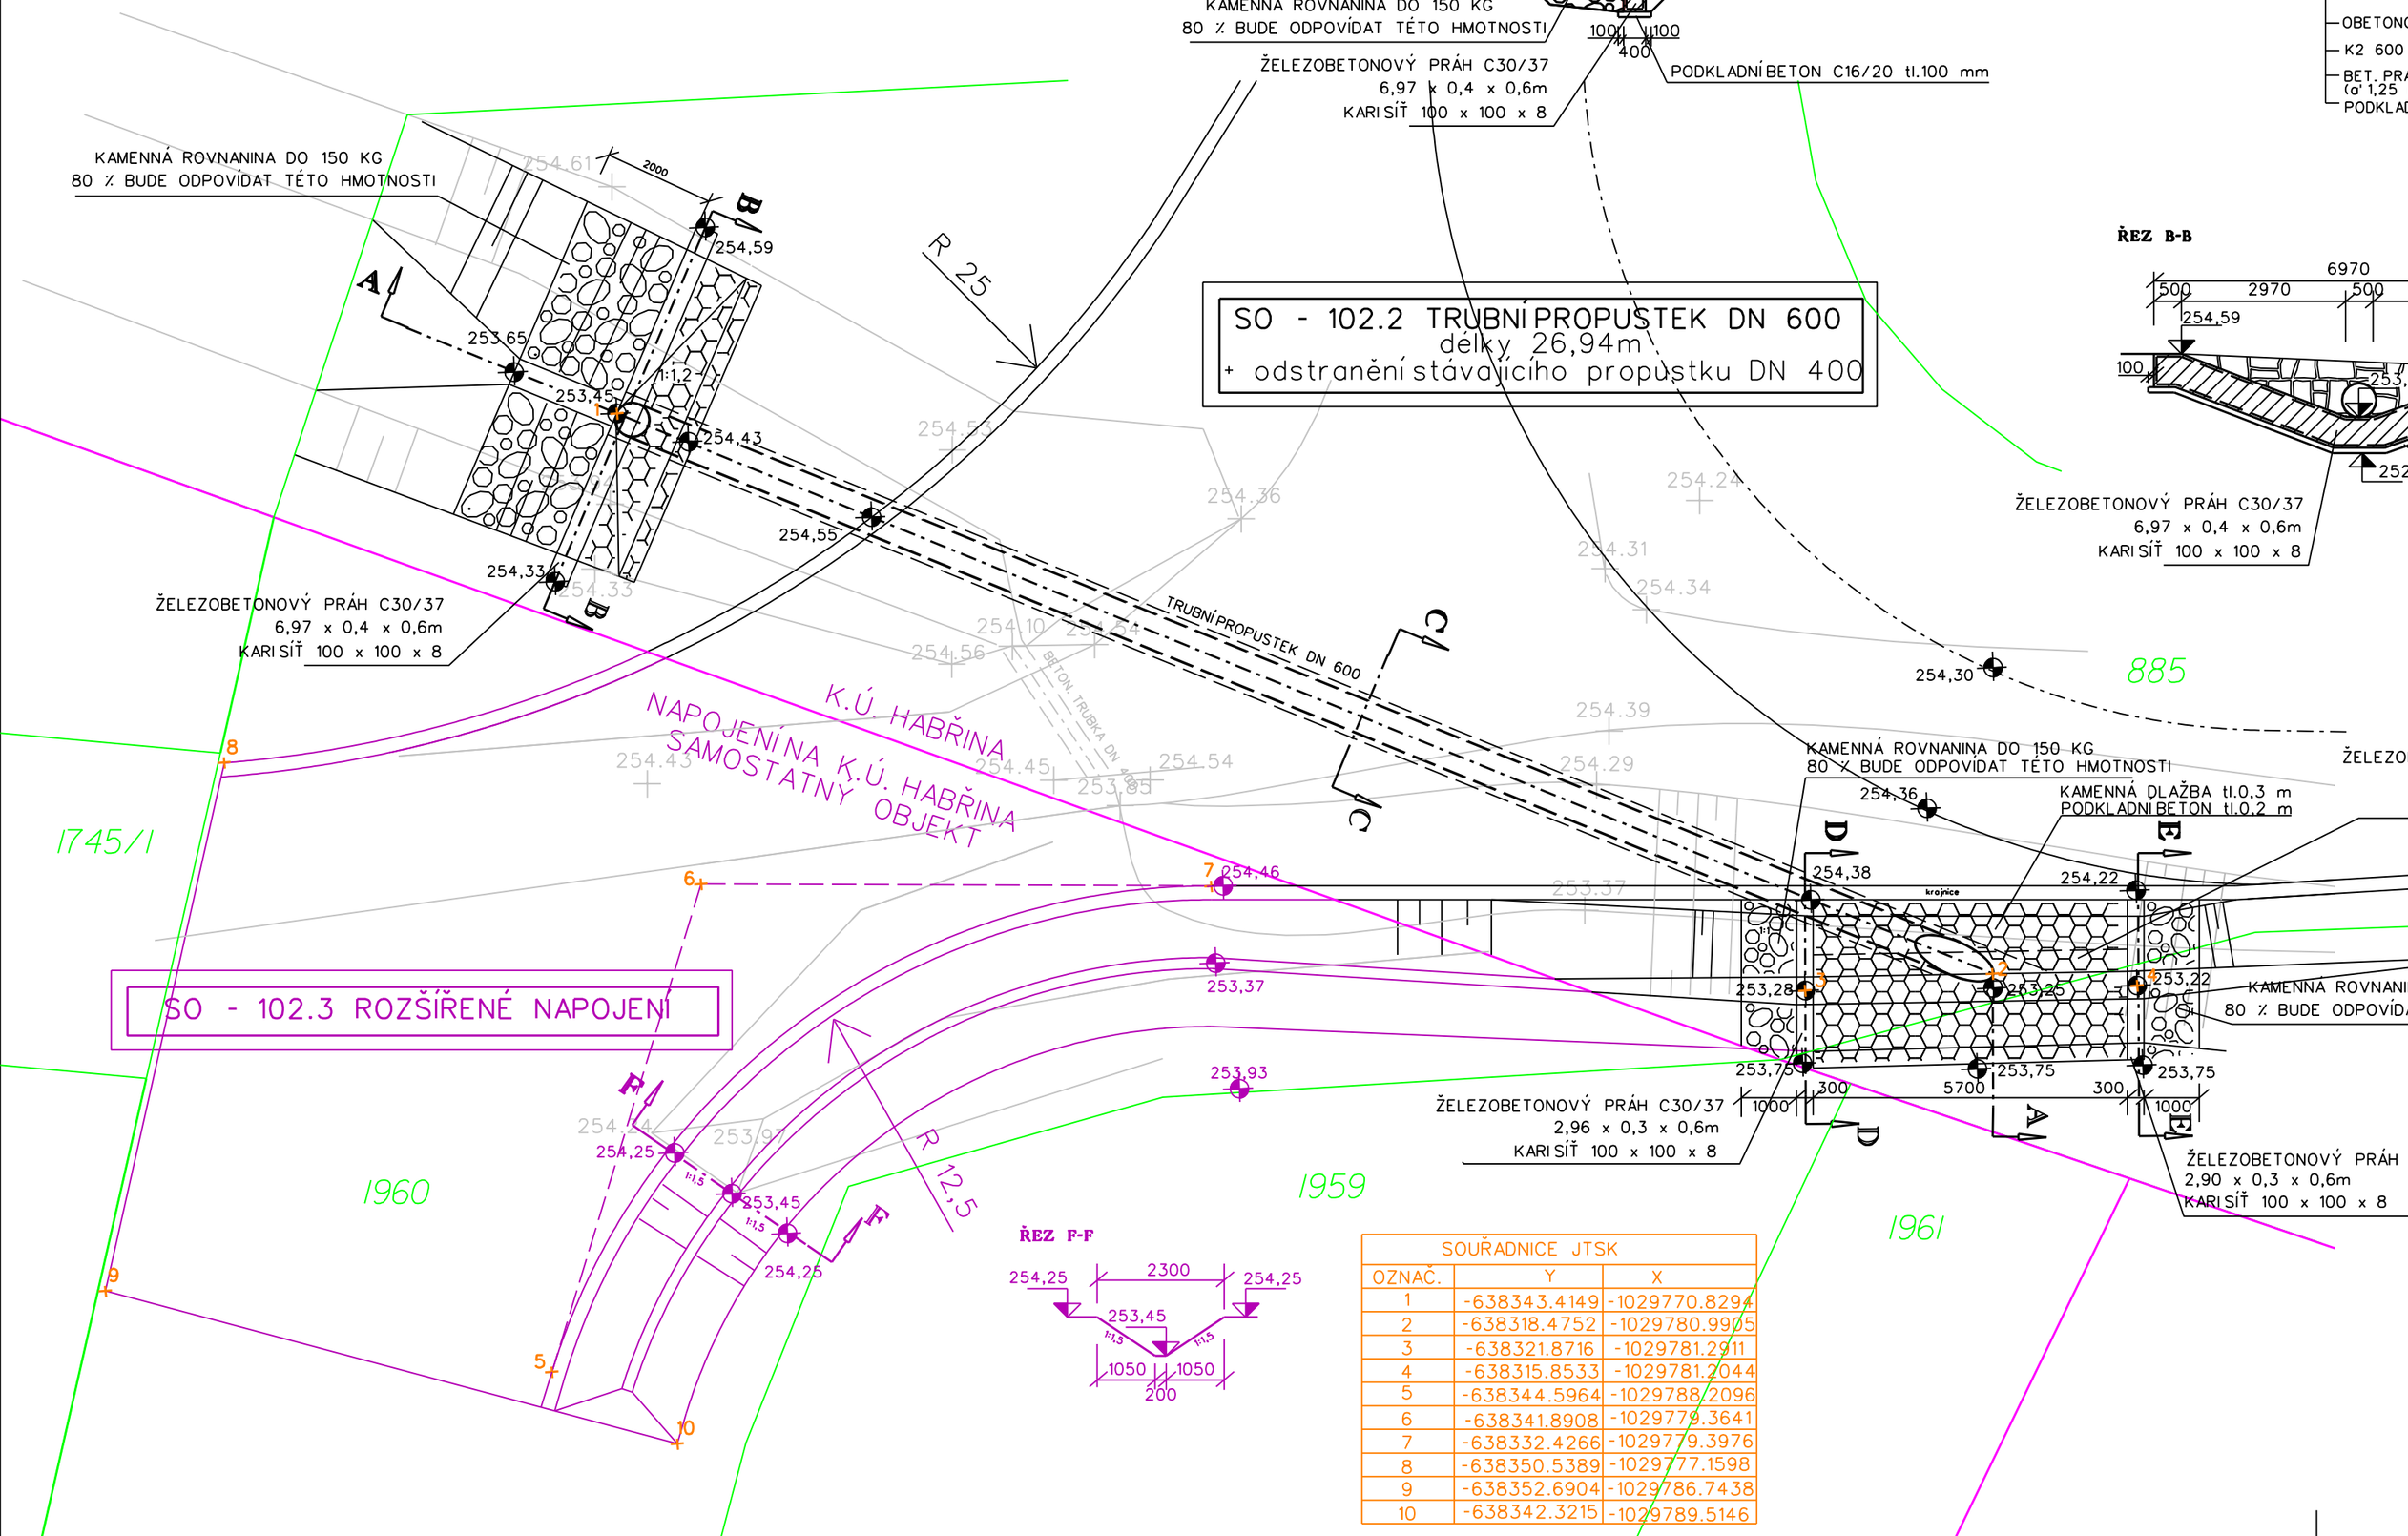

ŘEZ B-B

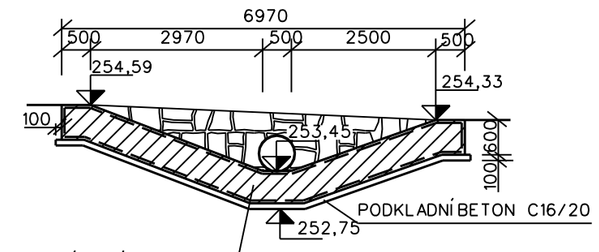

ŘEZ C-C

ŘEZ D-D

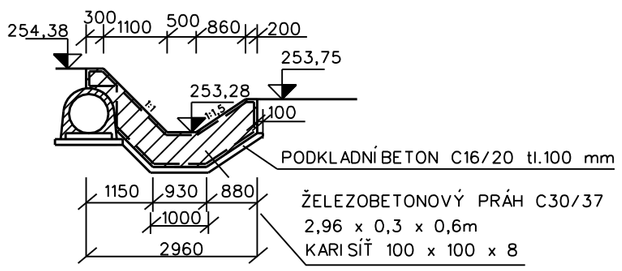

ŘEZ E-E

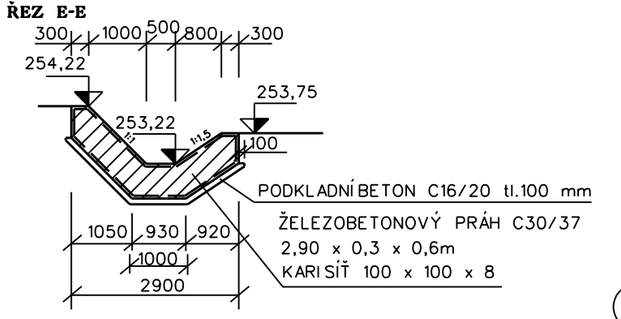

ŘEZ F-F

SOUŘADNICE JTSK		
OZNAČ.	Y	X
1	-638343.4149	-1029770.8294
2	-638318.4752	-1029780.9905
3	-638321.8716	-1029781.2911
4	-638315.8533	-1029781.2044
5	-638344.5964	-1029788.2096
6	-638341.8908	-1029779.3641
7	-638332.4266	-1029779.3976
8	-638350.5389	-1029777.1598
9	-638352.6904	-1029786.7438
10	-638342.3215	-1029789.5146

SOUŘADNICOVÝ SYSTÉM: JTSK
VÝŠKOVÝ SYSTÉM: BALT PO VYROVNÁNÍ

VYPRACOVAL	ZODPOVĚDNÝ PROJEKTANT	ODPOVĚDNÝ ZÁSTUPCE	KONTROLA

KRAJ: KRÁLOVEHRADECKÝ — PÚsRP:: HRADEC KRÁLOVÉ
OÚ: ČERNOŽICE
INVESTOR: Státní pozemkový úřad a Ředitelství silnic a dálnic s.p.
AKCE:

R 196 - Cesty HC3-R, HC4-R v k.ú. Černožice n. Labem

PROJEKTOVÁ DOKUMENTACE PRO STAVEBNÍ POVOLENÍ A REALIZACI STAVBY

OBSAH: Propustek

Agroprojekce Litomyšl spol. s r.o.
pracoviště ROKYCANOVA 114/IV
566 01 VYSOKÉ MÝTO
telefon [redacted]
E-mail [redacted]

STUPEŇ :	PSŘaRS
DATUM:	15.10.2024
ZAKÁZKOVÉ ČÍSLO:	028 30/24
MĚŘÍTKO.:	1:100
PŘÍLOHA:	D.1.1.2.10.