


Výkres pro zadávací dokumentaci KoPÚ v k. ú. Lány u Litomyšle



LEGENDA	
	vnější obvod pozemkové úpravy převzatý
	vnější obvod pozemkové úpravy šetřený
	vnitřní obvod pozemkové úpravy šetřený
	vnitřní obvod pozemkové úpravy převzatý
	označení plochy (2–řešená, 0–mimo ObPÚ)

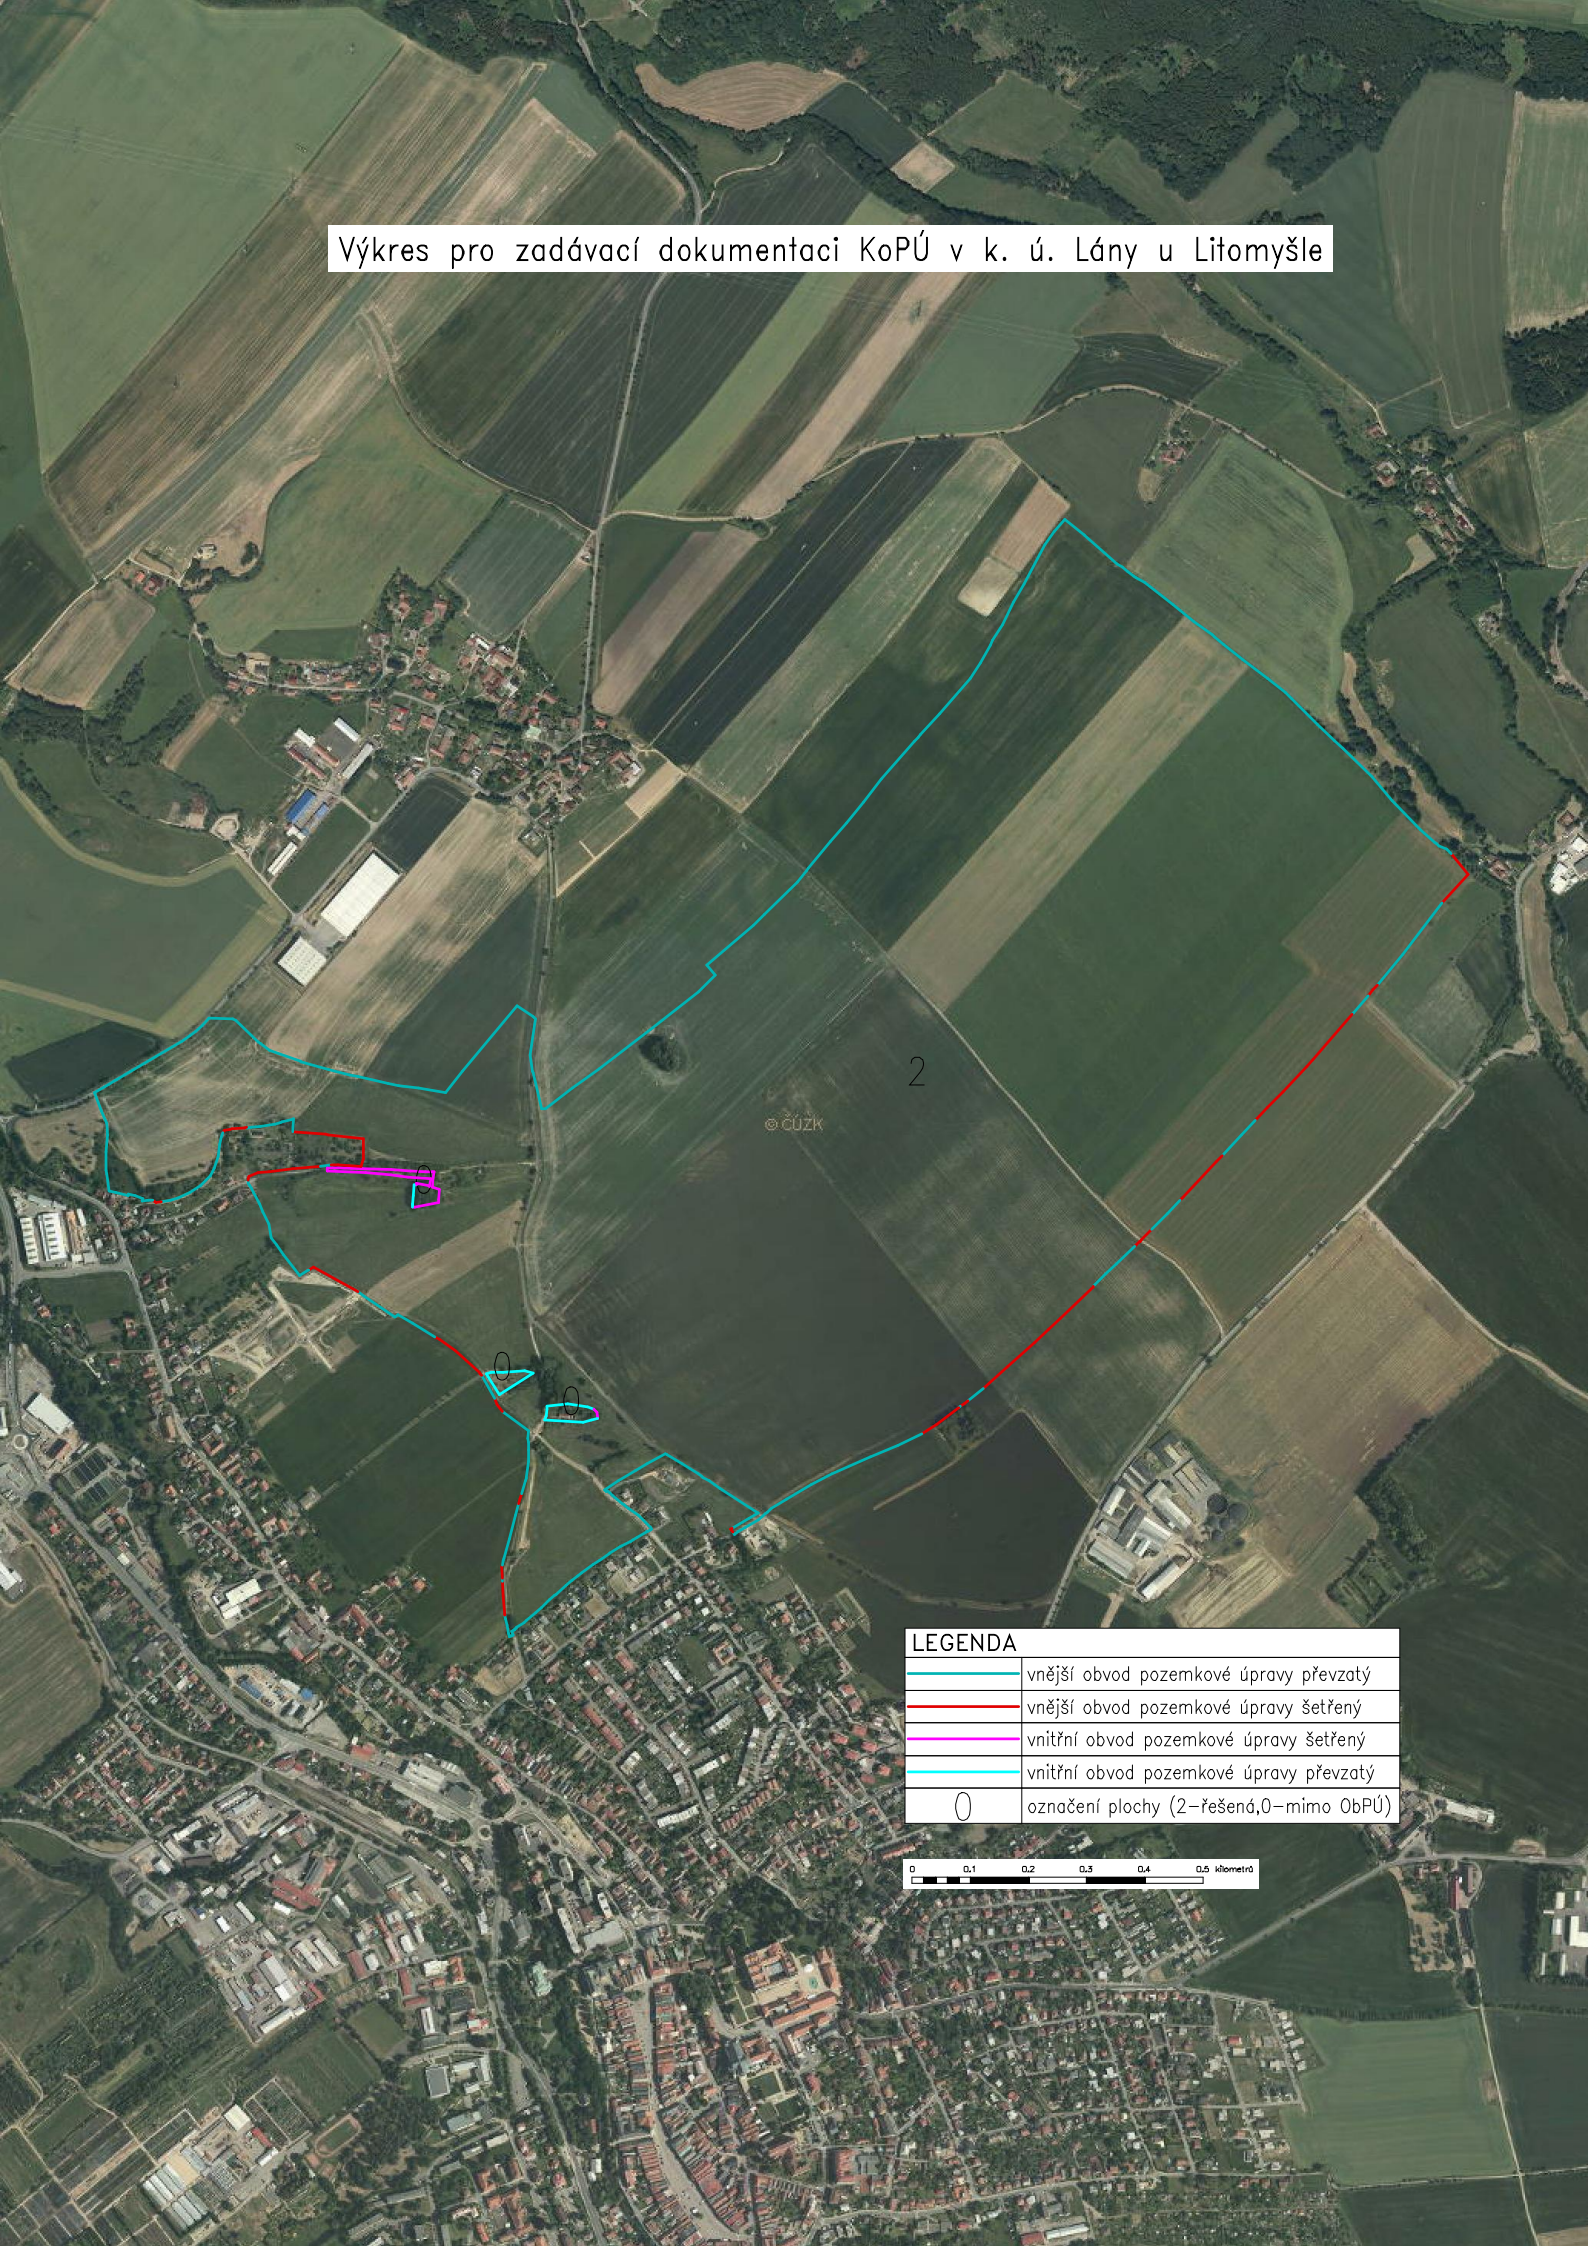