


Výkres pro zadávací dokumentaci KoPÚ v k. ú. Litomyšl

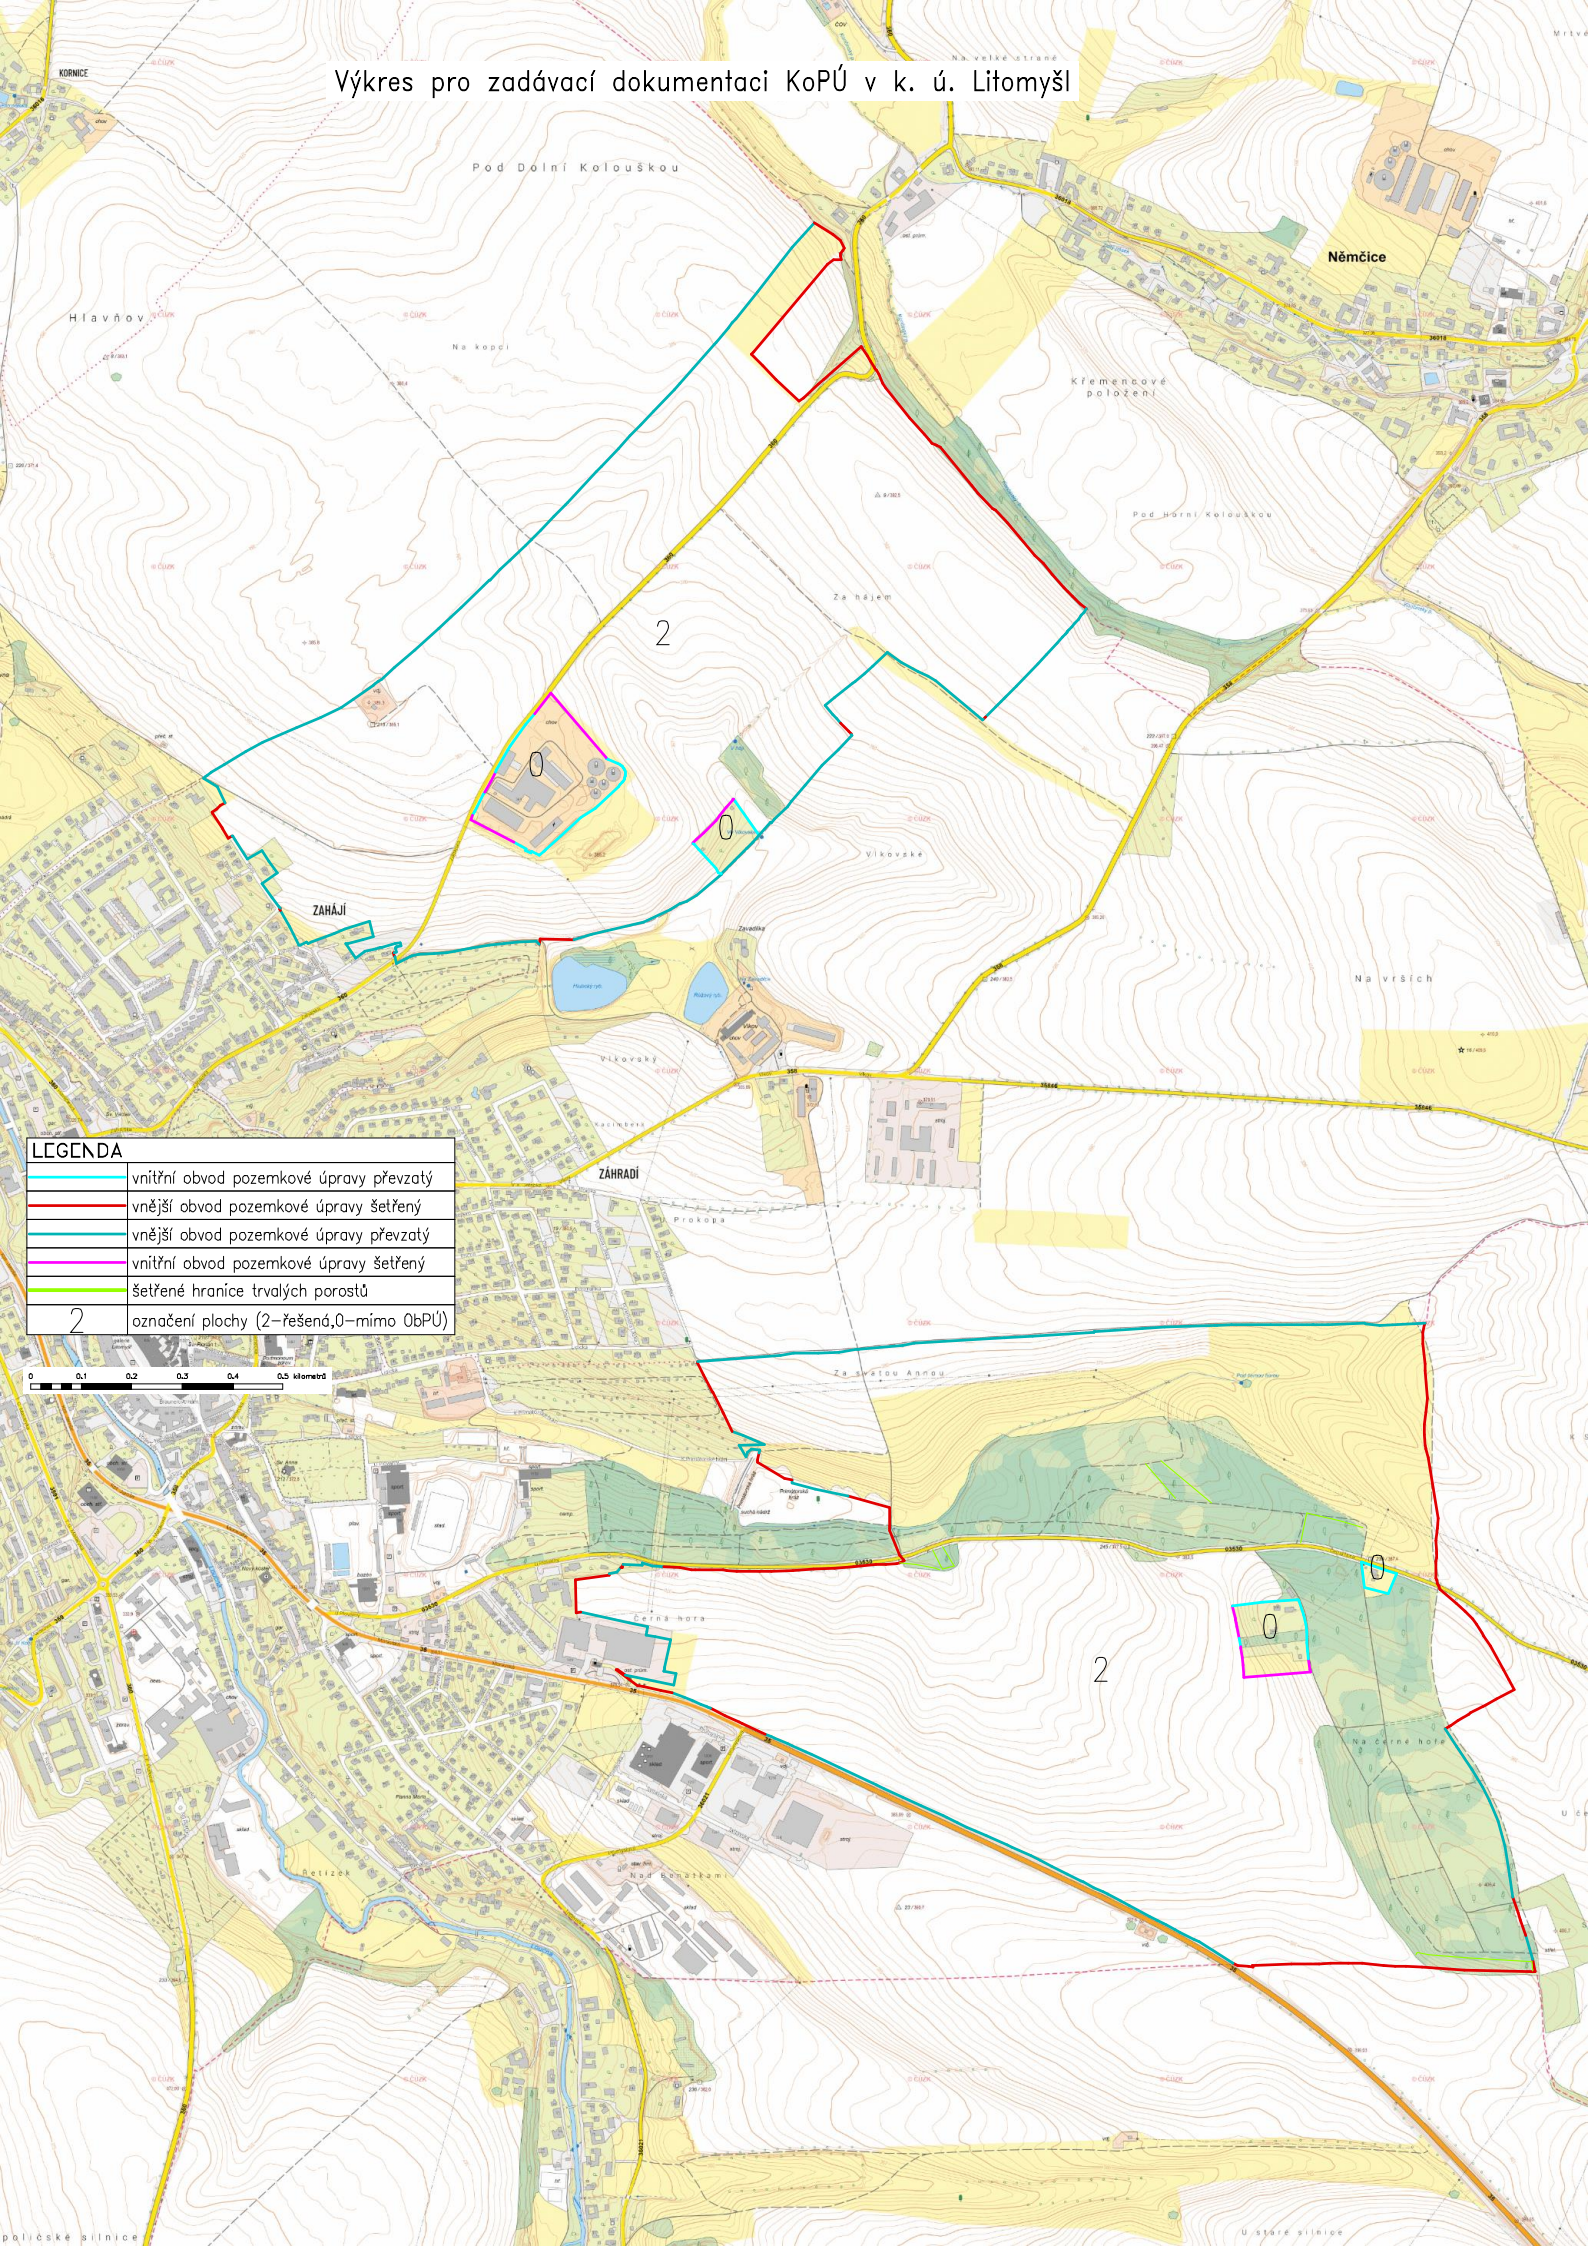

LEGENDA	
—	vnitřní obvod pozemkové úpravy převzatý
—	vnější obvod pozemkové úpravy šetřený
—	vnější obvod pozemkové úpravy převzatý
—	vnitřní obvod pozemkové úpravy šetřený
—	šetřené hranice trvalých porostů
2	označení plochy (2–řešená, 0–mimo 0bPÚ)

0 0.1 0.2 0.3 0.4 0.5 kilometrů