


Výkres pro zadávací dokumentaci KoPÚ v k. ú. Lány u Litomyšle

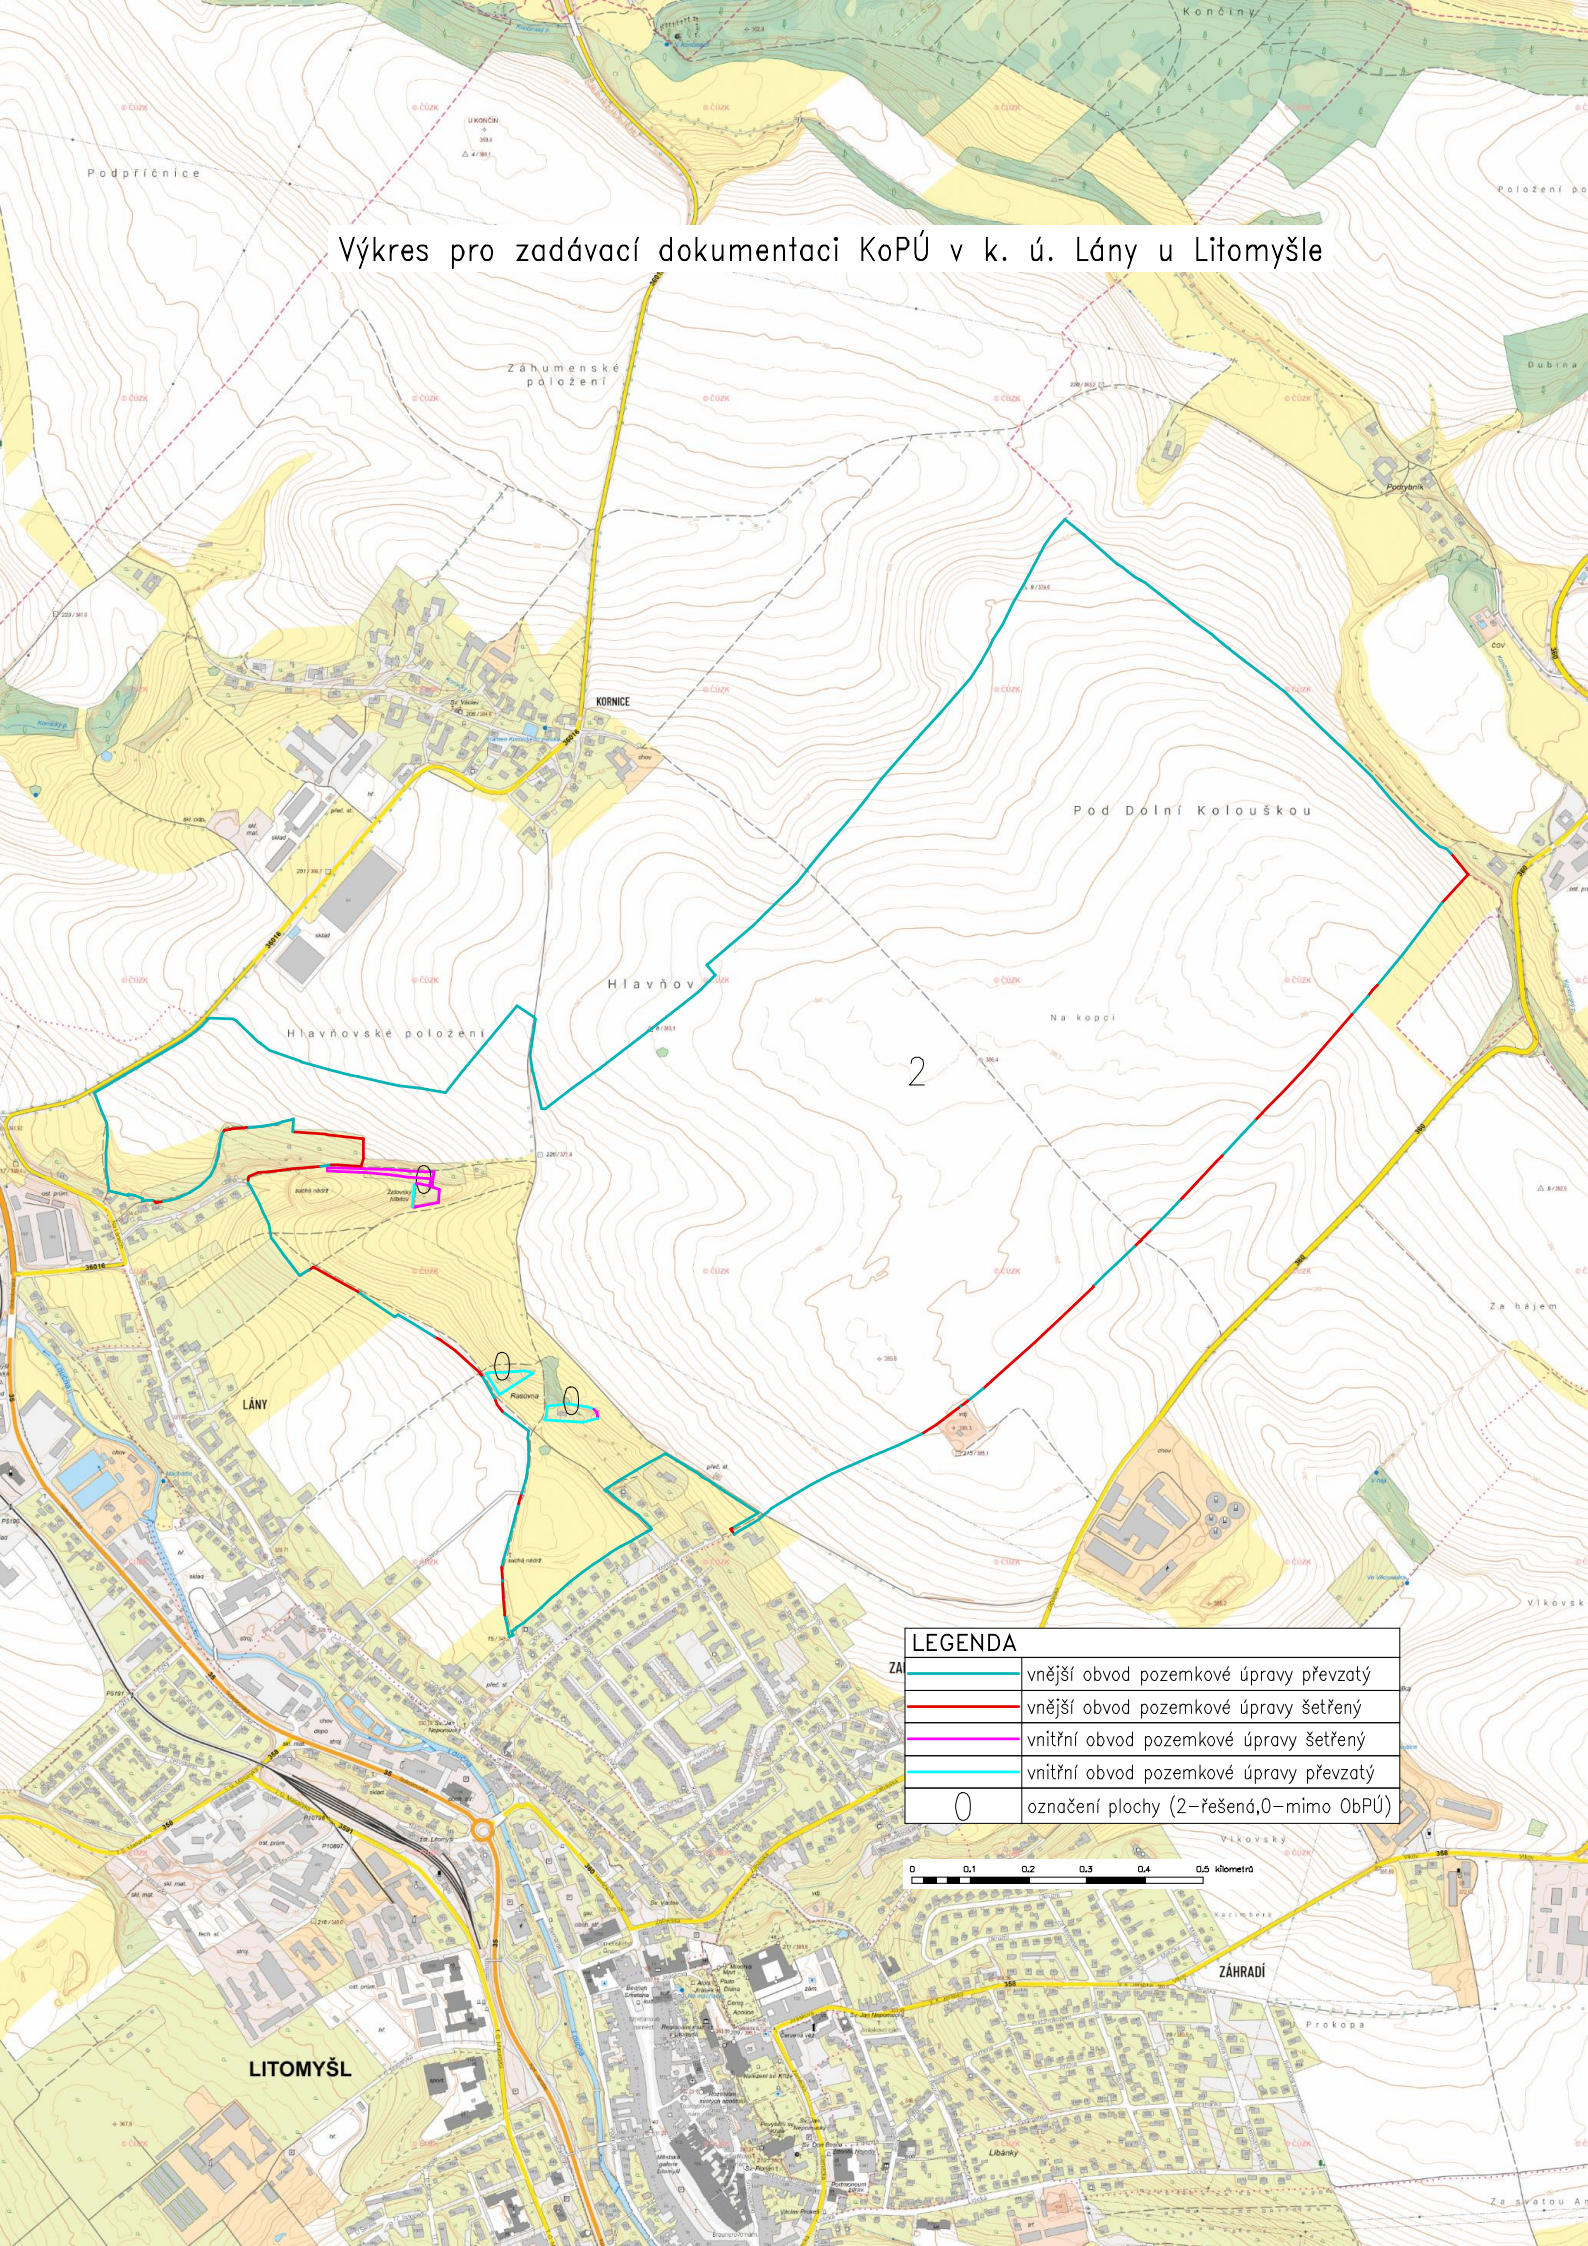

LEGENDA

ZA	vnější obvod pozemkové úpravy převzatý
	vnější obvod pozemkové úpravy šetřený
	vnitřní obvod pozemkové úpravy šetřený
	vnitřní obvod pozemkové úpravy převzatý
0	označení plochy (2–řešená, 0–mimo ObPÚ)

0 0,1 0,2 0,3 0,4 0,5 kilometrů