


Výkres pro zadávací dokumentaci pozemkové úpravy

KoPÚ Dobřčice

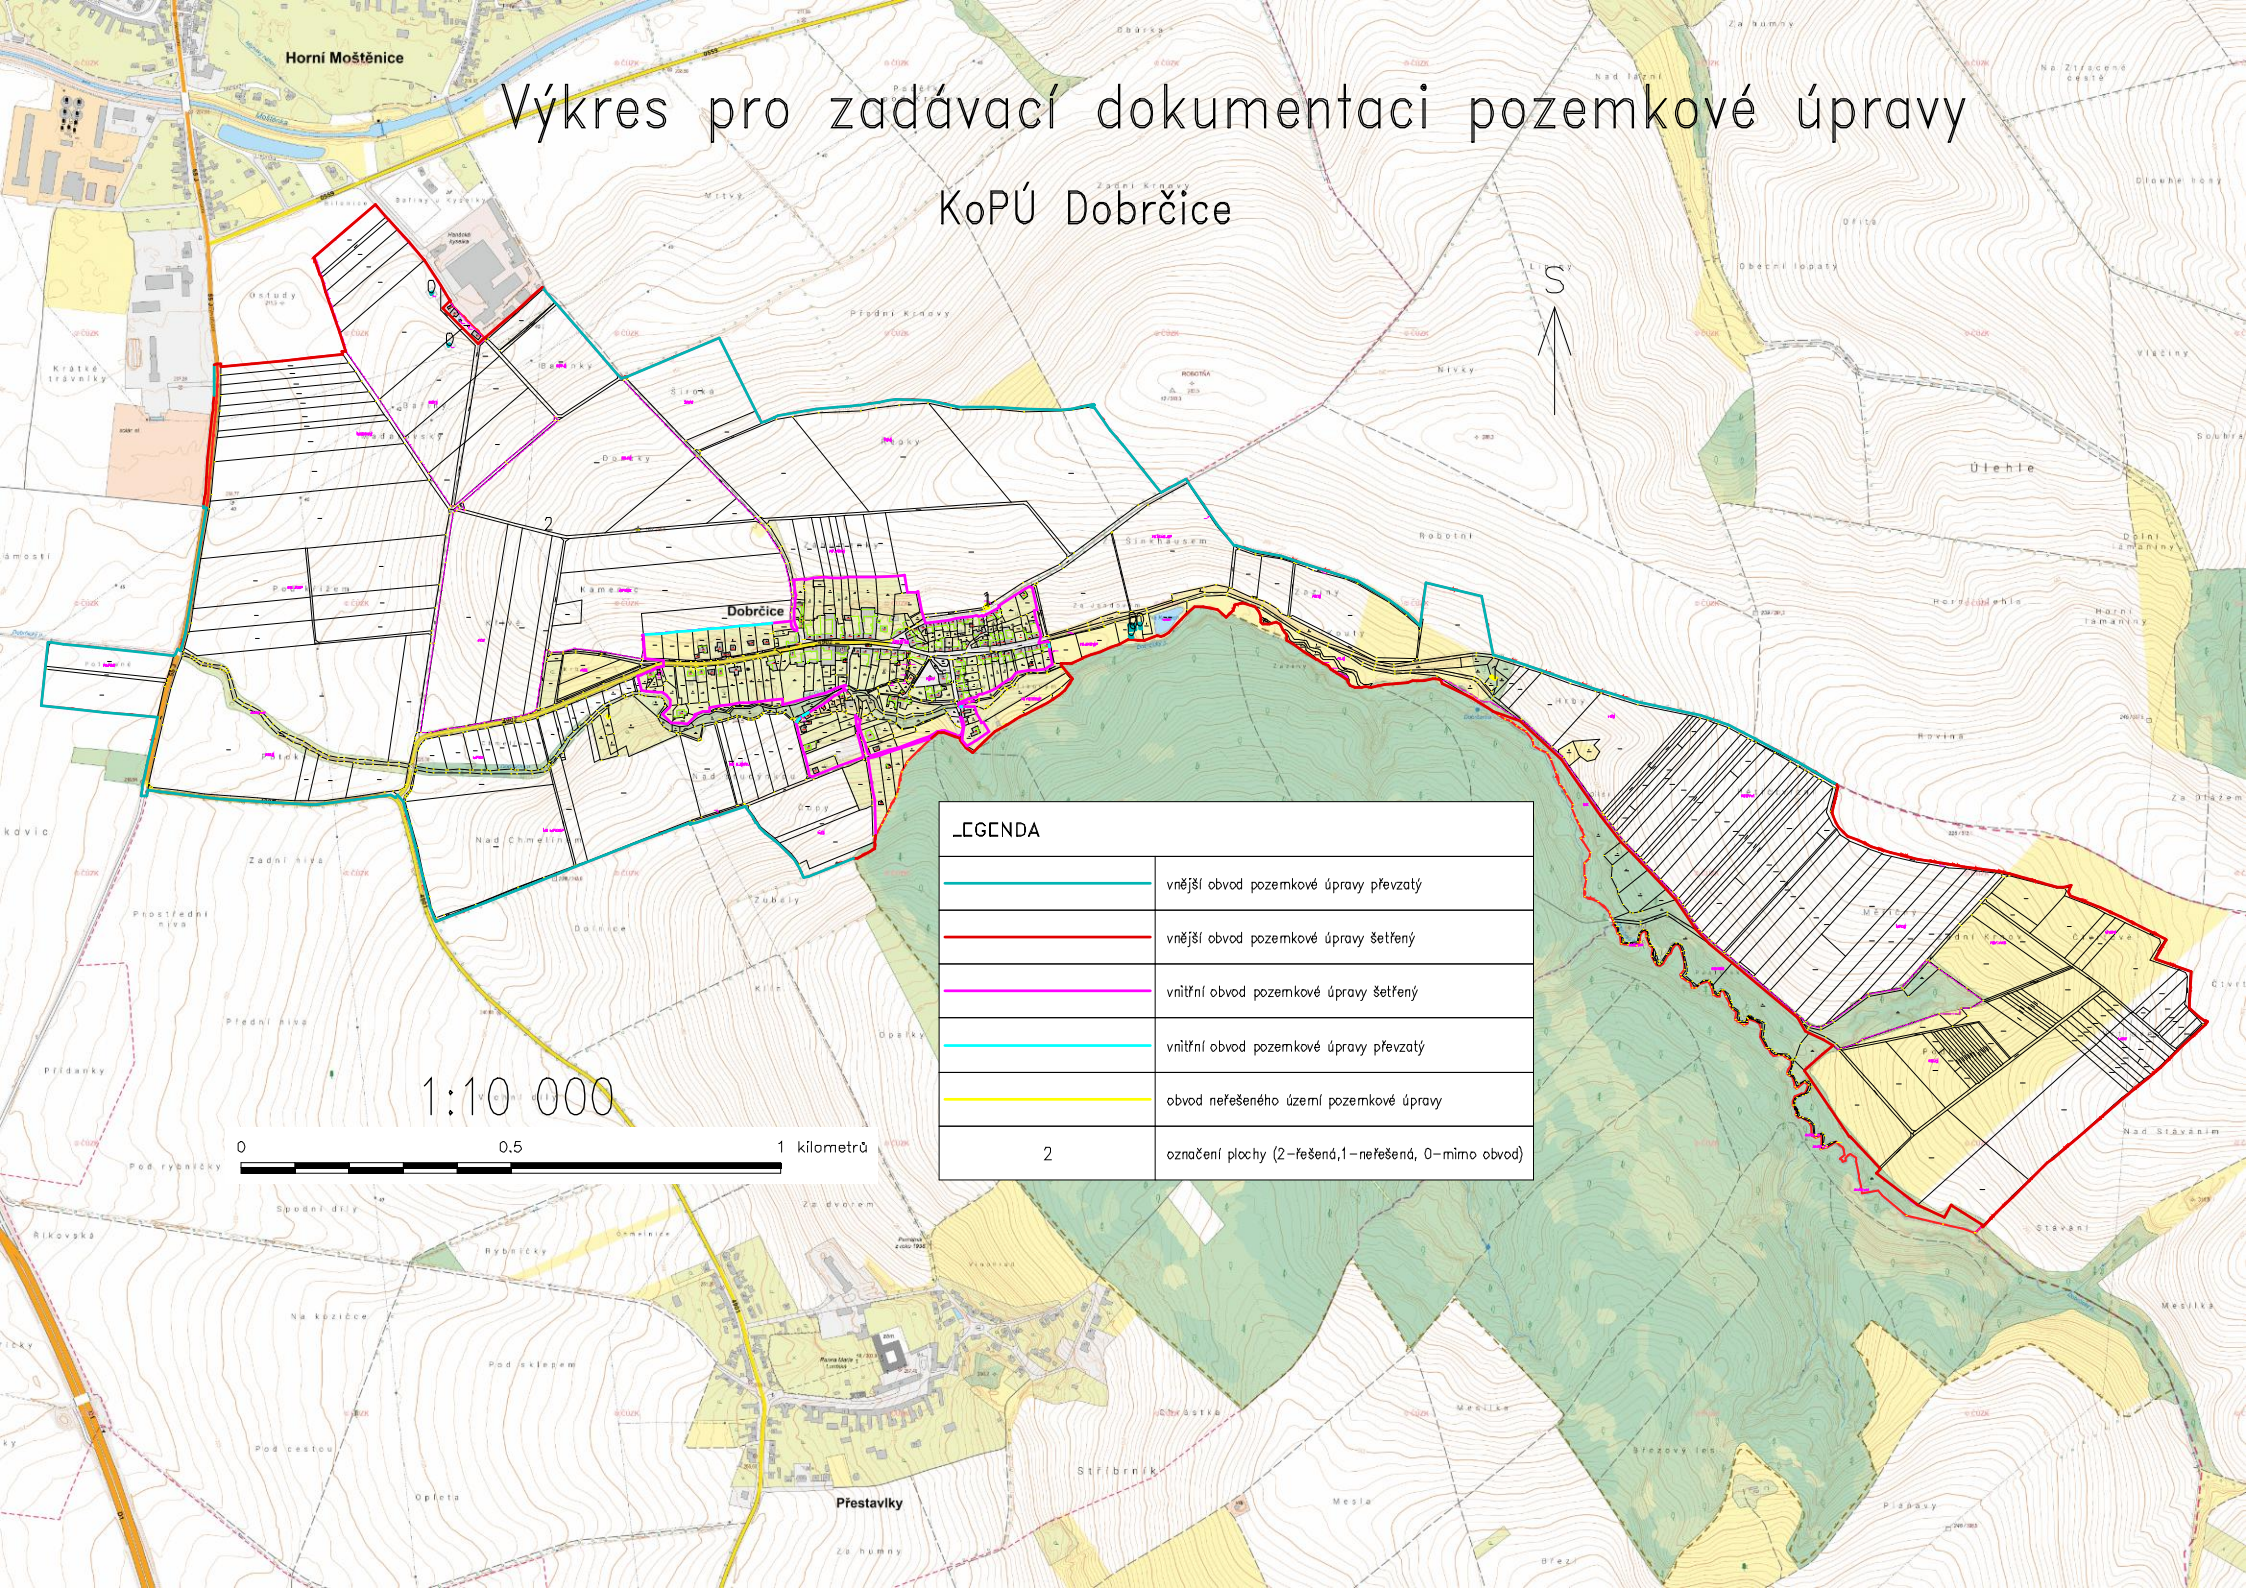

LEGENDA	
	vnější obvod pozemkové úpravy převzatý
	vnější obvod pozemkové úpravy šetřený
	vnitřní obvod pozemkové úpravy šetřený
	vnitřní obvod pozemkové úpravy převzatý
	obvod neřešeného území pozemkové úpravy
2	označení plochy (2–řešená, 1–neřešená, 0–mimo obvod)