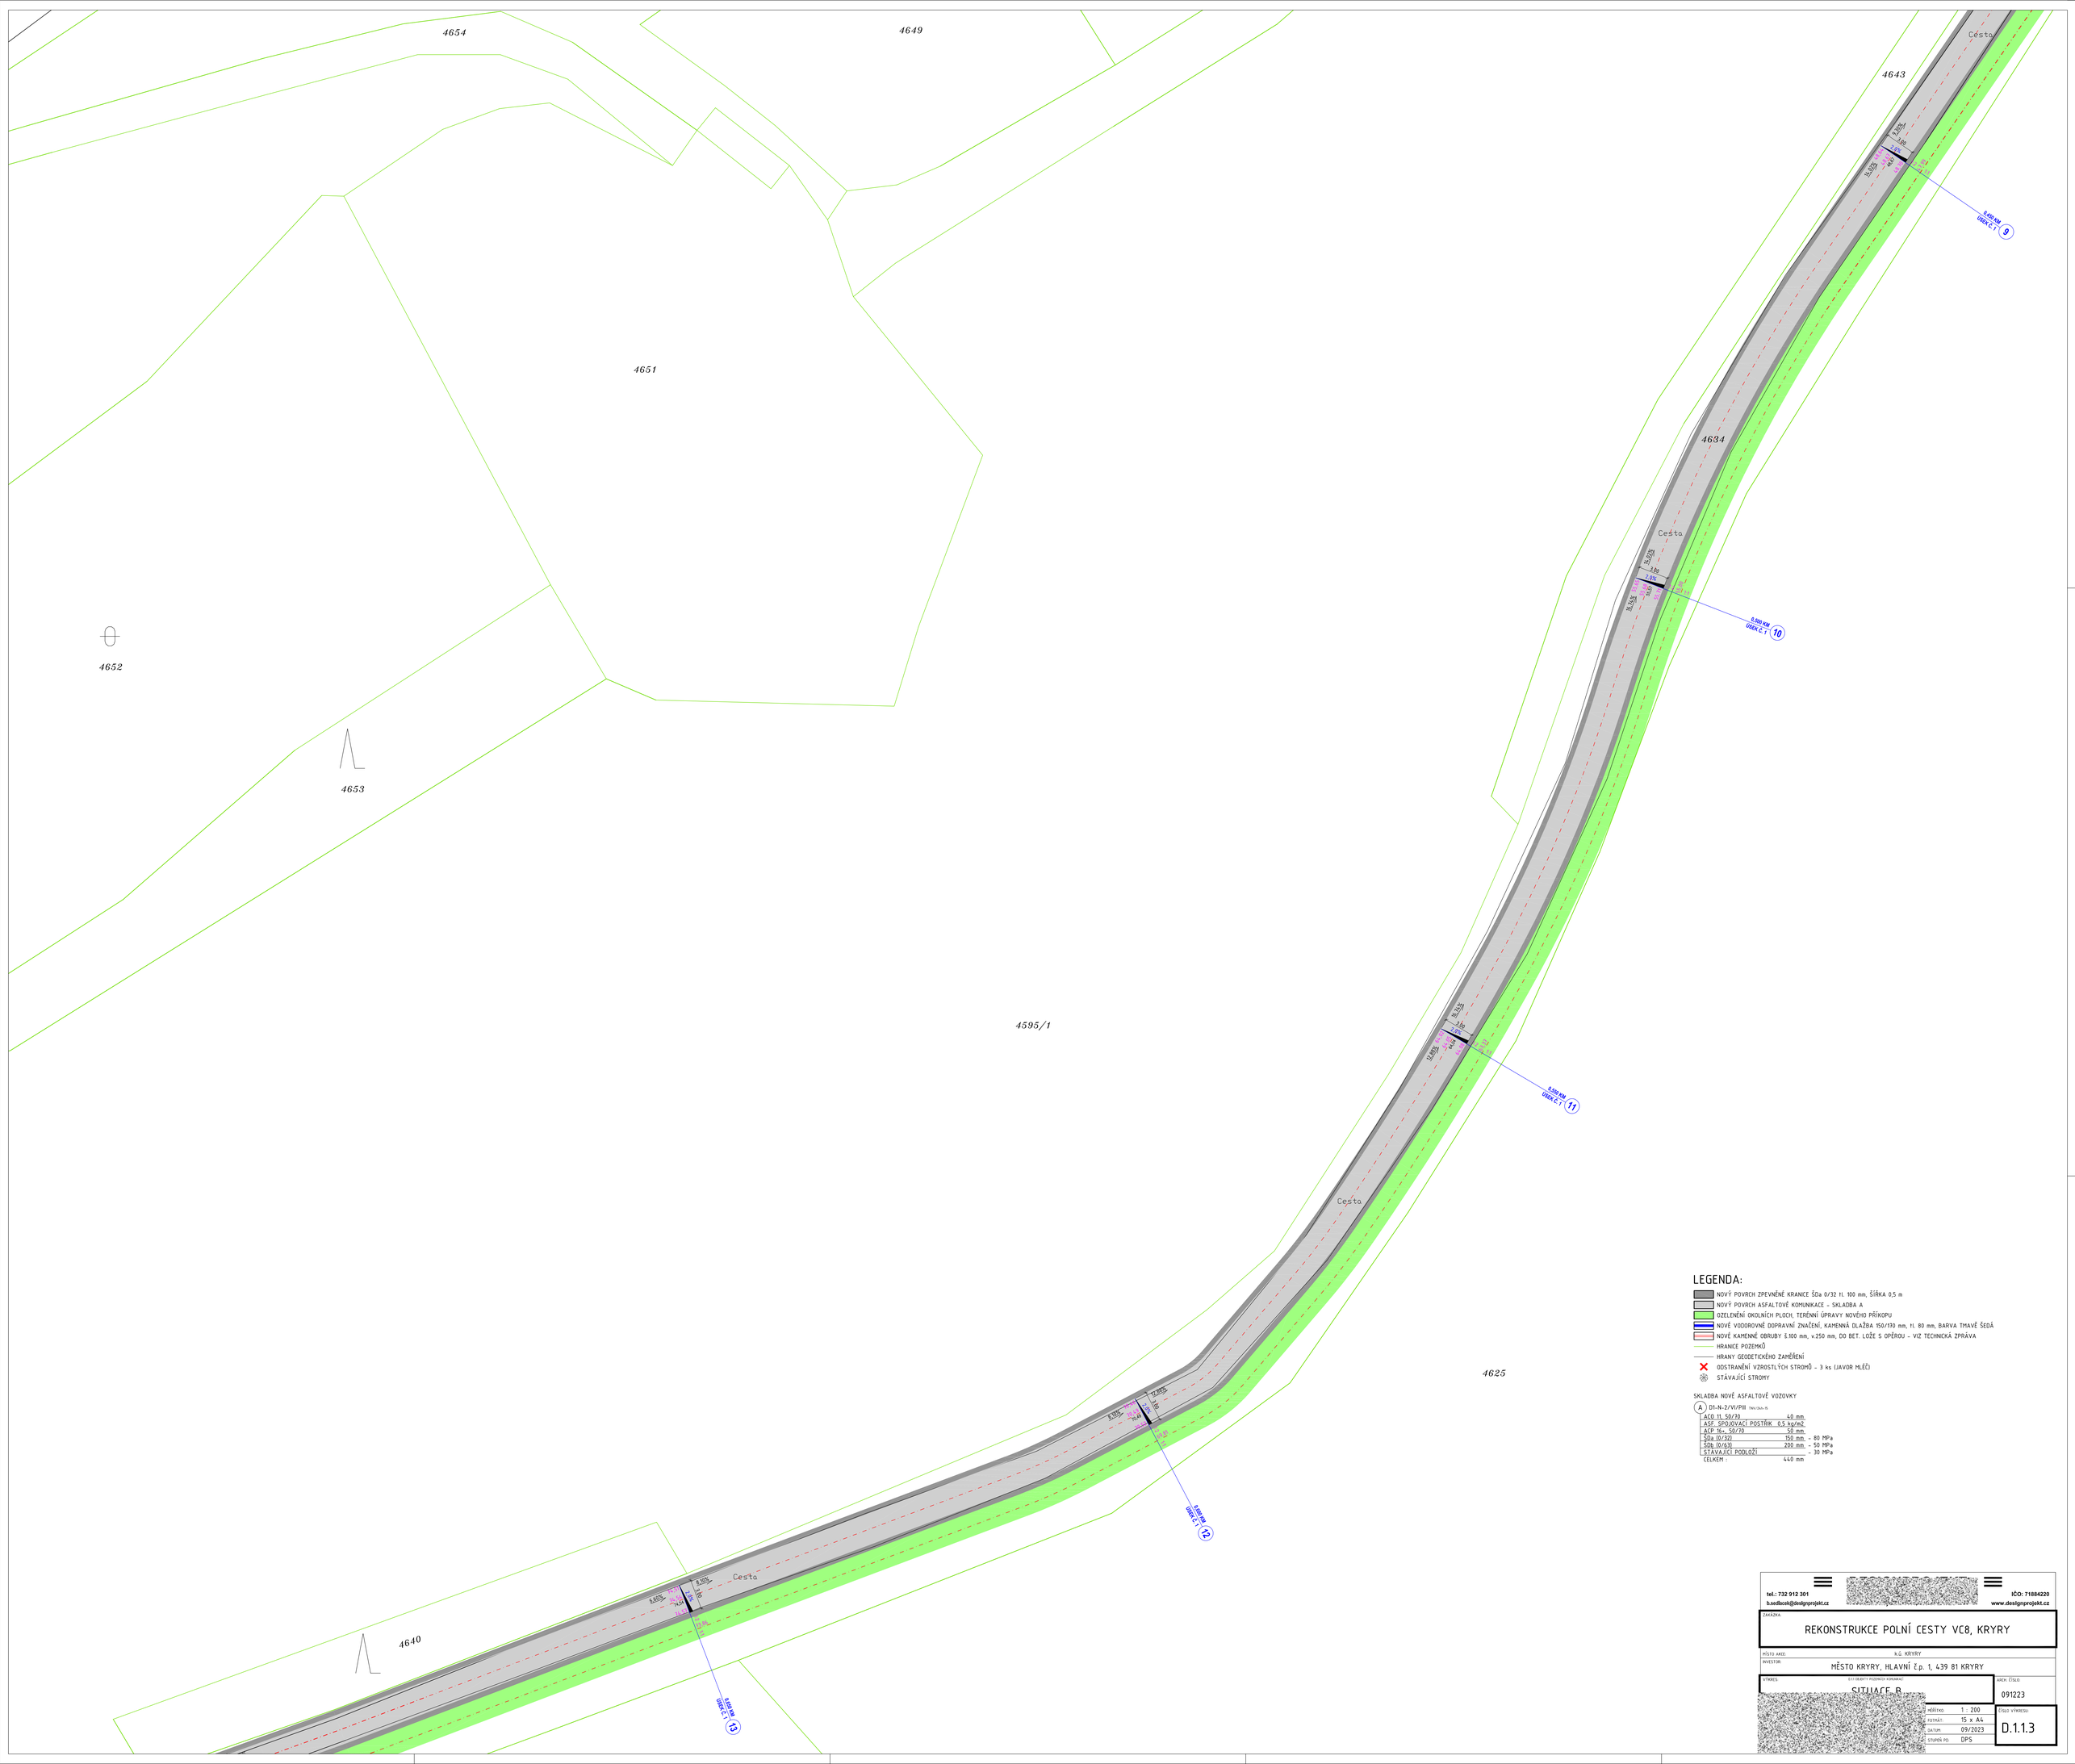


## LEGENDA:

- NOVÝ POVRCH ZPEVNĚNÉ KRANICE ŠDa 0/32 tl. 100 mm, ŠÍŘKA 0,5 m
- NOVÝ POVRCH ASFALTOVÉ KOMUNIKACE - SKLADBA A
- OZELENĚNÍ OKOLNÍCH PLOCH, TERÉNNÍ ÚPRAVY NOVÉHO PŘÍKOPU
- NOVÉ VODOROVNÉ DOPRAVNÍ ZNAČENÍ, KAMENNÁ DLAŽBA 150/170 mm, tl. 80 mm, BARVA TMAVĚ ŠEDÁ
- NOVÉ KAMENNÉ OBRUBY š.100 mm, v.250 mm, DO BET. LOŽE S OPĚROU - VIZ TECHNICKÁ ZPRÁVA
- HRANICE POZEMKŮ
- HRANY GEODETICKÉHO ZAMĚŘENÍ
- ODSTRANĚNÍ VZROSTLÝCH STROMŮ - 3 ks (JAVOR MLÉČ)
- STÁVAJÍCÍ STROMY

SKLADBA NOVÉ ASFALTOVÉ VOZOVKY

A D1-N-2/VI/PIII TNV/24-S

| | | |
|---|---|---|
| ACO 11, 50/70 | 40 mm | |
| ASF. SPOJOVACÍ POSTŘIK | 0,5 kg/m2 | |
| ACP 16+, 50/70 | 50 mm | |
| ŠDa (0/32) | 150 mm | - 80 MPa |
| ŠDb (0/63) | 200 mm | - 50 MPa |
| STÁVAJÍCÍ PODLOŽÍ | | - 30 MPa |
| CELKEM : | 440 mm | |

tel.: 732 912 301
b.sedlacek@designprojekt.cz
IČO: 71884220
www.designprojekt.cz

ZAKÁZKA:
REKONSTRUKCE POLNÍ CESTY VC8, KRYRY

MÍSTO AKCE: k.ú. KRYRY
INVESTOR: MĚSTO KRYRY, HLAVNÍ č.p. 1, 439 81 KRYRY

VÝKRES: D.1.1 SILNIČNÍ POZEMNÍ KOMUNIKACE
SITUACE B

ARCH. ČÍSLO: 091223

| | |
|---|---|
| MĚŘÍTKO | 1 : 200 |
| FORMÁT | 15 x A4 |
| DATUM | 09/2023 |
| STUPEŇ PD | DPS |

ČÍSLO VÝKRESU: D.1.1.3