


VZOROVÝ PODÉLNÝ ŘEZ PROPUSTKEM

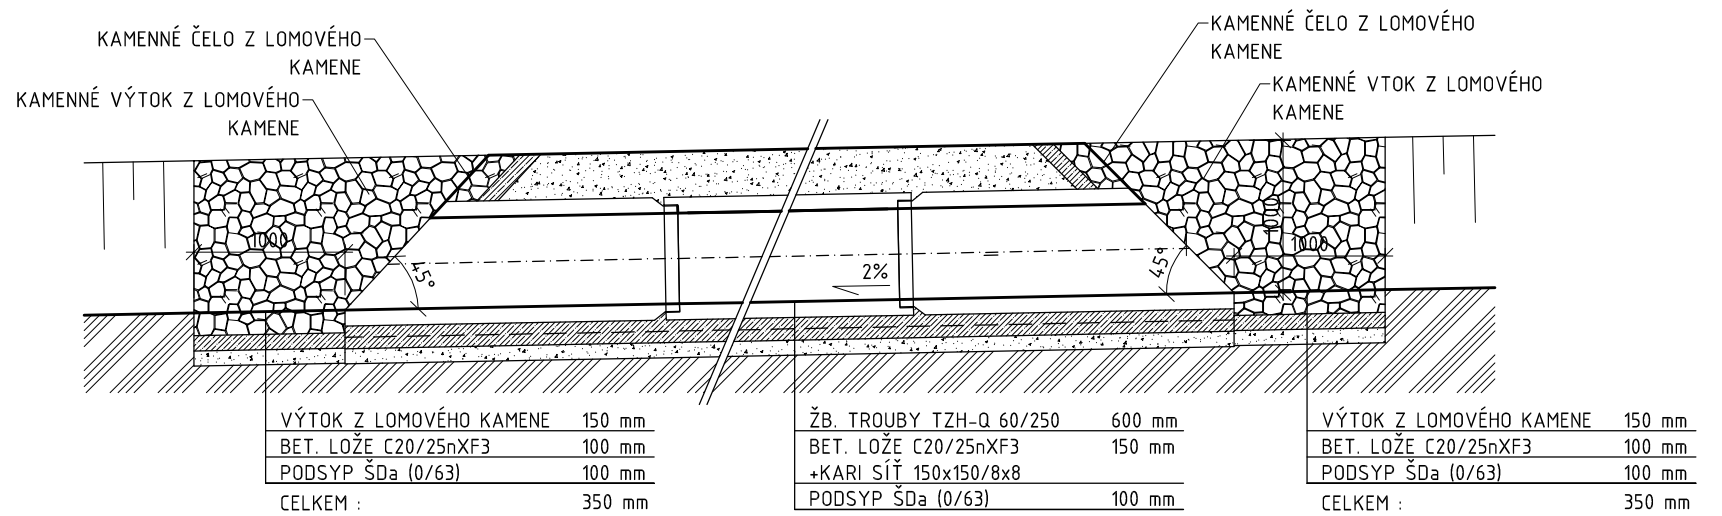


SKLADBA NOVÉ ASFALTOVÉ VOZOVKY



K	LOMOVÝ KÁMEN	150 mm	
	BET. LOŽE C20/25nXF3	100 mm	
	PODSYP ŠDa (0/63)	100 mm	- 50 MPa
	STÁVAJÍCÍ PODLOŽÍ		- 30 MPa
	CELKEM :	350 mm	

VZOROVÝ ŘEZ VTOKEM PROPUSTU

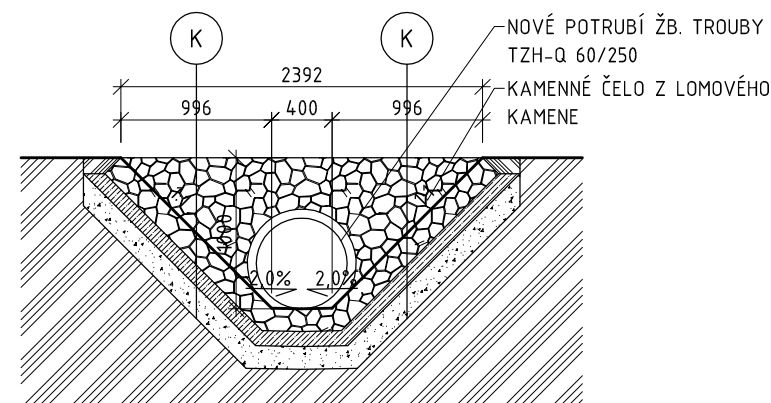

			
tel.: 732 912 301		IČO: 71884220	
b.sedlacek@designprojekt.cz		www.designprojekt.cz	
ZAKÁZKA:			
REKONSTRUKCE POLNÍ CESTY VC8, KRYRY			
MÍSTO AKCE:		k.ú. KRYRY	
INVESTOR:		MĚSTO KRYRY, HLAVNÍ č.p. 1, 439 81 KRYRY	
VÝKRES:		D.1.1 OBJEKTY POZEHNÍCH KOMUNIKACÍ	
VZOROVÉ PŘÍČNÉ ŘEZY		ARCH. ČÍSLO:	
		091223	
		ČÍSLO VÝKRESU:	
		D.1.1.5	
		MĚŘÍTKO: 1 : 50	
		FOTMÁT: 3 x A4	
		DATUM: 09/2023	
		STUPEŇ PD: DPS	