

VÝKRES BRODU

M 1:100

PŮDORYS :

ŽELEZOBETONOVÝ PRÁH C30/37
4,23 x 0,4 x 0,6m
KARIŠÍ 100 x 100 x 8


ŽELEZOBETONOVÝ PRÁH C30/37
6,66 x 0,3 x 0,6m
KARIŠÍ 100 x 100 x 8
PODKLADNÍ BETON tl. 100 mm C16/20

DOČASNÉ PŘEVEDENÍ VODY
2X ZEMNÍ PŘÍČNÁ HŘÁZKA +
KORUGOVANÉ PŮTRUBÍ dn 600 d1.24

PŘÍSTUP NA POZEMEK Č.858
V K.Ú. ČERNOŽICE N.L.
A DÁLE PAK NA PARCELU Č.108/65
V K.Ú. NEZNAŠOV

KAMENNÁ ROVNANINA DO 150 KG
80 % BUDE ODPOVÍDAT TÉTO HMOTNOSTI

KAMENNÁ ROVNANINA DO 150 KG
80 % BUDE ODPOVÍDAT TÉTO HMOTNOSTI

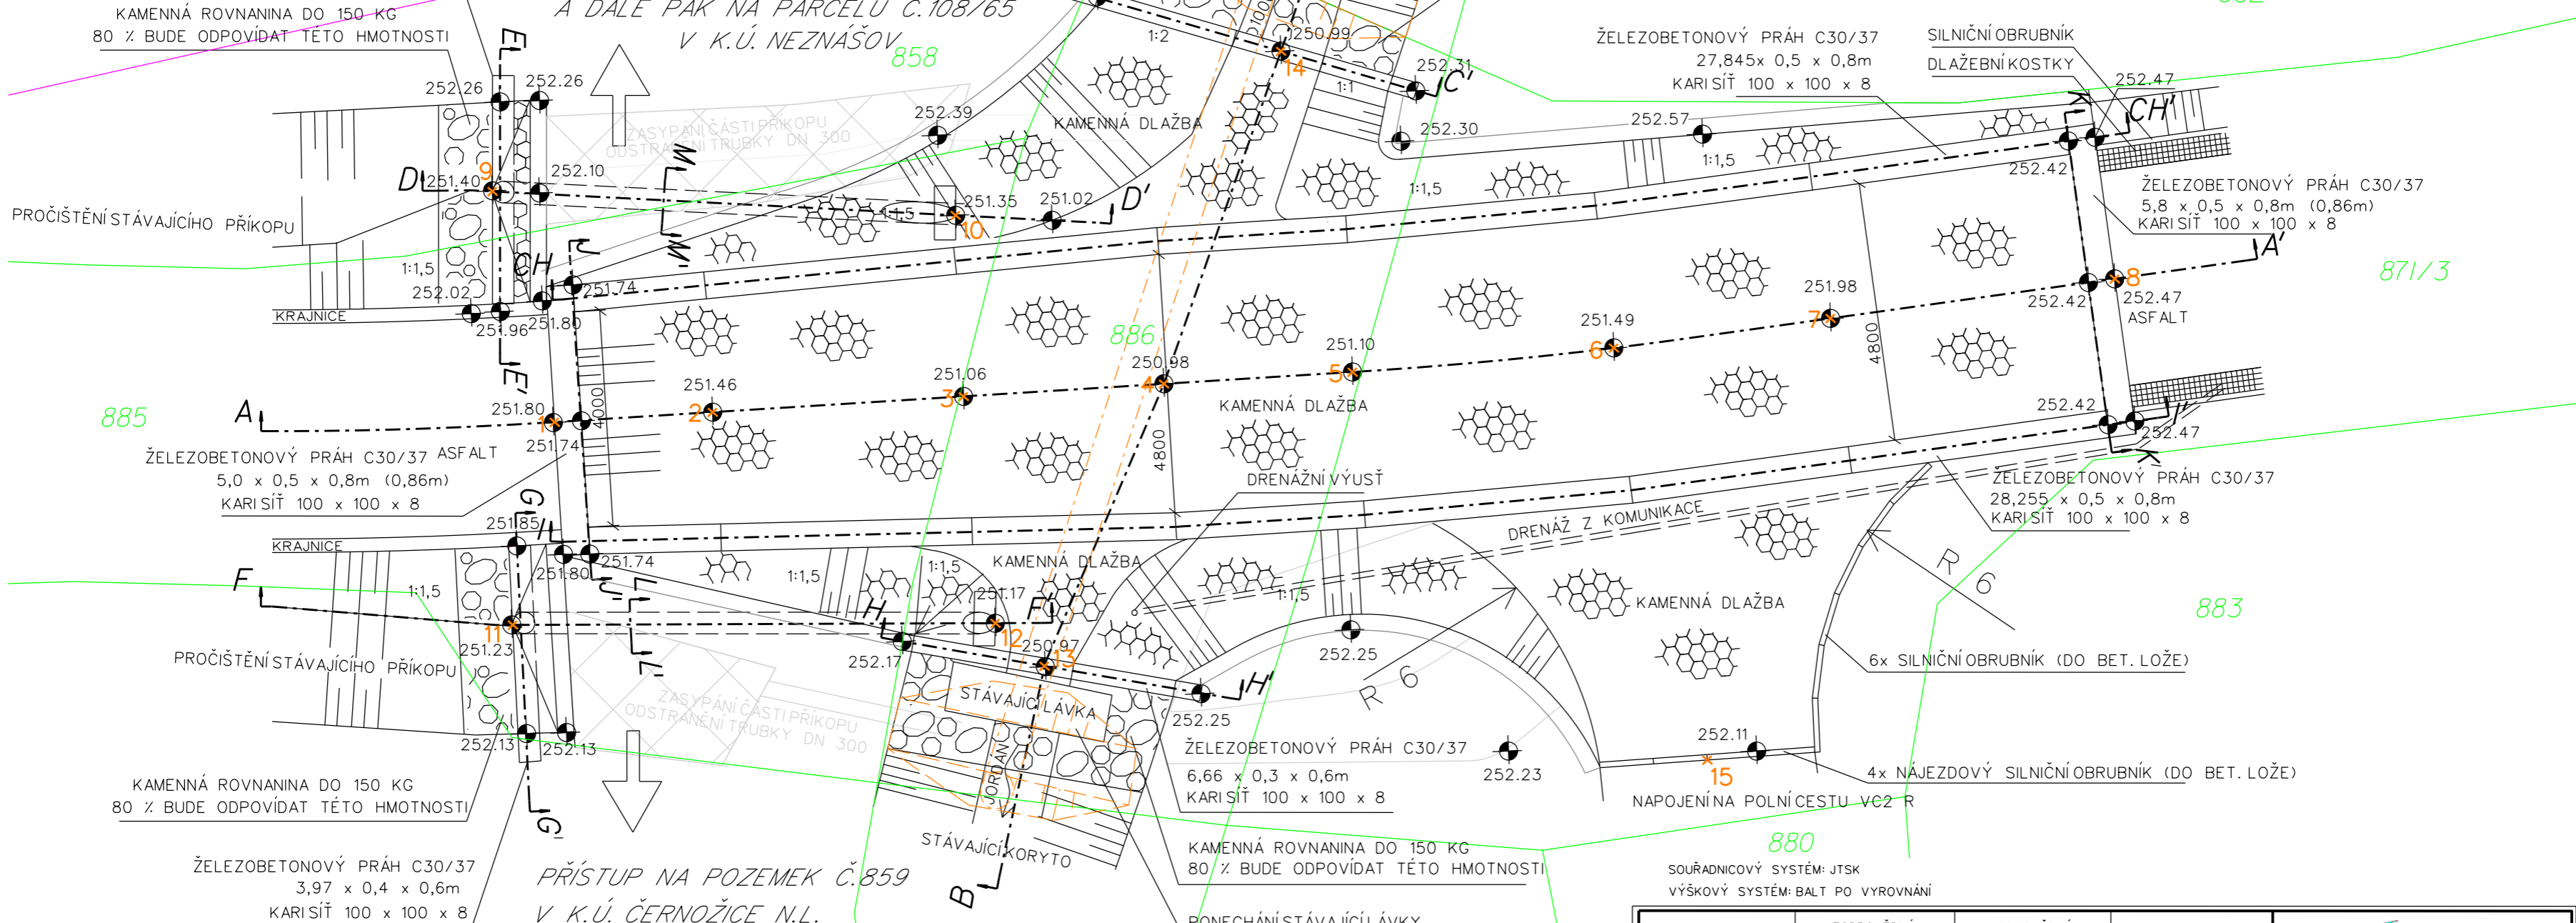

885

862

871/3

886

883

880

859

807

860

SOUŘADNICE JTSK		
OZNAČ.	Y	X
1	638199.8306	1029762.0241
2	638196.8987	1029761.8399
3	638192.2463	1029761.5486
4	638188.5308	1029761.3150
5	638185.0345	1029761.0962
6	638180.1888	1029760.6490
7	638176.1704	1029760.0999
8	638170.9010	1029759.3680
9	638200.9811	1029757.7464
10	638192.3929	1029758.1908
11	638200.6075	1029765.7828
12	638191.6577	1029765.7511
13	638190.7467	1029766.5473
14	638186.3631	1029755.1478
15	638178.4537	1029768.2887

SOUŘADNICOVÝ SYSTÉM: JTSK
VÝŠKOVÝ SYSTÉM: BALT PO VYROVNÁNÍ

VYPRACOVAL	ZODPOVĚDNÝ PROJEKTANT	ODPOVĚDNÝ ZÁSTUPCE	KONTROLA
[REDACTED]			
KRAJ: KRÁLOVÉHRADCEKÝ		PŮSRP.: HRADEC KRÁLOVÉ	
OÚ: ČERNOŽICE			
INVESTOR: Státní pozemkový úřad a Ředitelství silnic a dálnic s.p.			
AKCE:			
R 196 - Cesty HC3-R, HC4-R v k.ú. Černožice n. Labem			
PROJEKTOVÁ DOKUMENTACE PRO STAVEBNÍ POVOLENÍ A REALIZACI STAVBY			
OBSAH:	Brod		



pracoviště ROKYCANOVA 114/IV
566 01 VYSOKÉ MÝTO
telefon [REDACTED]
E-mail: [REDACTED]

STUPEŇ :	PSŘORS
DATUM:	15.10.2024
ZAKÁZKOVÉ ČÍSLO:	028 30/24
MĚŘÍTKO:	1:100
PŘÍLOHA:	D.1.1.2.9.