


PŮDORYS 1NP - 1:100

VSTUP

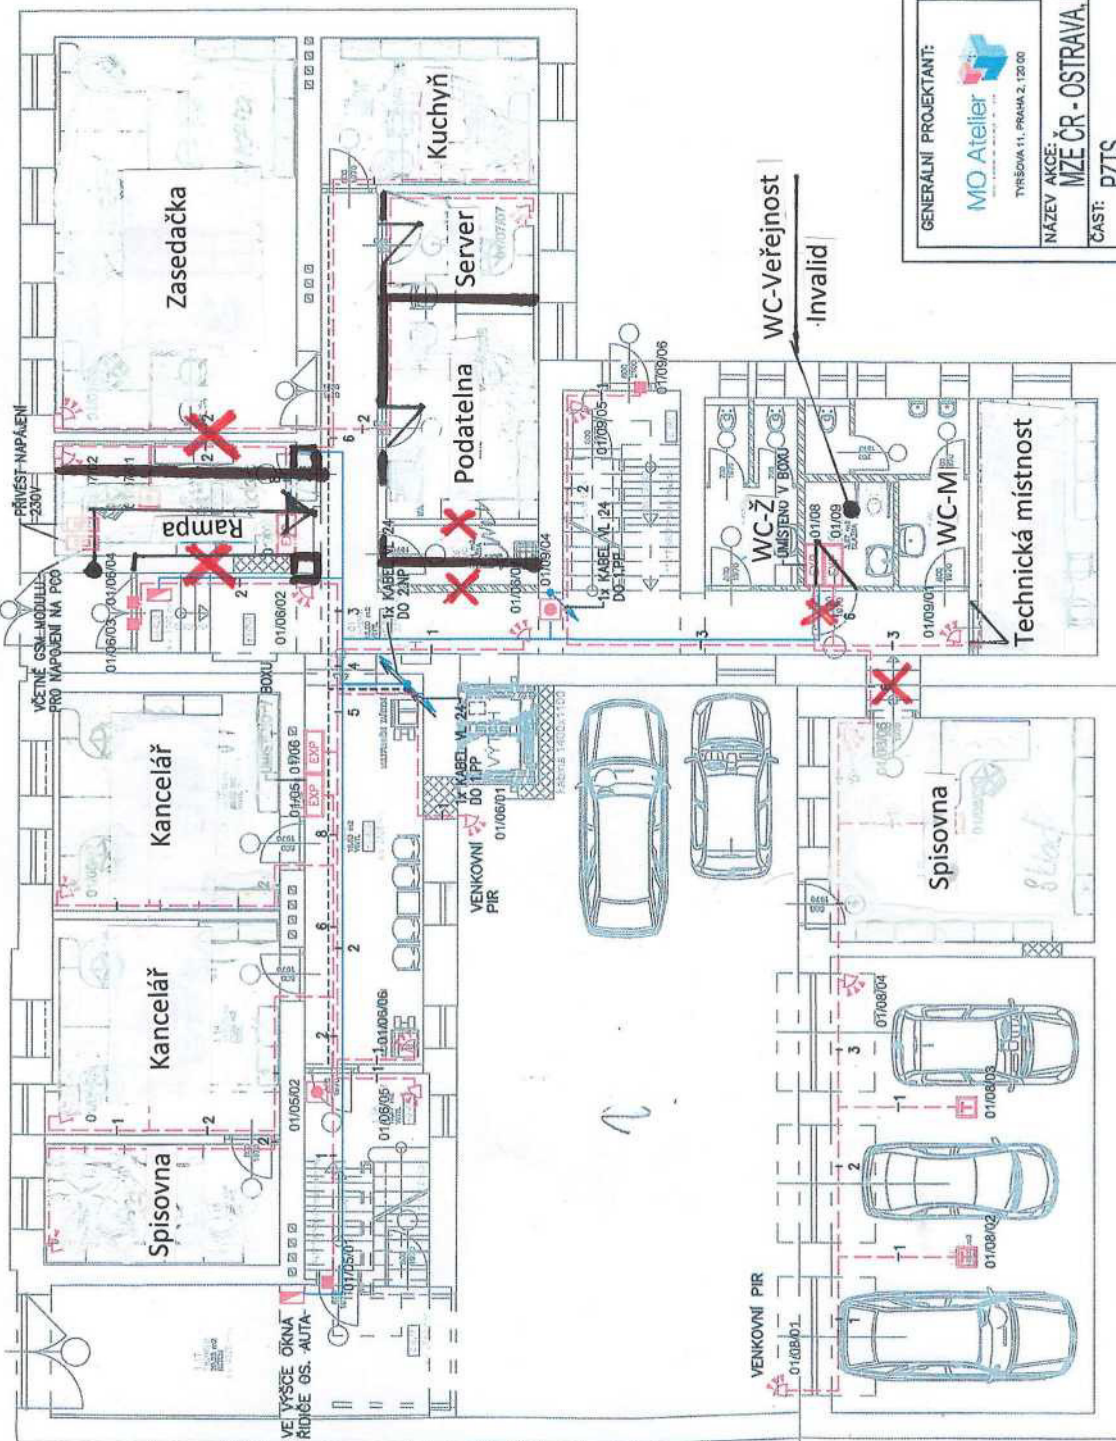

LEGENDA:

- ÚSTŘEDNÁ PZTS
- KLÁVESNICE PZTS
- ZDROJ SA
- EXPANDÉR 8 VSTUPŮ
- MAGNET
- INFRAPASIVNÍ DETEKTOR
- MONTÁŽNÍ KRABICE
- TLAČÍTKOVÝ HLÁSIČ
- OPTICKO KOUŘOVÝ HLÁSIČ
- TEPLOTNÍ HLÁSIČ

- KABEL VL 24
- KABEL VL 06
- TRASA SLP, ŽLAB Š. 200 mm


POPIS PRVKU:



INVESTOR: Ministerstvo zemědělství ČR Těšnov 65/17 Nové Město, 11705 Praha	ZHOTOVITEL ČÁSTI: AVALON AVALON s.r.o., Rágočanova 18, Praha 3	GENERALNÍ PROJEKTANT: MO Atelier TYŘŠOVÁ 11, PRAHA 2, 120 00
NÁZEV AKCE: MZE ČR - OSTRAVA, LIBUŠINA č.p. 785/6 a 593/8	ČÁST: PZTS	OBSAH: PŮDORYS 1NP
DRUH VÝKRESU: D	STAVEBNÍ OBJEKT: 1.4.4	ČÍSLO VÝKRESU: 102
PARÉ:	ZMĚNA:	DATA: 11/2015 BRANĚNÍ PROJEKT 2. A.4 BRANĚNÍ 2. A.4 BRANĚNÍ 2. A.4 BRANĚNÍ 2. A.4

POZNÁMKA:
KABELY JSOU VEDENY V HLAVNÍCH TRASÁCH SLP VE ŽLABU Š. 200 mm (DODÁVKA SLP). MIMO TYTO TRASY BUDOU KABELY VEDENY POD OMÍTKOU NEBO V LÍSTÁCH.

PŮDORYS 2NP - 1:100

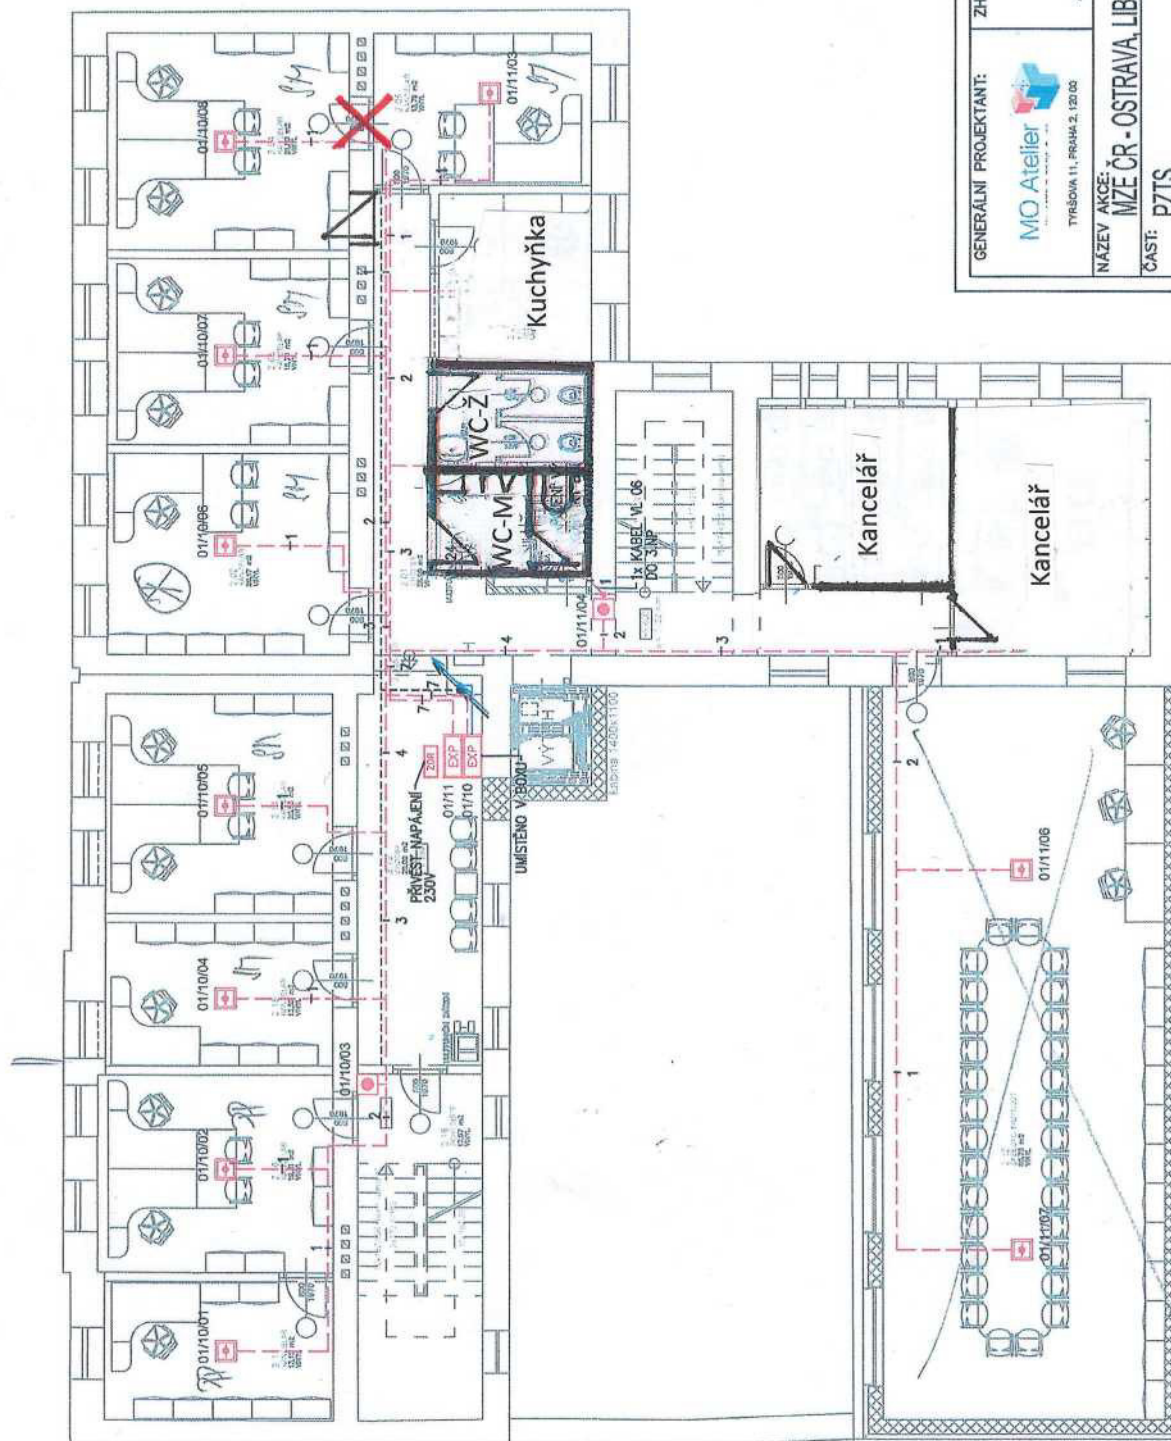

LEGENDA:

- ÚSTŘEDNA PZTS
- KLÁVESNICE PZTS
- ZDROJ SA
- EXPANDÉR 8 VSTUPŮ
- MAGNET
- INFRAPASIVNÍ DETEKTOR
- MONTÁŽNÍ KRABICE
- TLAČÍTKOVÝ HLÁSIČ
- OPTICKO KOUŘOVÝ HLÁSIČ
- TEPLOTNÍ HLÁSIČ

- KABEL VL 24
- KABEL VL 06
- TRASA SLP, ŽLAB Š. 200 mm

POPIS PRVKU:

- ČÍSLO PRVKU NA EXPANDERU
- ČÍSLO PRVKU NA SBĚRNICI
- ČÍSLO SBĚRNICE



INVESTOR: Ministerstvo zemědělství ČR Těšnov 65/17 Nové Město, 11705 Praha	ZHOTOVITEL ČÁSTI: AVALON AVALON s.r.o., Relyanova 18, Praha 3	GENERÁLNÍ PROJEKTANT: MO Atelier Tyršova 11, Praha 2, 120 06
NAZEV AKCE: MZE ČR - OSTRAVA, LIBUŠINA č.p. 785/6 a 593/8	ČÁST: PZTS	ČÍSLO VÝKRESU: 103
OBSAH: PŮDORYS 2NP	STAVEBNÍ OBJEKT: 01	ZMĚNA: PARÉ:
DRUH VÝKRESU: D		

POZNÁMKA:
KABELY JSOU VEDENY V HLAVNÍCH TRASÁCH SLP VE ŽLABU Š. 200 mm (DODÁVKA SL), MIMO
TYTO TRASY BUDOU KABELY VEDENY POD OMÍTKOU NEBO V LÍSTÁCH.

	ÚSTŘEDNA PZTS
	KLÁVESNICE PZTS
	ZDROJ SA
	EXPANDÉR S VSTUPŮ
	MAGNET
	INFRAPASIVNÍ DETEKTOR
	MONTÁŽNÍ KRABICE
	TLAČÍTKOVÝ HLÁSIČ
	OPTICKO KOUŘOVÝ HLÁSIČ
	TEPLOTNÍ HLÁSIČ
	KABEL VL 24
	KABEL VL 06
	TRASA SLP, ŽLAB Š. 200 mm




POPIŠ PRVKU:



GENERÁLNÍ PROJEKTANT:  MO Atelier architektura • interier • krajina TŘEŠŇOVA 11, PRAHA 2, 120 00	ZHOTOVITEL ČÁSTI:  AVALON AVALON s.r.o., Rokytná 18, Praha 3	INVESTOR: Ministerstvo zemědělství ČR Těšnov 65/17 Nové Město, 11705 Praha
NÁZEV AKCE: MZE ČR - OSTRAVA, LIBUŠINA č.p. 785/6 a 593/8	ČÁST: PZTS	
OBSAH: PŮDORYS 3NP	ČÍSLO VÝKRESU: 1.4.4	ZMĚNA: PARÉ:
DRUH VÝKRESU: D	ČÍSLO VÝKRESU: 104	ZMĚNA: 5 PARÉ: 1203355

PŮDORYS 4NP-PŮDA - 1:100

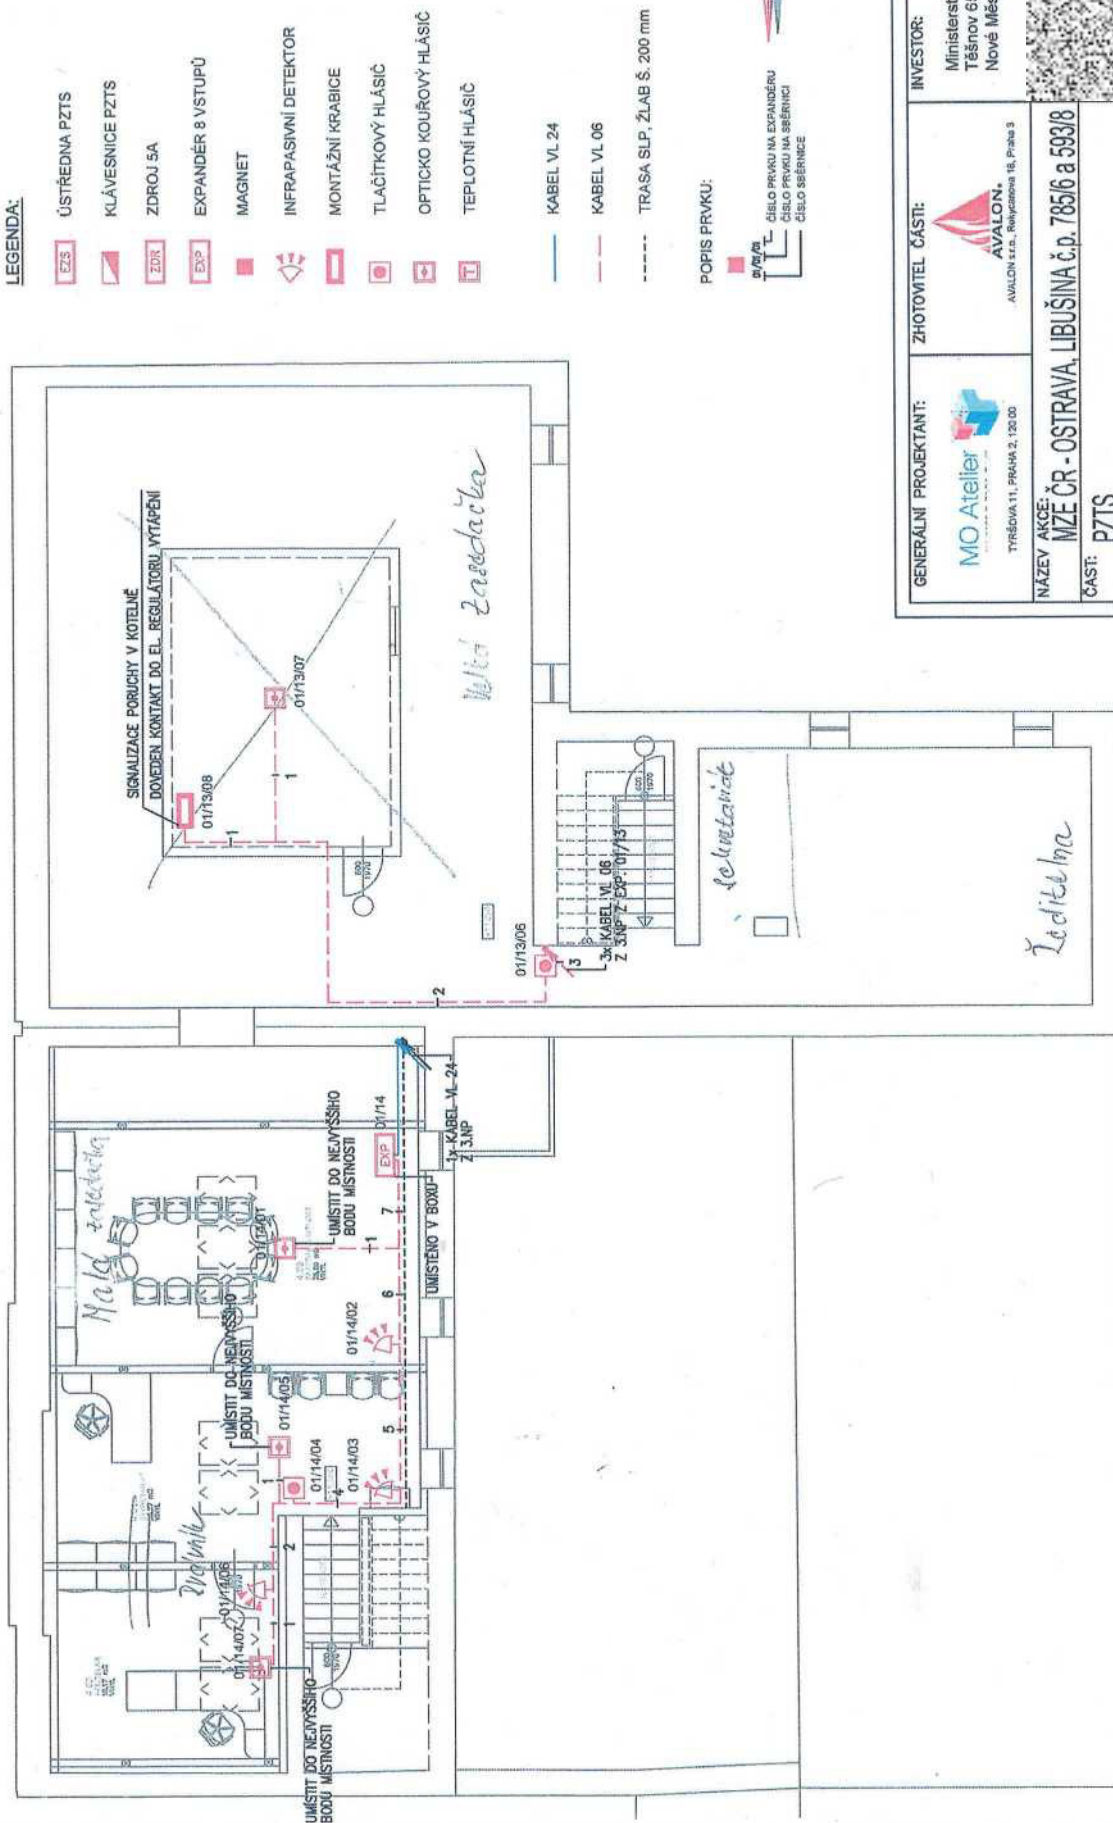

GENERALNÍ PROJEKTANT: MO Atelier TÝŘEŠOVA 11, PRAHA 2, 120 00	ZHOTOVITEL ČÁSTI: AVALON AVALON s.r.o., Mlýnská 18, Praha 5	INVESTOR: Ministerstvo zemědělství ČR Tránsnov 65/17 Nové Město, 11705 Praha
NÁZEV AKCE: MZE ČR - OSTRAVA, LIBUŠINA č.p. 765/6 a 593/8	ČÁST: PZTS	
OBSAH: PŮDORYS 4NP - PŮDA	STAVEBNÍ OBJEKT: 1.4.4	ZMĚNA: PARÉ:
DRUH VÝKRESU: D	ČÍSLO VÝKRESU: 105	