








Výkres pro zadávací dokumentaci pozemkové úpravy v k. ú. Jičíněves

LEGENDA

	vnější obvod pozemkové úpravy převzatý
	vnější obvod pozemkové úpravy šetřený
	hranice řešeného území s lesními porosty
	vnitřní obvod pozemkové úpravy šetřený
	vnitřní obvod pozemkové úpravy převzatý
	normální hranice katastrálního území

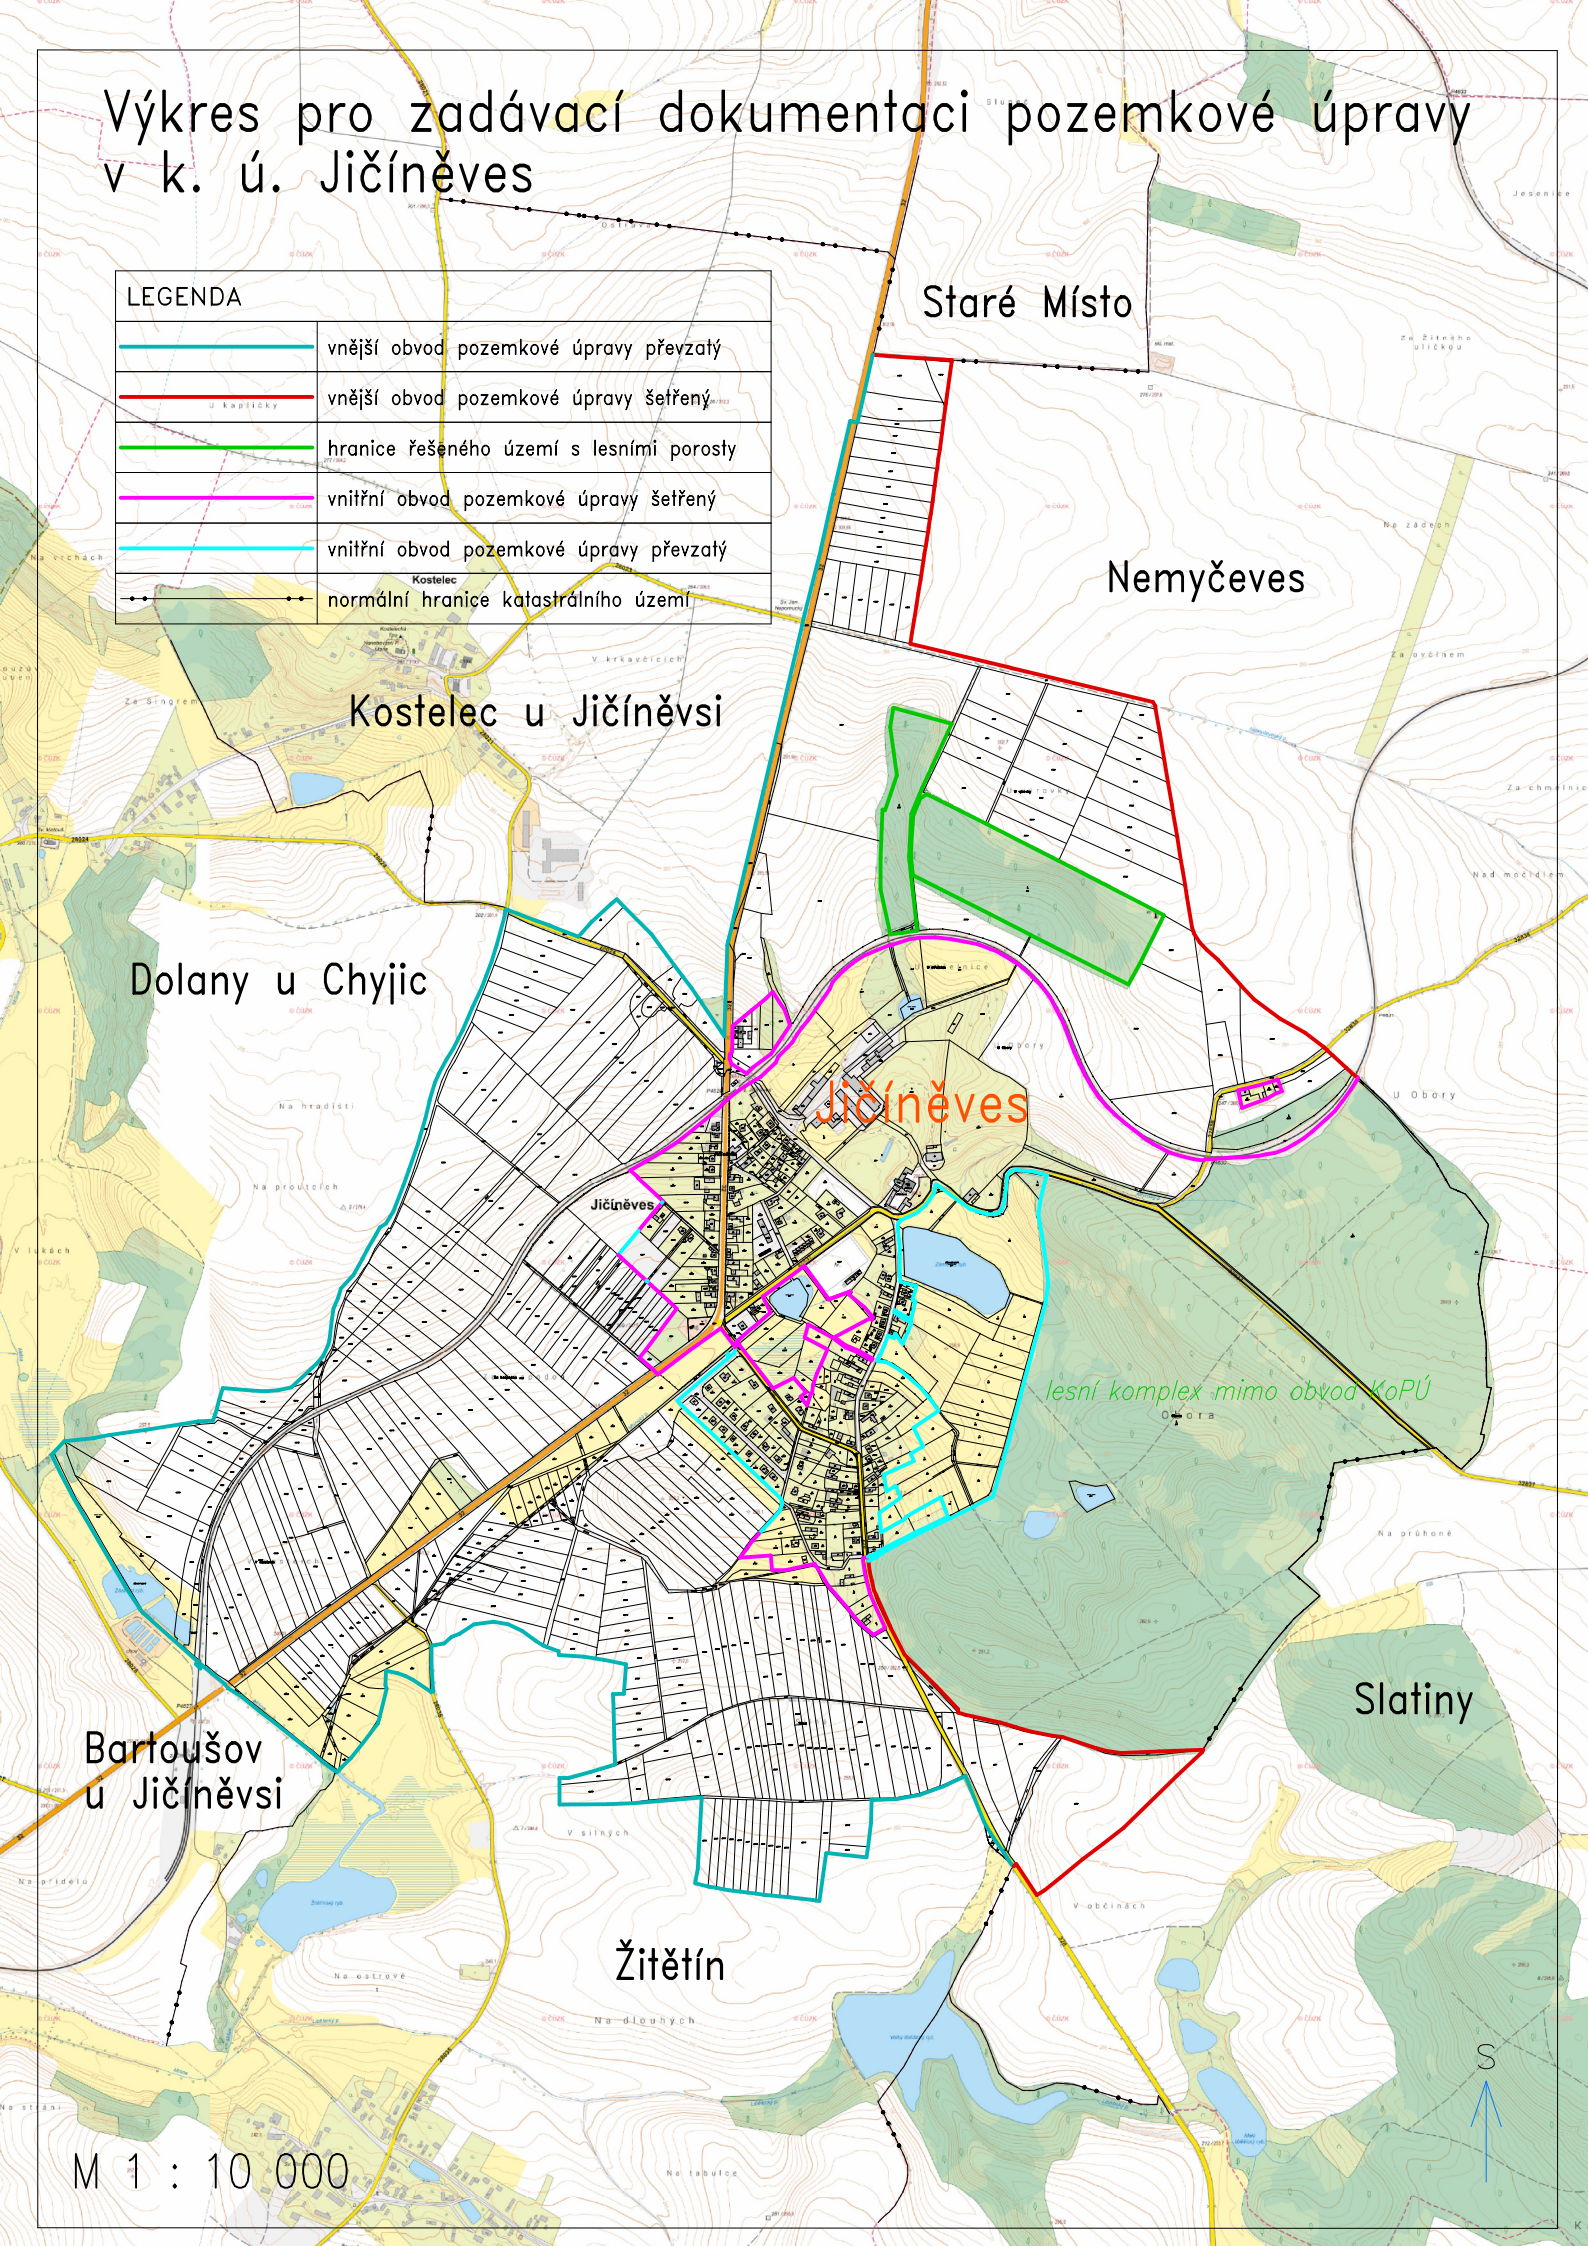

M 1 : 10 000