



PŮDORYSNÝ POHLED VÝTLAKU

1 : 100

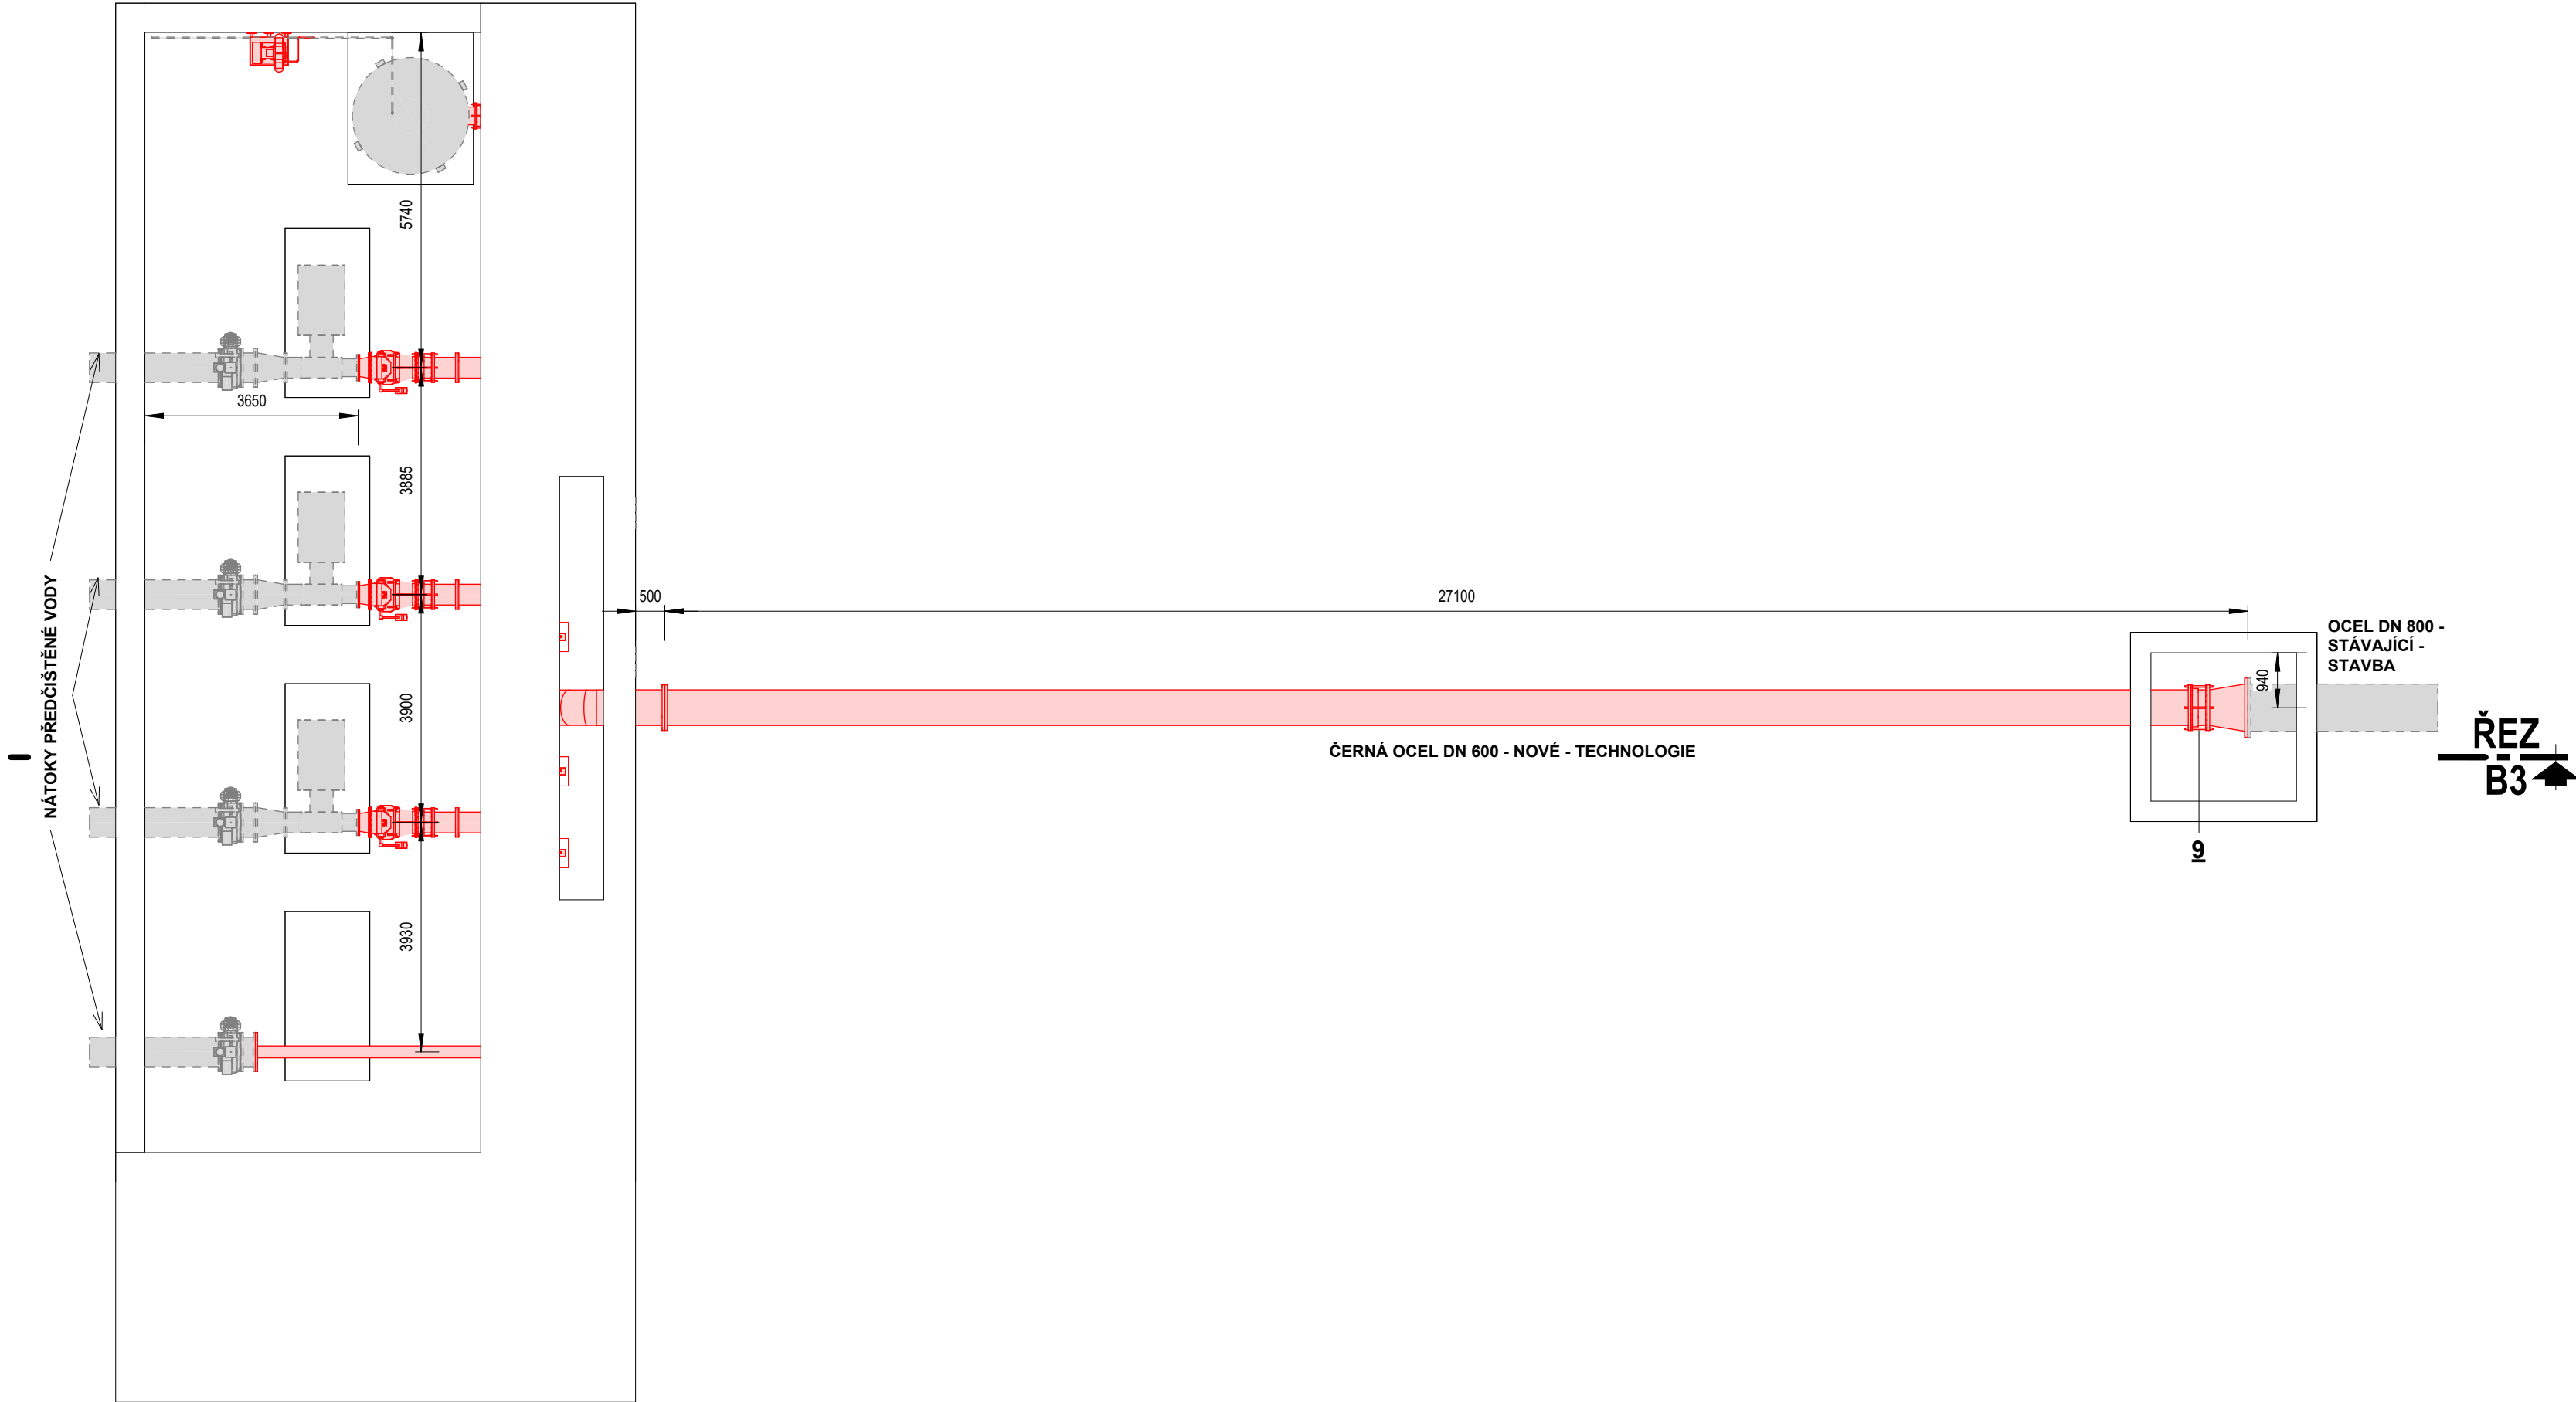

ŘEZ B3

1 : 100

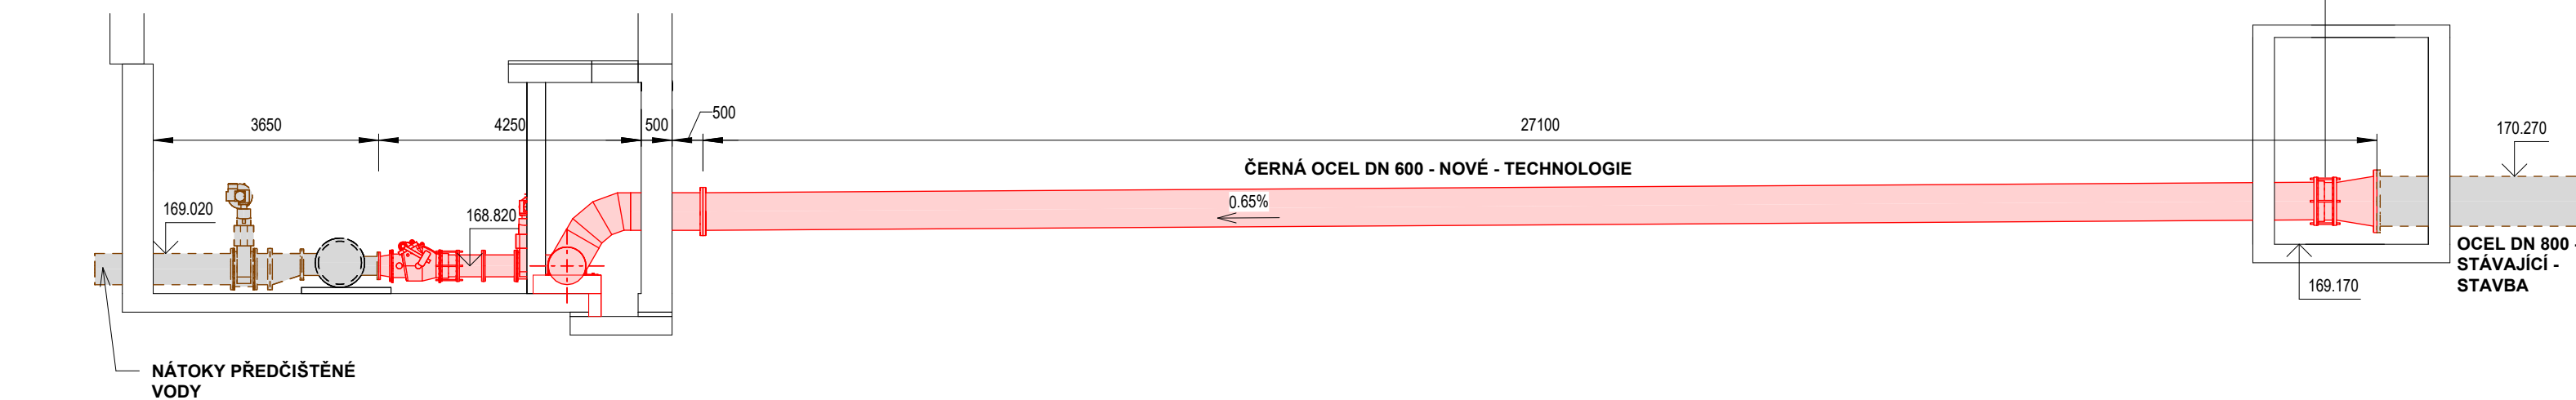

SOUŘADNICOVÝ SYSTÉM S-JTSK

0	-	-
Revize	Popis revize	Datum revize

		AQUA PROCON s.r.o. Projektová a inženýrská společnost Palackého tř. 12, 612 00 Brno www.aquaprocon.cz
Vedoucí projektu		
Vedoucí dílčího projektu		
Zodpovědný projektant		
Vypracoval		
Kontroloval		

Investor		
Objednatel		

Formát	6 x A4	Měřítko	1:100	Stupeň	DPS	Datum	11/2024	Zakázkové číslo	1654924-50
--------	--------	---------	-------	--------	-----	-------	---------	-----------------	------------

Projekt

BROD NAD DYJÍ - ČS - PODÁVACÍ

D - Dokumentace objektů a technických a technologických zařízení

D.2 - DOKUMENTACE TECHNICKÝCH A TECHNOLOGICKÝCH ZAŘÍZENÍ

D.2.1 - STROJNĚ TECHNOLOGICKÁ ČÁST

Souprava

Příloha	Číslo přílohy	Revize
DISPOZICE VÝTLAKU V AREÁLU	D.2.1.4	0