


JPÚ k.ú. Drmoul s částí k.ú. Trstěnice u Mariánských Lázní
předpokládaný obvod pozemkových úprav
(stav k 27. 3. 2025)

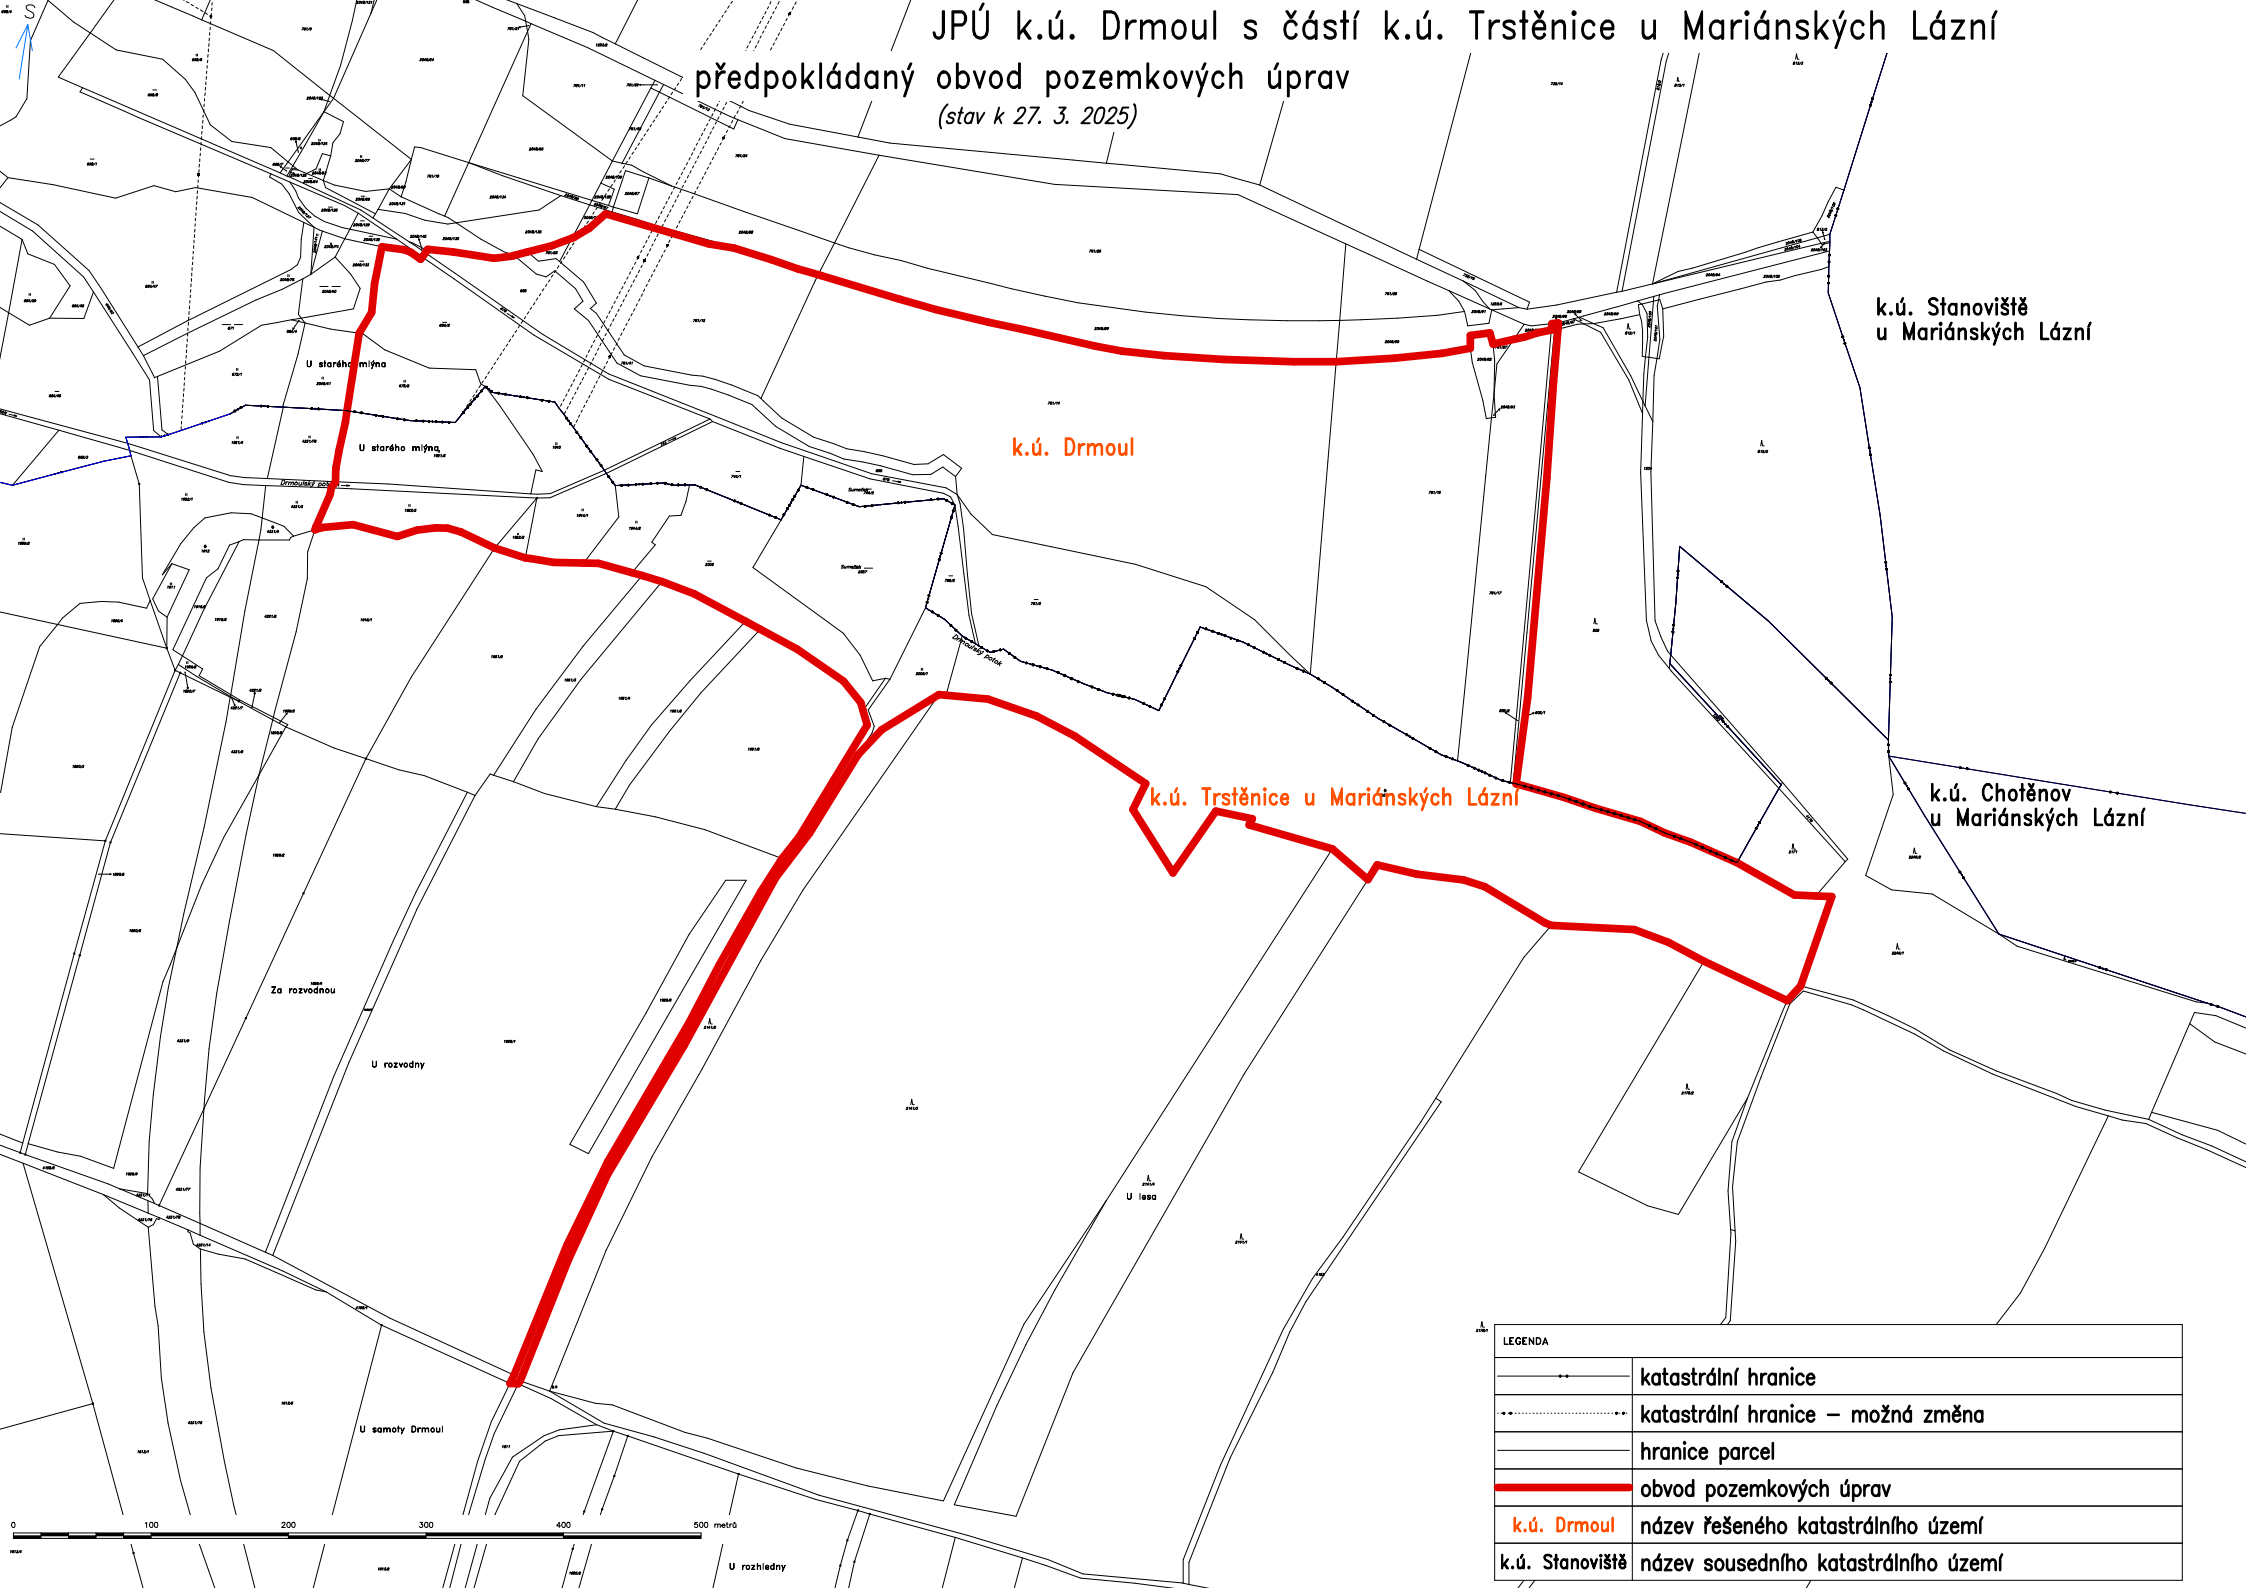

LEGENDA	
	katastrální hranice
	katastrální hranice – možná změna
	hranice parcel
	obvod pozemkových úprav
	název řešeného katastrálního území
	název sousedního katastrálního území