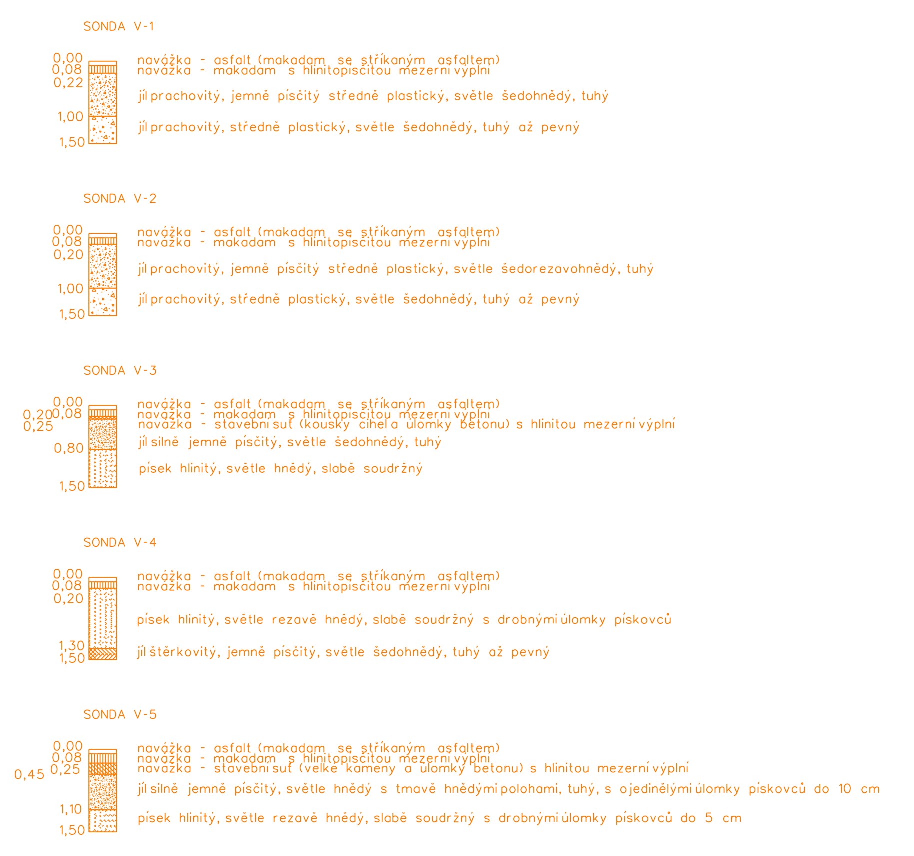

VÝŠKOVÝ SYSTÉM: Bpv

Vypracoval	Zodpov.projektant	Hl. ing. projektu	Vedoucí střediska	AGPOL s.r.o. Jungmannova 153/12 779 00 Olomouc Česká republika
Opluštilová Alena	Ing. Plhák Václav	Ing. Skácel Miroslav	Ing. Vaculín O., Ph.D.	
Opluštilová				
Místo stavby Zašová		Kraj Zlínský		Počet formátů: 14 A4
Investor ČR-SPÚ, KPÚ pro Zlínský kraj, pobočka Vsetín				Datum: 03/2025
Akce - objekt: SO 01 - Polní cesta C8 v k.ú. Zašová				Stupeň: PD pro zadávací řízení
				Zakázkové číslo: 2842/064
				Archivní číslo: 2842
Příloha: Podélný profil polní cesty C8				Měřítko: 1:1000/100 — Číslo výkresu: C.1.2.2