

Výhybna - km 0,395 a 0,877

schéma - řez


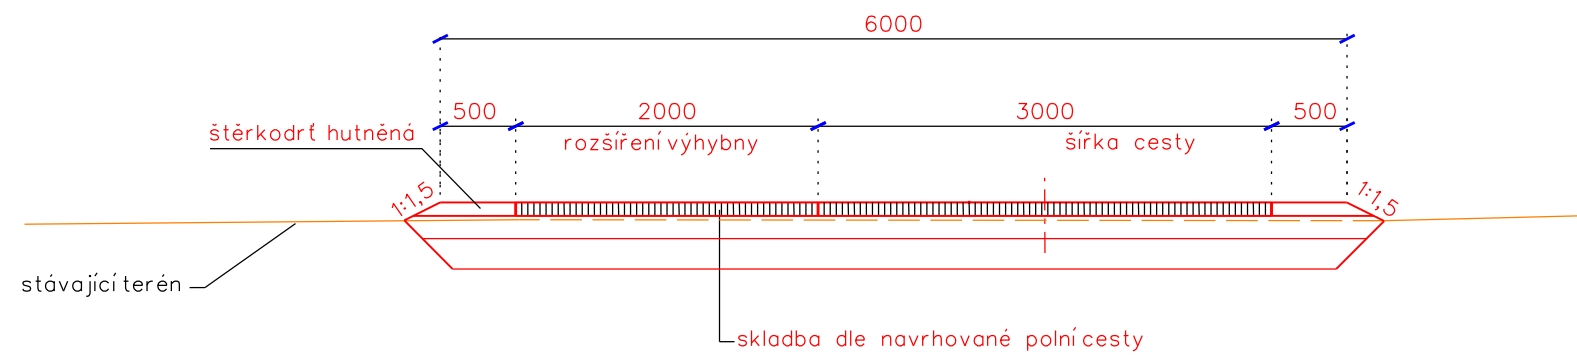



schéma - půdorys

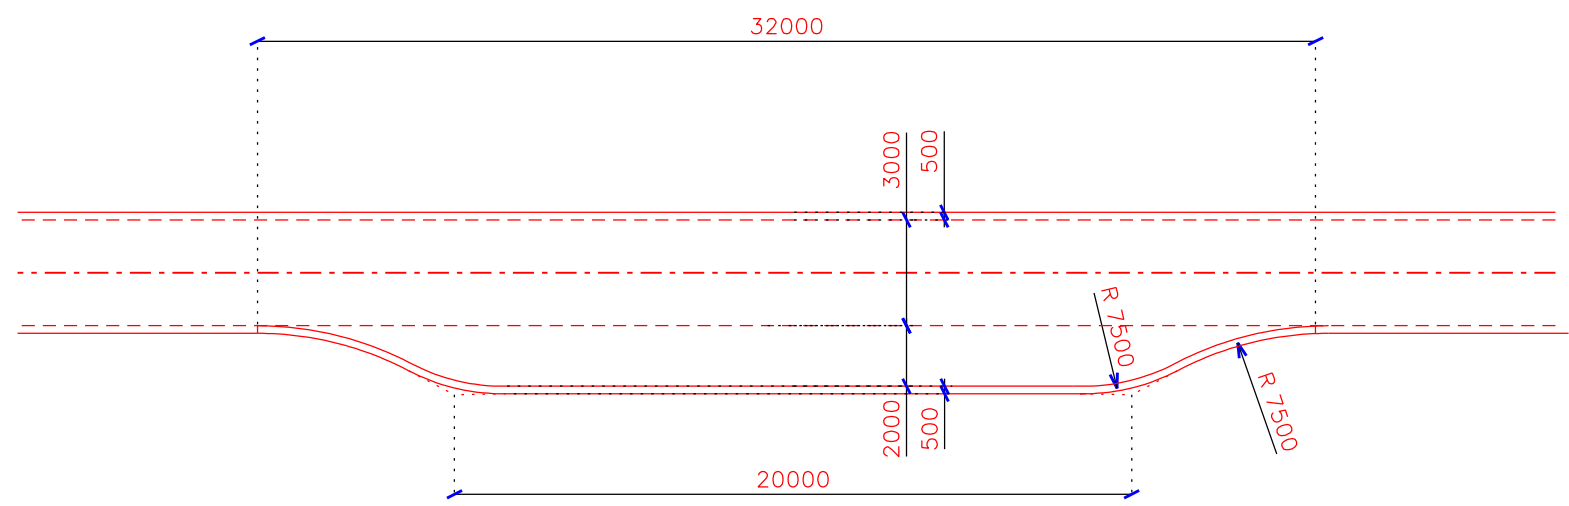

Vypracoval	Zodpov.projektant	Hl. ing. projektu	Vedoucí střediska	 AGPOL s.r.o. Jungmannova 153/12 779 00 Olomouc Česká republika		
Opluštilová Alena	Ing. Plhák Václav	Ing. Skácel Miroslav	Ing. Vaculín O., Ph.D.			
<i>Opluštilová Alena</i>	<i>Plhák Václav</i>	<i>Skácel Miroslav</i>	<i>Vaculín O.</i>			
Místo stavby	Zašová		Kraj	Zlínský	Počet formátů	2 A4
Investor	ČR-SPÚ, KPÚ pro Zlínský kraj, pobočka Vsetín				Datum	03/2025
Akce - objekt SO 01 - Polní cesta C8 v k.ú. Zašová					Stupeň	PD pro zadávací řízení
					Zakázkové číslo	2842/064
					Archivní číslo	2842
Příloha	Výhybna				Měřítko	Číslo výkresu 1:100 C.1.2.8