


LEGENDA:

- 4125 hranice KN, parcelní číslo
- navrhovaná polní cesta C8
- polohopis
- navrhovaná výsadba, popis
- oplocenka
- příjezd na lokalitu



SEGMENT KEŘŮ

26 ks keřů v jednom keřovém segmentu
měř. 1:100

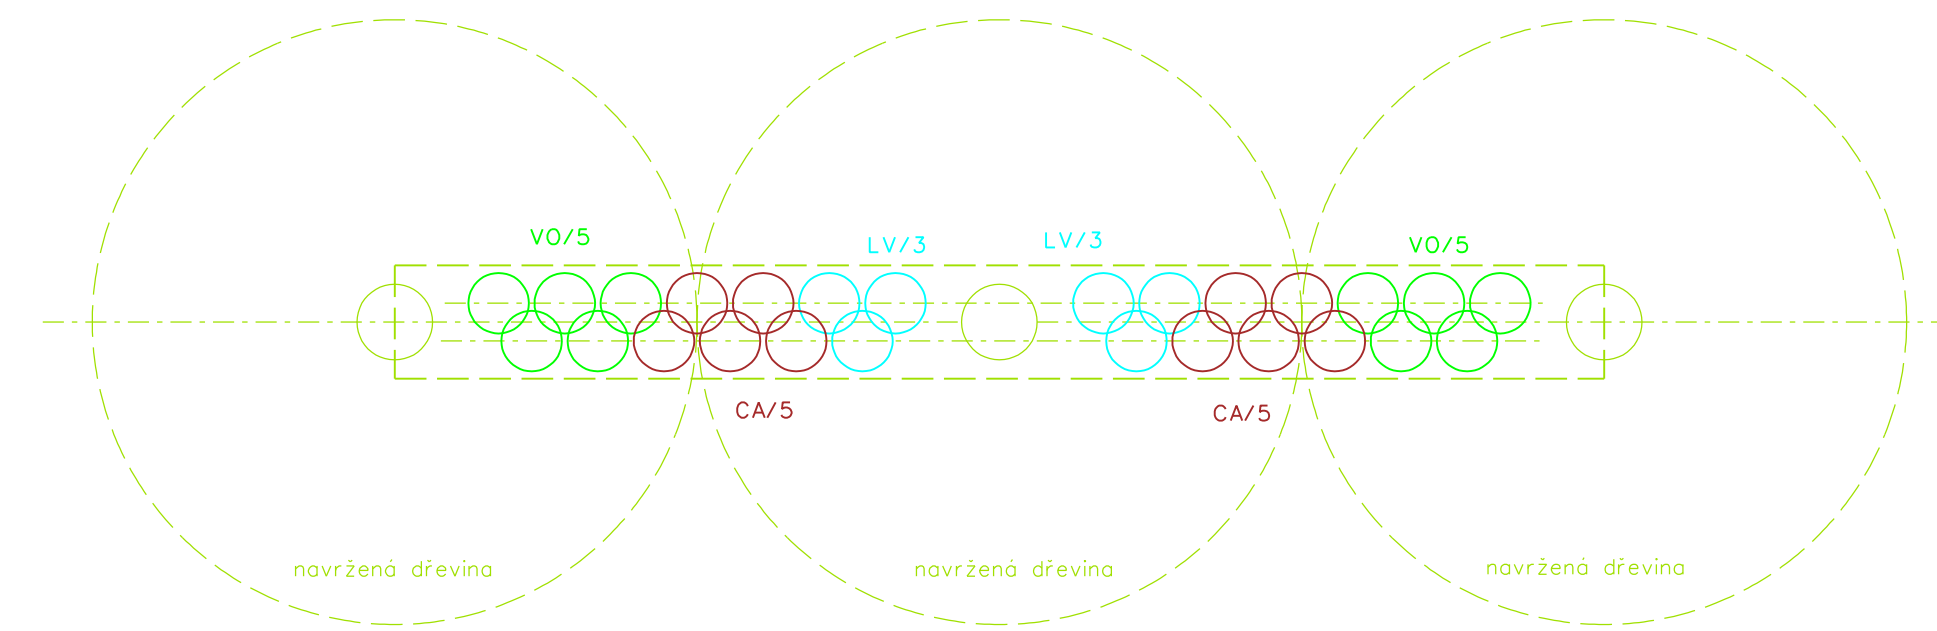


Náhradní výsadba:

dřevina	obvod kmene ks	počet ks	popis
dub zimní (<i>Quercus petraea</i>)	12 - 14	25	QP
buk lesní (<i>Fagus sylvatica</i>)	12 - 14	21	FS
lípa srdčitá (<i>Tilia cordata</i>)	12 - 14	20	LP
jilm horský (<i>Ulmus glabra</i>)	10 - 12	10	UG
slivoň švestka (<i>Prunus domestica</i>)	10 - 12	11	ŠV
jabloň domácí (<i>Malus domestica</i>)	10 - 12	5	MA
třešeň ptačí (<i>Prunus avium</i>)	10 - 12	4	TR

keře	velikost sazenice cm	počet ks	popis
líška obecná (<i>Corylus avellana</i>)	30 - 40	40	CA
ptačí zob obecný (<i>Ligustrum vulgare</i>)	40 - 50	24	LV
kalina obecná (<i>Viburnum opulus</i>)	40 - 50	40	VO

Náhradní výsadba je navržena a umístěna dle Návrhu náhradní výsadby, zpracovaného Ing. Pavlou Lorenzovou, Zahradní a krajinná architektura. Návrh náhradní výsadby je součástí schváleného rozhodnutí o povolení kácení ze dne 24. 07. 2024 (NPM 21. 08. 2024).

SOUŘADNICOVÝ SYSTÉM: S-JTSK

Vypracoval	Zodpov.projektant	Hl.ing. projektu	Vedoucí střediska	 <div>AGPOL s.r.o. Jungmannova 153/12 779 00 Olomouc Česká republika</div>		
Opluštílová Alena	Ing. Plhák Václav	Ing. Skácel Miroslav	Ing. Vaculín O., Ph.D.			
<i>Opluštílová Alena</i>	<i>Plhák Václav</i>	<i>Skácel Miroslav</i>	<i>Vaculín O.</i>			
Místo stavby	Zašová		Kraj	Zlínský	Počet formátů	4 A4
Investor	ČR-SPÚ, KPÚ pro Zlínský kraj, pobočka Vsetín				Datum	03/2025
Akce - objekt	SO 01 - Polní cesta C8 v k.ú. Zašová				Stupeň	PD pro zadávací řízení
					Zadávkové číslo	2842/064
					Archivní číslo	2842
Příloha	Situační výkres náhradní výsadby				Měřítko	Číslo výkresu B.4.2
					1:1000	