


# Výkres pro zadávací dokumentaci pozemkové úpravy v k.ú. Kozojedy u Žlunic

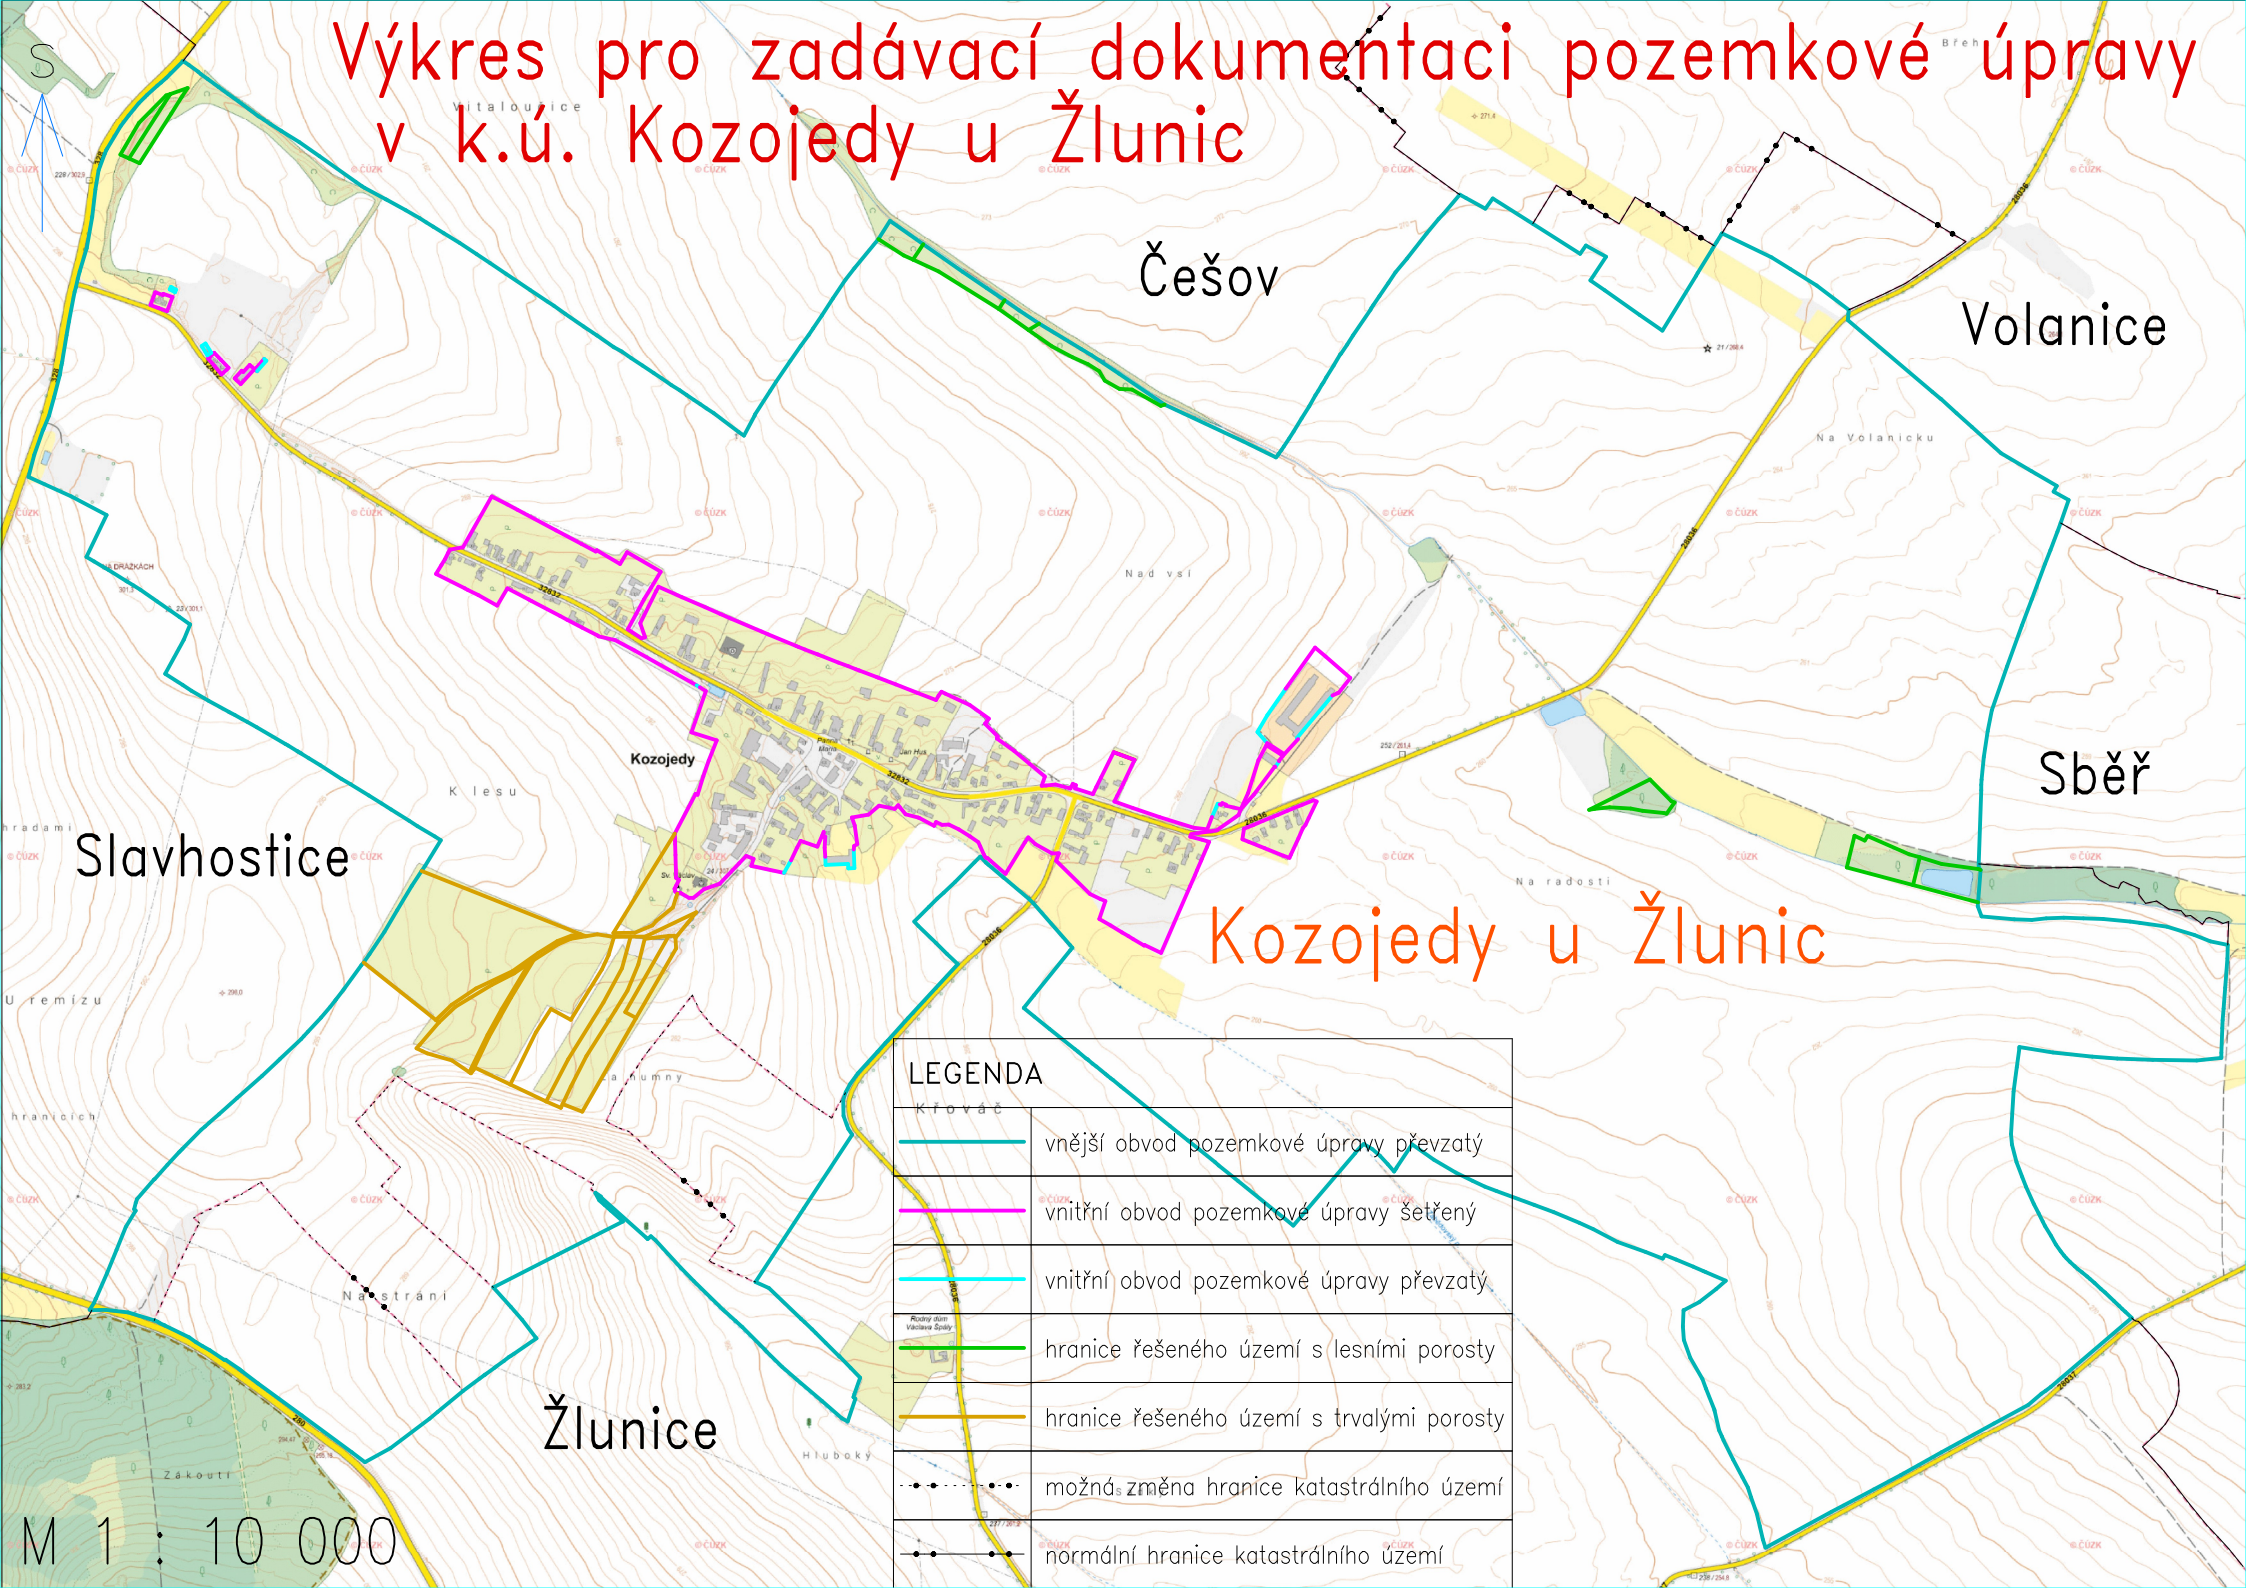

## LEGENDA

### Krováč

	vnější obvod pozemkové úpravy převzatý
	vnitřní obvod pozemkové úpravy šetřený
	vnitřní obvod pozemkové úpravy převzatý
	hranice řešeného území s lesními porosty
	hranice řešeného území s trvalými porosty
	možná změna hranice katastrálního území
	normální hranice katastrálního území

M 1 : 10 000