


VZOROVÝ PŘÍČNÝ ŘEZ - polní cesta C17, zpevněná asfaltobeton jednopruhová, kategorie P4,0/20

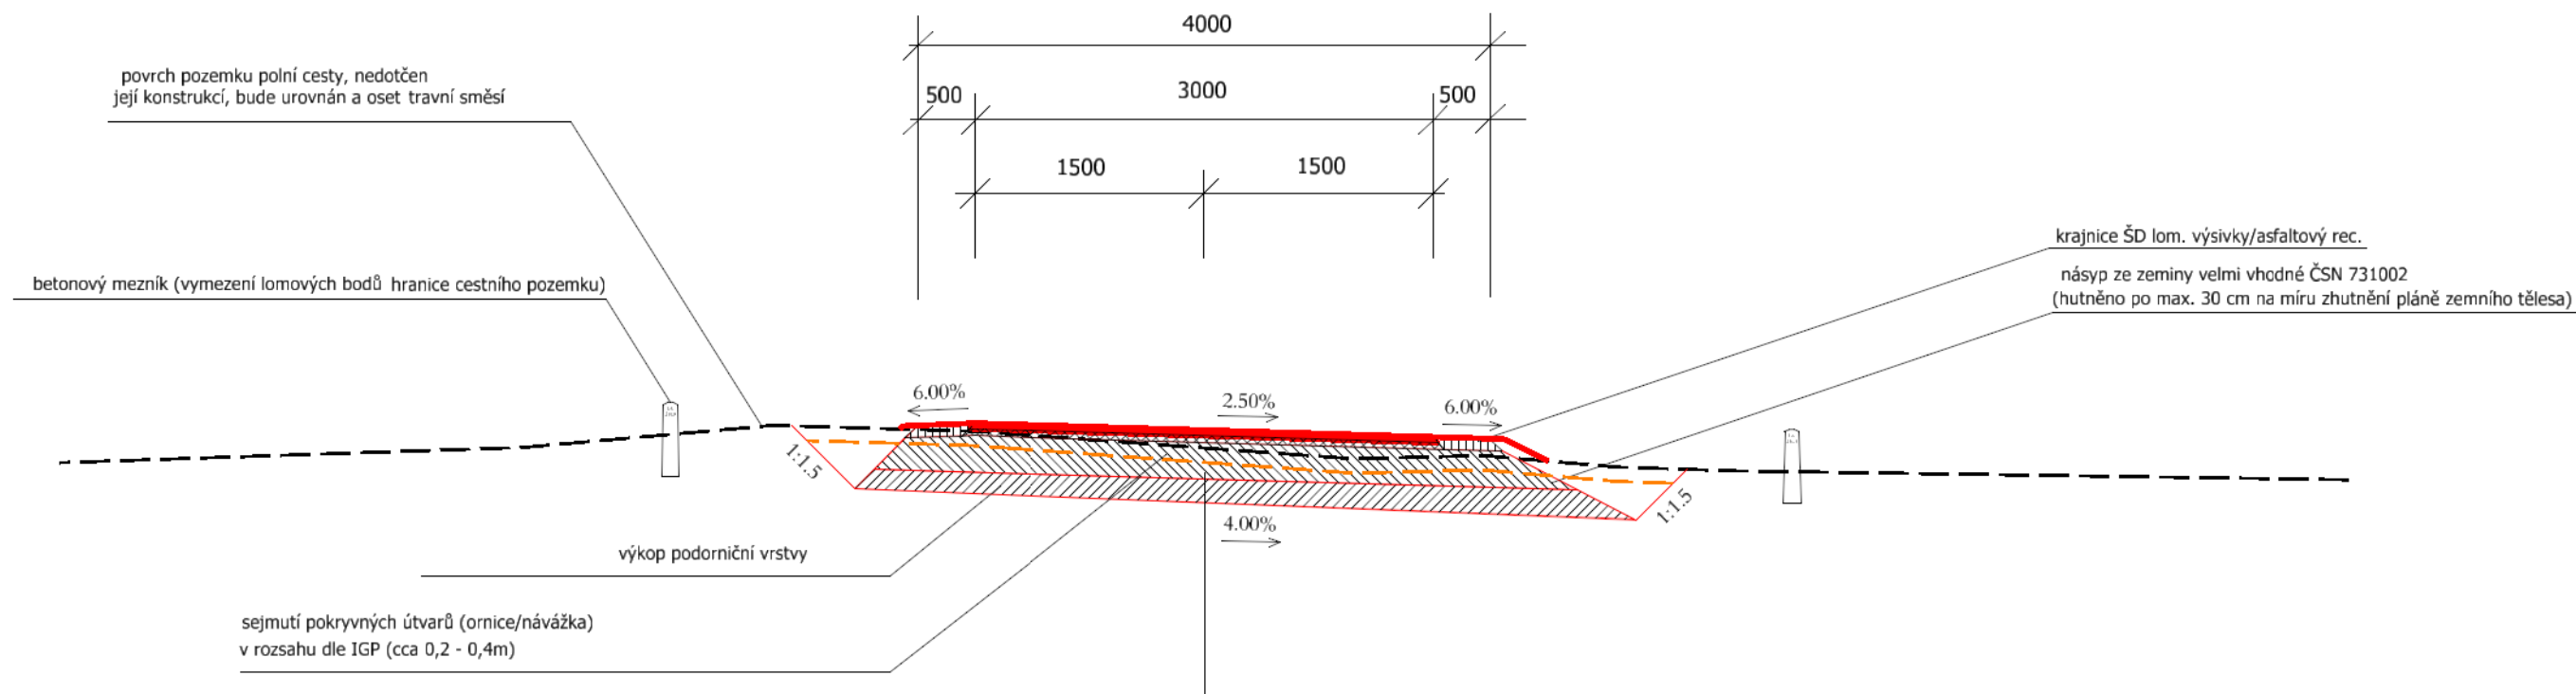

ACO 11 - asfaltový beton - pro obrusnou vrstvu	40 mm	ČSN EN 13 108 - 1
spojovací asfaltový postřik		
ACP 16+ - asfaltový beton - pro podkladní vrstvu	70 mm	ČSN EN 13 108 - 1
infiltrační asfaltový postřik		
ŠDa - šterkodrt'	150 mm	ČSN 73 6126 - 1
ŠDa - šterkodrt'	150 mm	ČSN 73 6126 - 1
sanace pláňě vápennou stabilizací dle IGP		

HUTNĚNÍ PLÁNĚ min. Edef,2      30 Mpa      ČSN 73 6109

CELKEM: 410 mm

POZNÁMKA:

VE SMĚROVÉM OBLOUKU JE NAVRŽENO ROZŠÍŘENÍ VOZOVKY  
ΔŠ DLE VZORCE (ČSN 73 6109):

$$\Delta \check{S} = R \sqrt{R^2 - C^2} + \frac{V}{10 \sqrt{R}}$$

V - NÁVRHOVÁ RYCHLOST (km/h)

R - POLOMĚR SMĚROVÉHO OBLOUKU (m)

C - ROZVOR NÁPRAV TAŽNÉHO VOZIDLA, NEBO SDRUŽENÝ

ROZVOR NÁPRAV U NÁVĚSOVÝCH A PŘÍVĚSOVÝCH SOUPRAV (5-10 m)

<p><b>GEOCENTRUM, spol. s r.o.</b></p> <p>zeměměřická a projekční kancelář</p> <p>tř. Kosmonautů 1143/8B, 779 00 Olomouc</p> <p>zapsána u KS v Ostravě, oddíl C, vl. č. 5555</p>		<p><b>GEOCENTRUM</b></p> <p>spol. s r.o.</p> <p>zeměměřická a projekční kancelář, Olomouc</p>
<p><b>AUTORIZOVANÝ TECHNIK SPECIALIZACE</b></p> <p><b>NEKOLEJOVÁ DOPRAVA</b></p> <p><b>ING. TOMÁŠ OLŠA</b></p>		

			<div><div>GEOCENTRUM</div><div>spol. s r.o.</div><div>zeměměřická a projekční</div><div>kancelář, Olomouc</div></div>	
Projektant	Ing. ANETA MORAVCOVÁ			
Kreslil	Bc. VERONIKA HOLCOVÁ			
	Ing. ANETA MORAVCOVÁ			
Kontroloval	Ing. JOSEF BLAHA			
Kraj: Zlínský	Obec: Kunovice	K. ú.: Kunovice	ČÍS. OBJEDNATELE	1021-2015-525101
Objednatel	ČR - STÁTNÍ POZEMKOVÝ ÚŘAD Krajský pozemkový úřad pro Zlínský kraj Zarámí 88, 760 41 Zlín		ČÍS. ZHOTOVITELE	151040
			ČÍS. ZAKÁZKY	10/2016
			Datum	12/2017
			Měřítko	1:50
Akce:  Komplexní pozemkové úpravy v k.ú. Kunovice			Formát	A3
			Souř./výškový sys.	S-JTSK/B. p. v.
Název přílohy:	Dokumentace technického řešení Vedlejší polní cesta C17		Čís. soupavy:	Čís. přílohy: 16.B.4