


Výkres pro zadávací dokumentaci pozemkové úpravy v k. ú. Strakov



LEGENDA	
	vnější obvod pozemkové úpravy převzatý
	vnější obvod pozemkové úpravy šetřený
	vnitřní obvod pozemkové úpravy šetřený
	šetřené hranice trvalých porostů
2	označení plochy (2–řešená, 0–mimo obvod)
Obvod z k.ú. Záhrad	ostatní poznámky

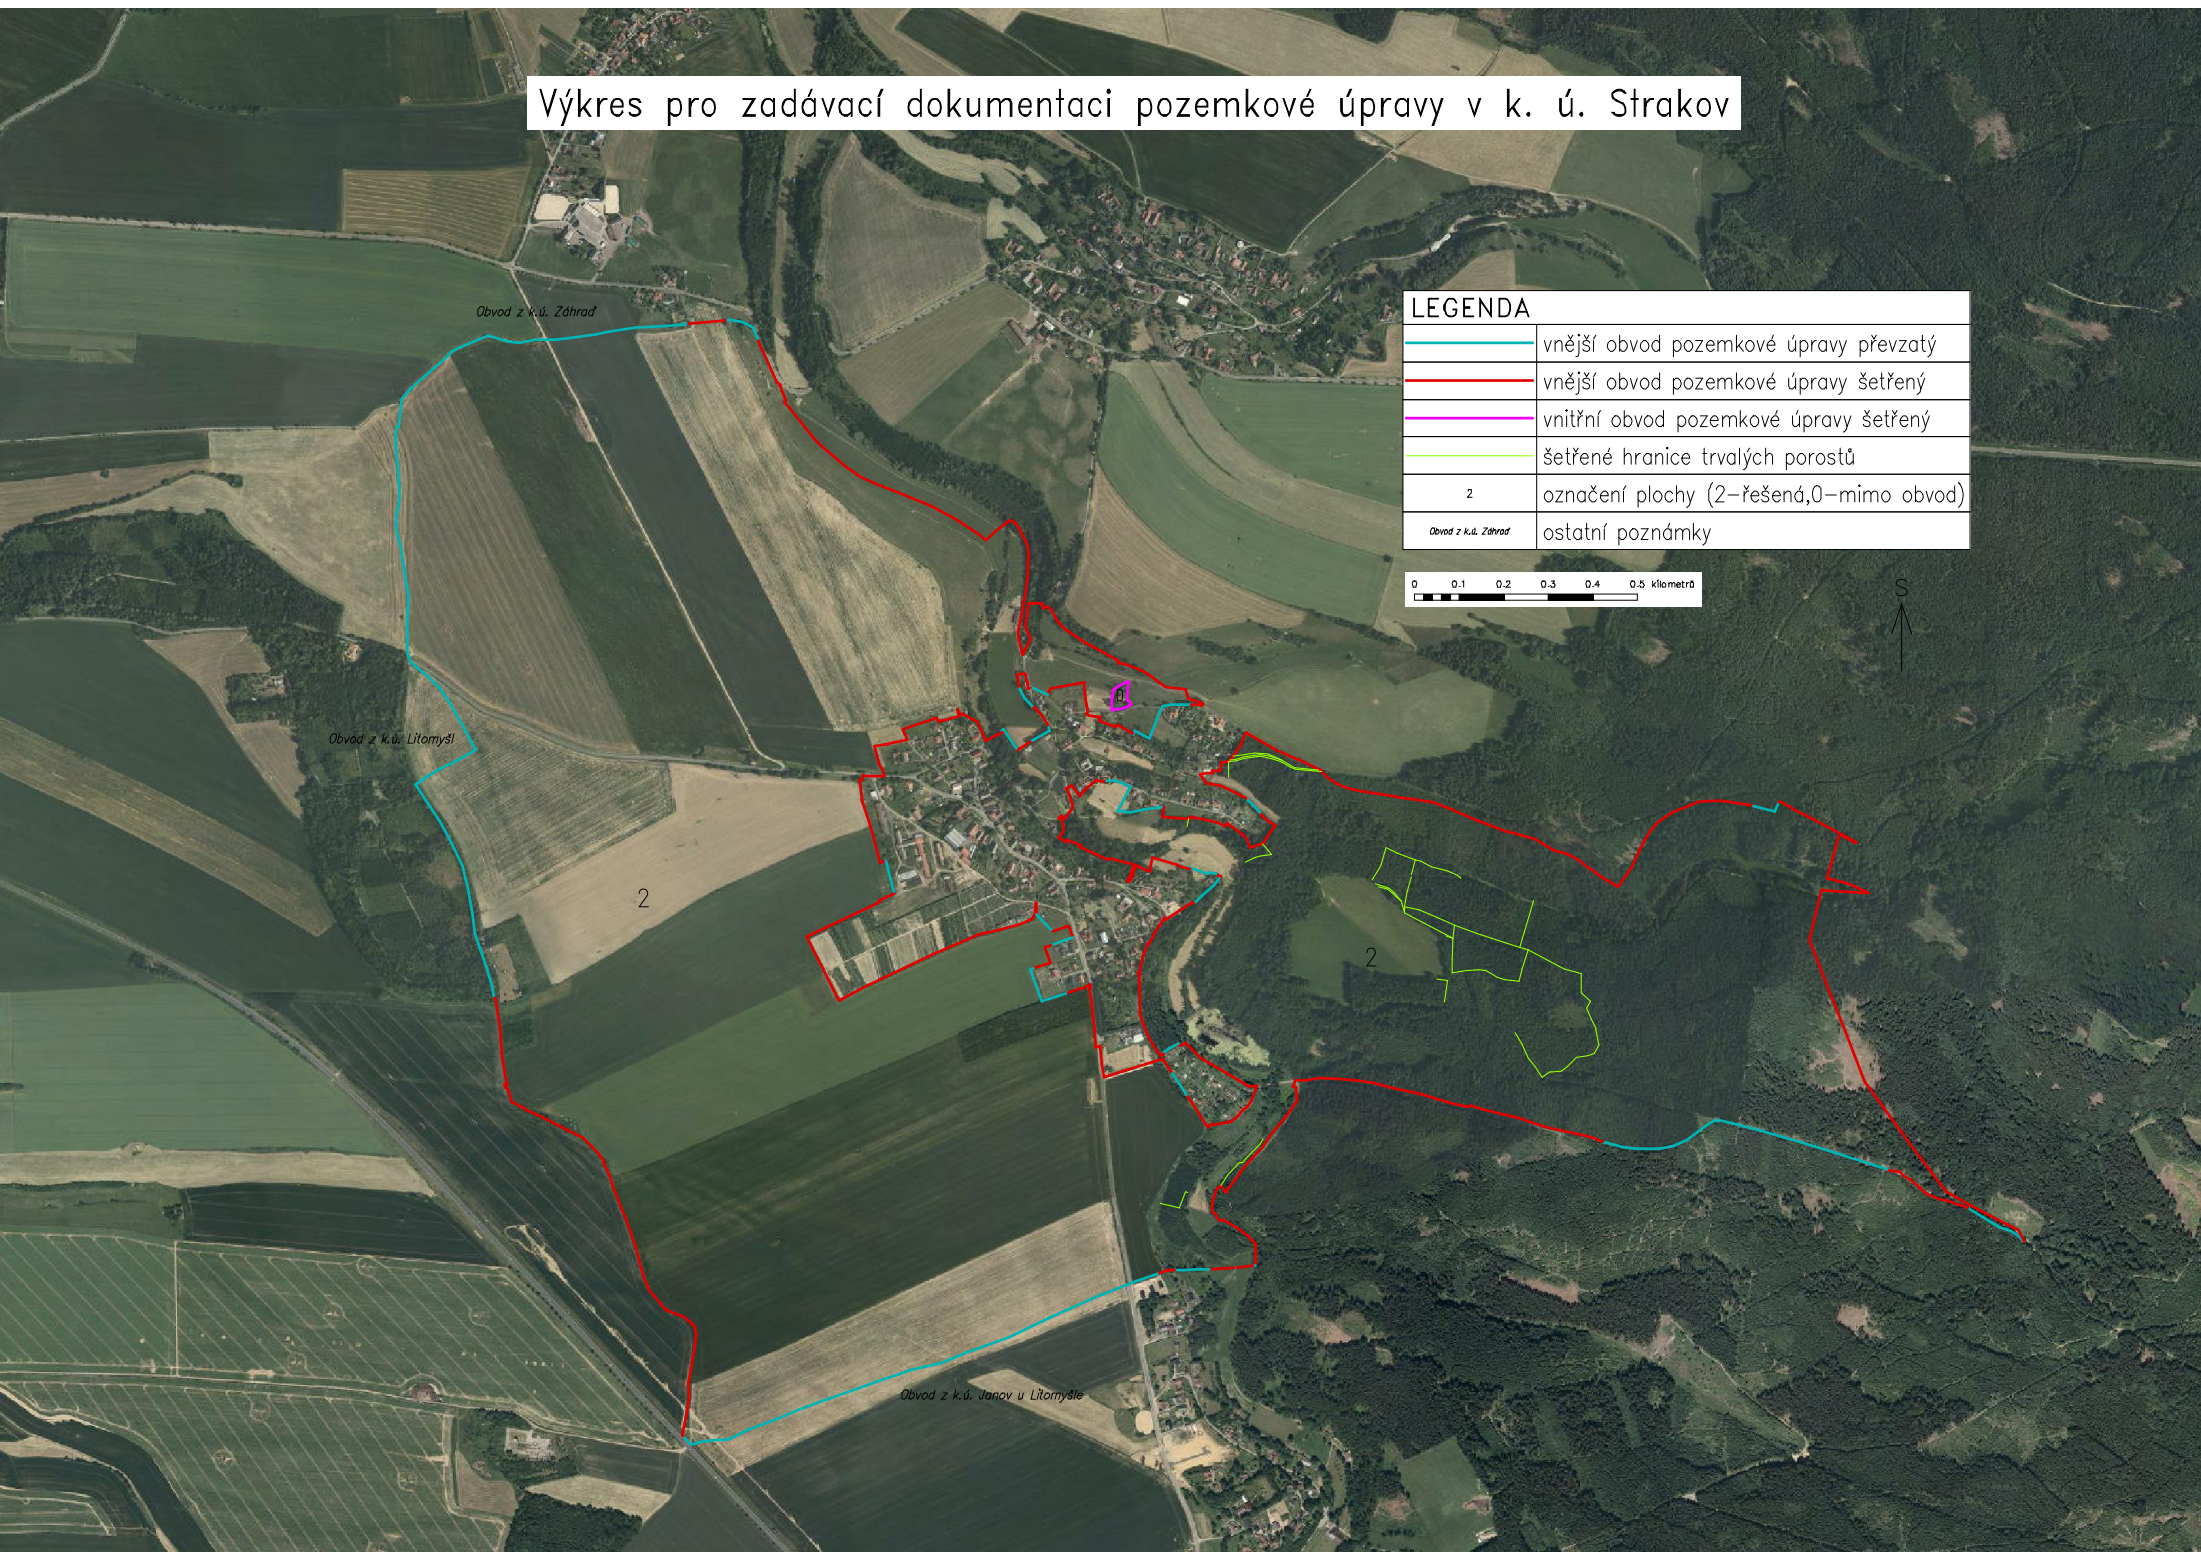