


VZOROVÝ PŘÍČNÝ ŘEZ PŘÍKOPEM

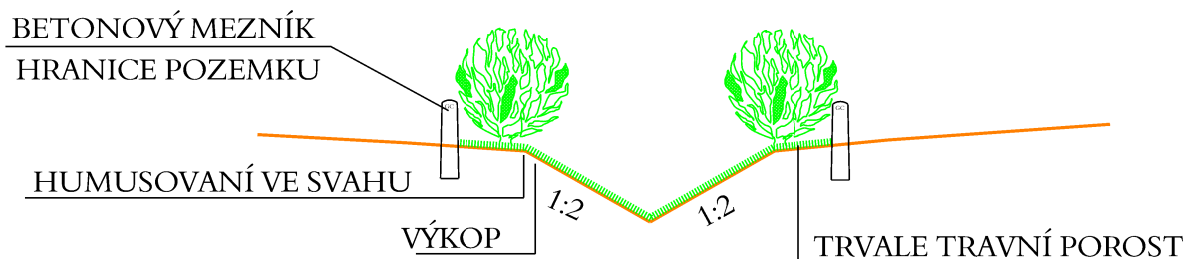

<p>GEOCENTRUM, spol. s r.o. zeměměřická a projekční kancelář tř. Kosmonautů 1143/8B, 779 00 Olomouc zapsána u KS v Ostravě, oddíl C, vl. č. 5555</p>		<p>GEOCENTRUM spol. s r.o. zeměměřická a projekční kancelář, Olomouc</p>
<p>AUTORIZOVANÝ TECHNIK PRO STAVBY VODNÍHO HOSPODÁŘSTVÍ A KRAJINNÉHO INŽENÝRSTVÍ ING. FILIP BRTNA</p>		

			<p>GEOCENTRUM spol. s r.o. zeměměřická a projekční kancelář, Olomouc</p>
Projektant	Ing. JOSEF BLAHA		
Kreslil	Ing. JOSEF BLAHA		
Kontroloval	Ing. ANETA MORAVCOVÁ		
Kraj: Zlínský	Obec: Rataje	K. ú.: Rataje u Kroměříže	Čís. OBJEDNATELE 97-2015-525101
Objednatel	ČR - STÁTNÍ POZEMKOVÝ ÚŘAD Krajský pozemkový úřad pro Zlínský kraj Zarámí 88, 760 41 Zlín		Čís. ZHOTOVITELE 151002
			Čís. ZAKÁZKY 35/2015
			Datum 05/2017
Akce:	Komplexní pozemkové úpravy v k.ú. Rataje u Kroměříže		Měřítko 1:100
			Formát A4
			Souř./výškový sys. S-JTSK/B. p. v.
Název přílohy:	Dokumentace technického řešení Ochranný příkop PŘ6: Vzorový řez		Čís. soupavy: 8.5