PF 1 KM 0.0009

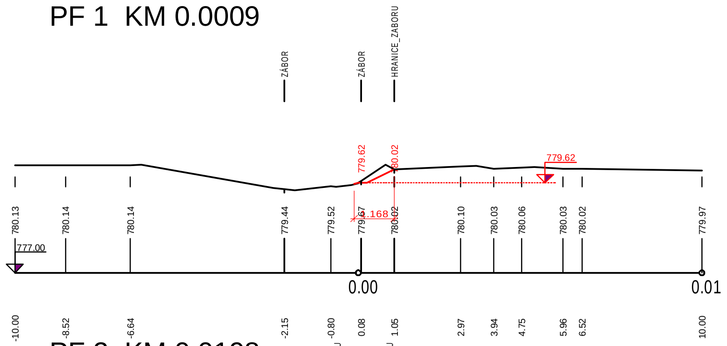

PF 2 KM 0.0198

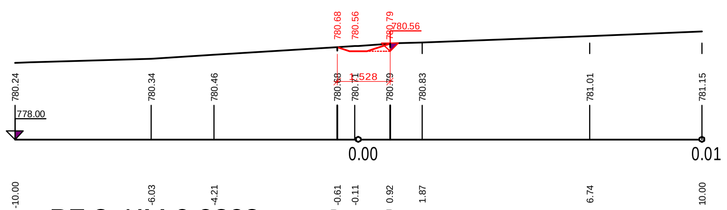

PF 3 KM 0.0298

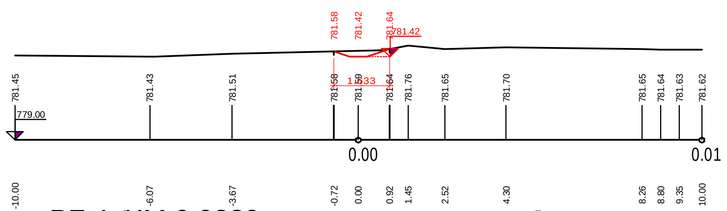

PF 4 KM 0.0330

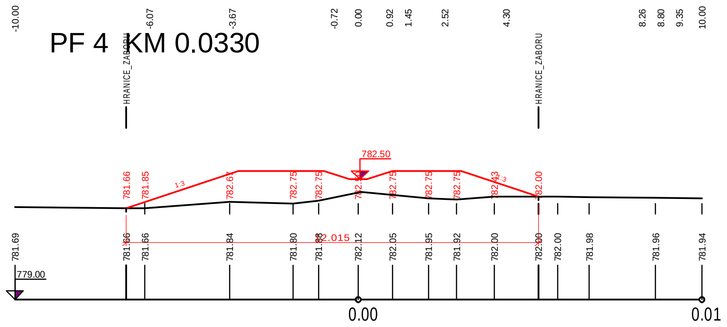

PF 5 KM 0.0350

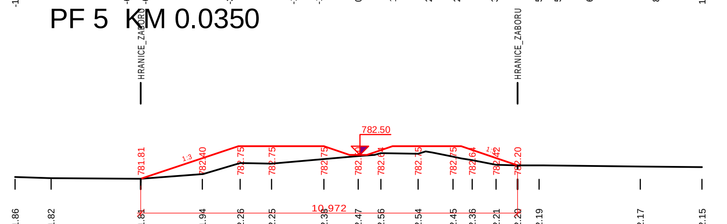

PF 6 KM 0.0380

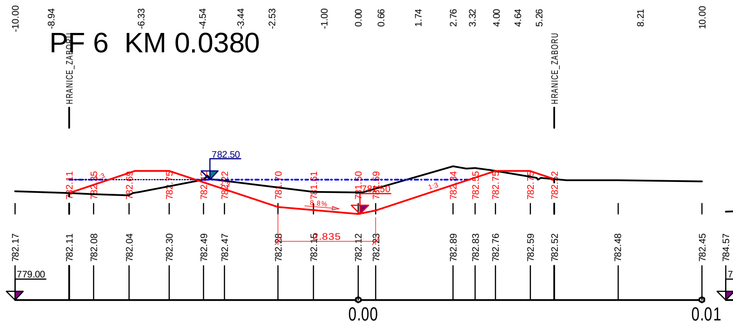

PF 7 KM 0.0408

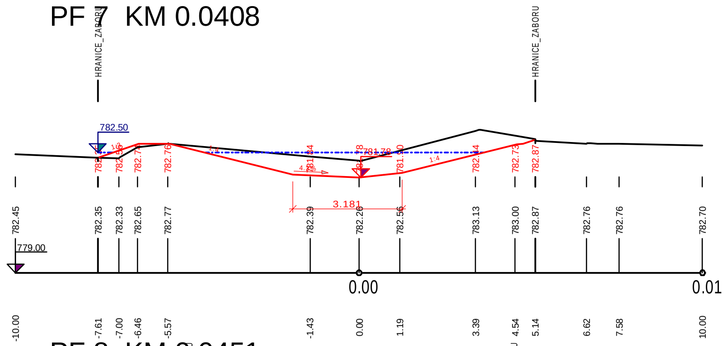

PF 8 KM 0.0451

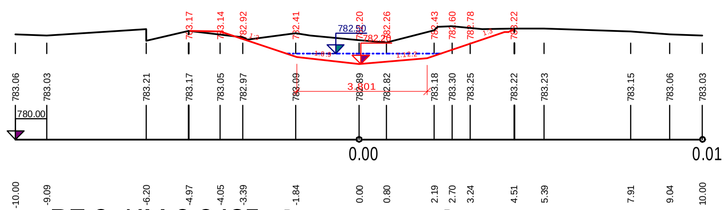

PF 9 KM 0.0485

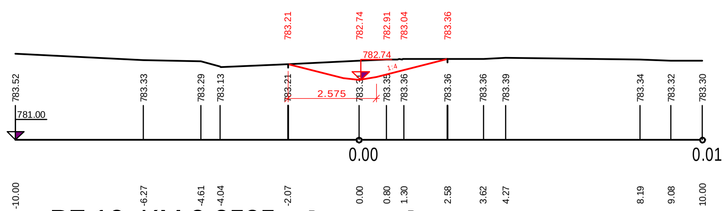

PF 10 KM 0.0505

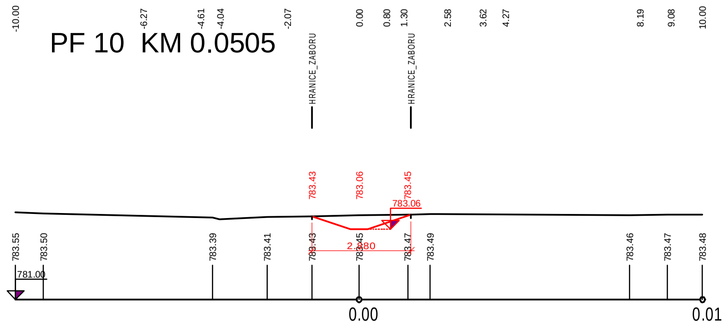

PF 11 KM 0.0555

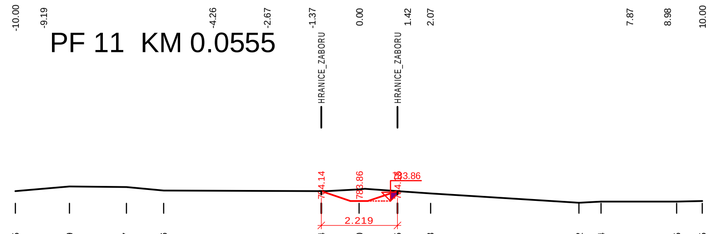

PF 12 KM 0.0600

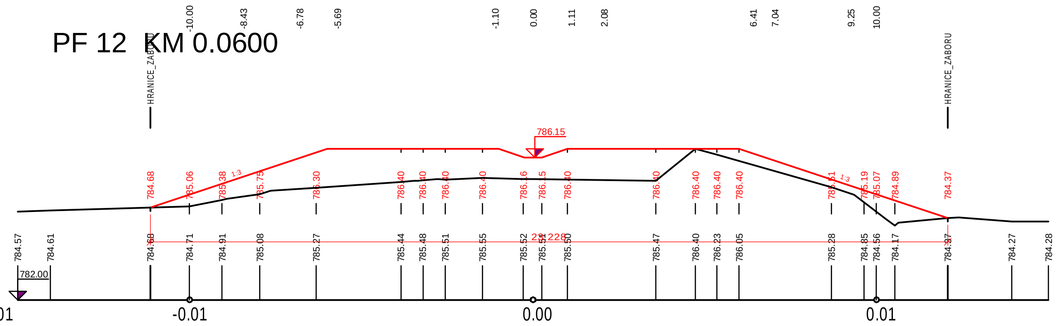

PF 13 KM 0.0620

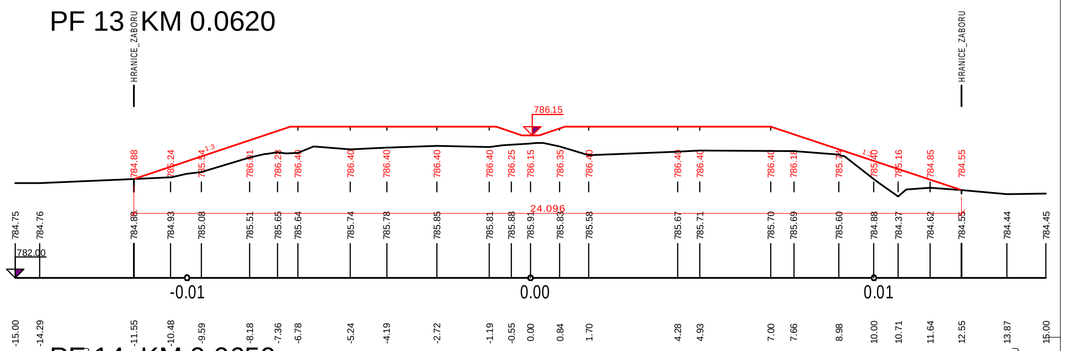

PF 14 KM 0.0650

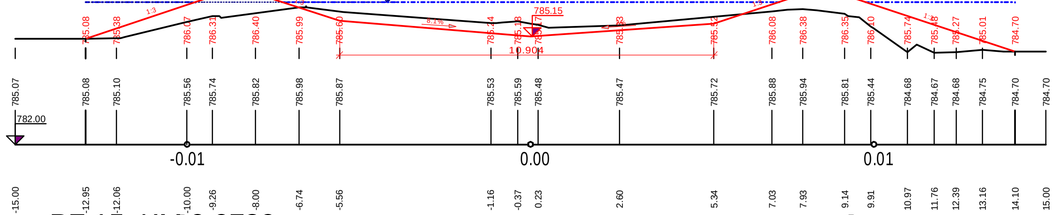

PF 15 KM 0.0730

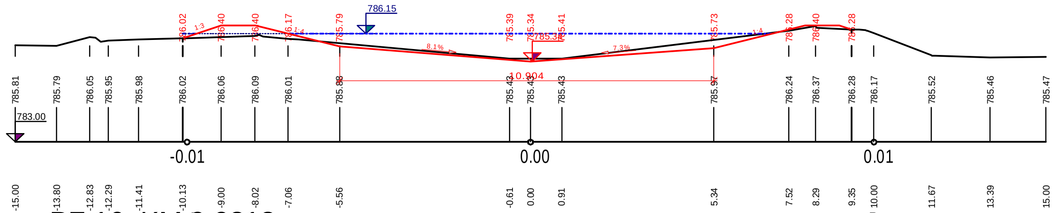

PF 16 KM 0.0818

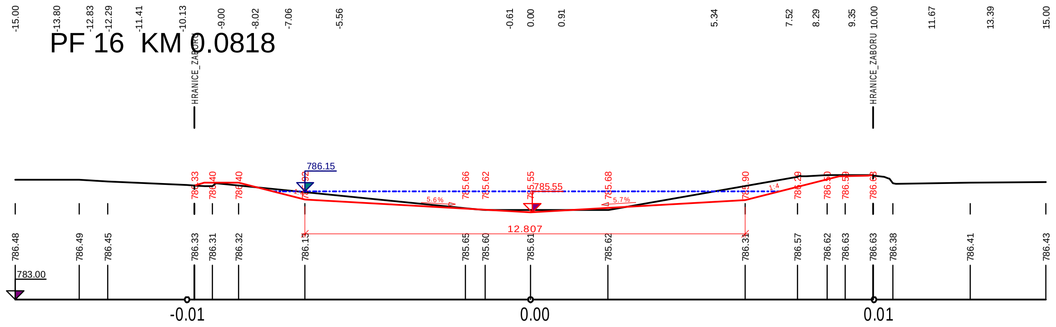

PF 17 KM 0.0855

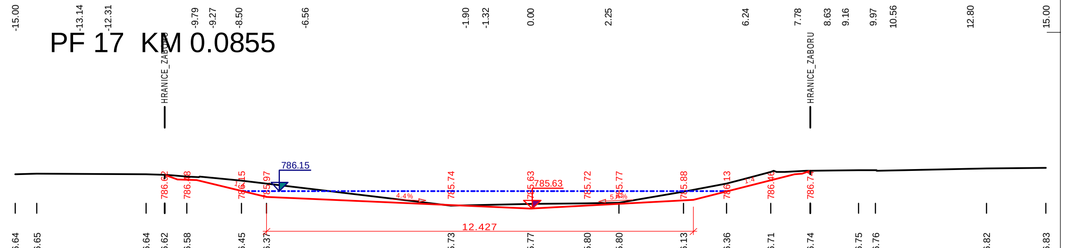

PF 18 KM 0.0941

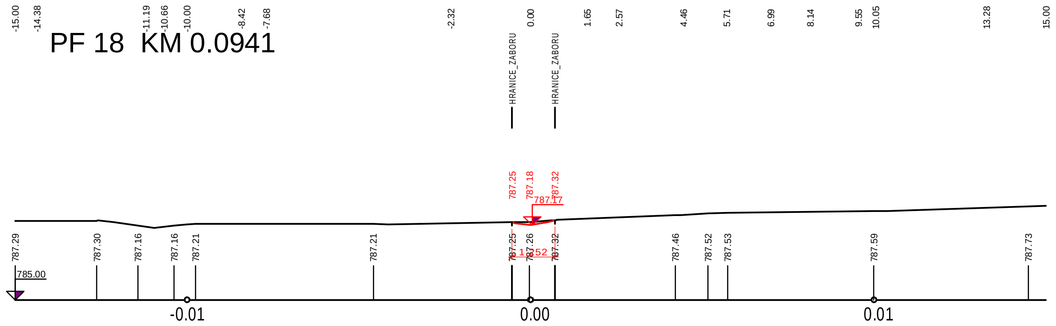

Vypracoval	Ing. Miloslav Jodl		Rozpočtář		AGROPOZ CB s.r.o. Staroměstská 1504/1 370 04 České Budějovice
			Ved.proj.		
Zodp.proj.	Ing. Petr Drs				
Kraj: Jihočeský		Obec: Stožec	K.Ú. Stožec		Formát 12 A4
Okres: Klatovy					Datum 09/2020
NÁZEV AKCE					Stupeň PD
KOMPLEXNÍ POZEMKOVÉ ÚPRAVY v k.ú. STOŽEC					Č.zakázky
					Vypracoval
Příloha					Č.přílohy
VHO 2- příčné profily					MĚŘÍTKO 1:200 1:100
					VHO 2-3