




PF 1 KM 0.0000

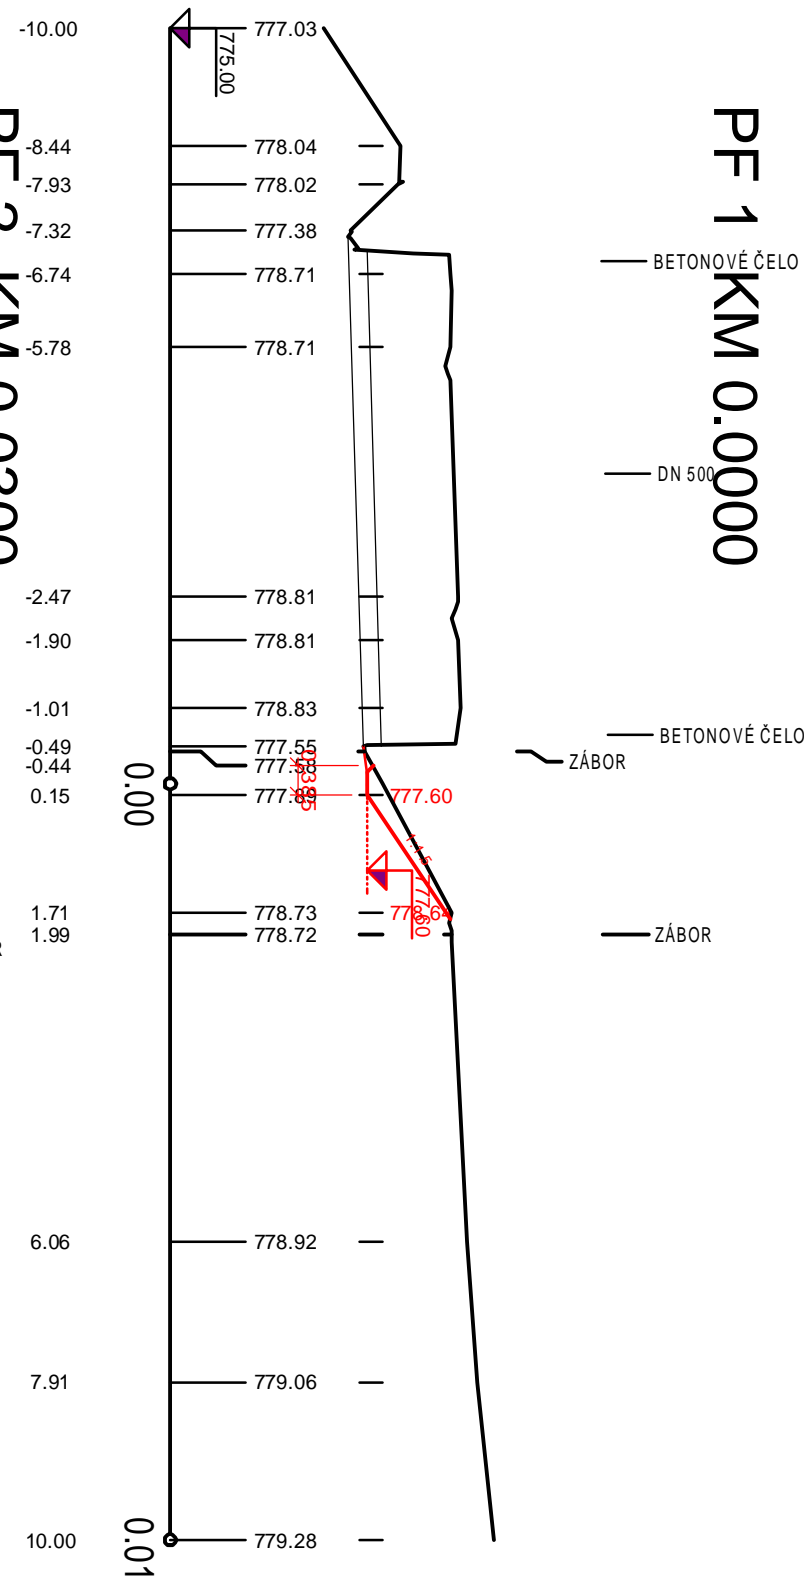


PF 2 KM 0.0300

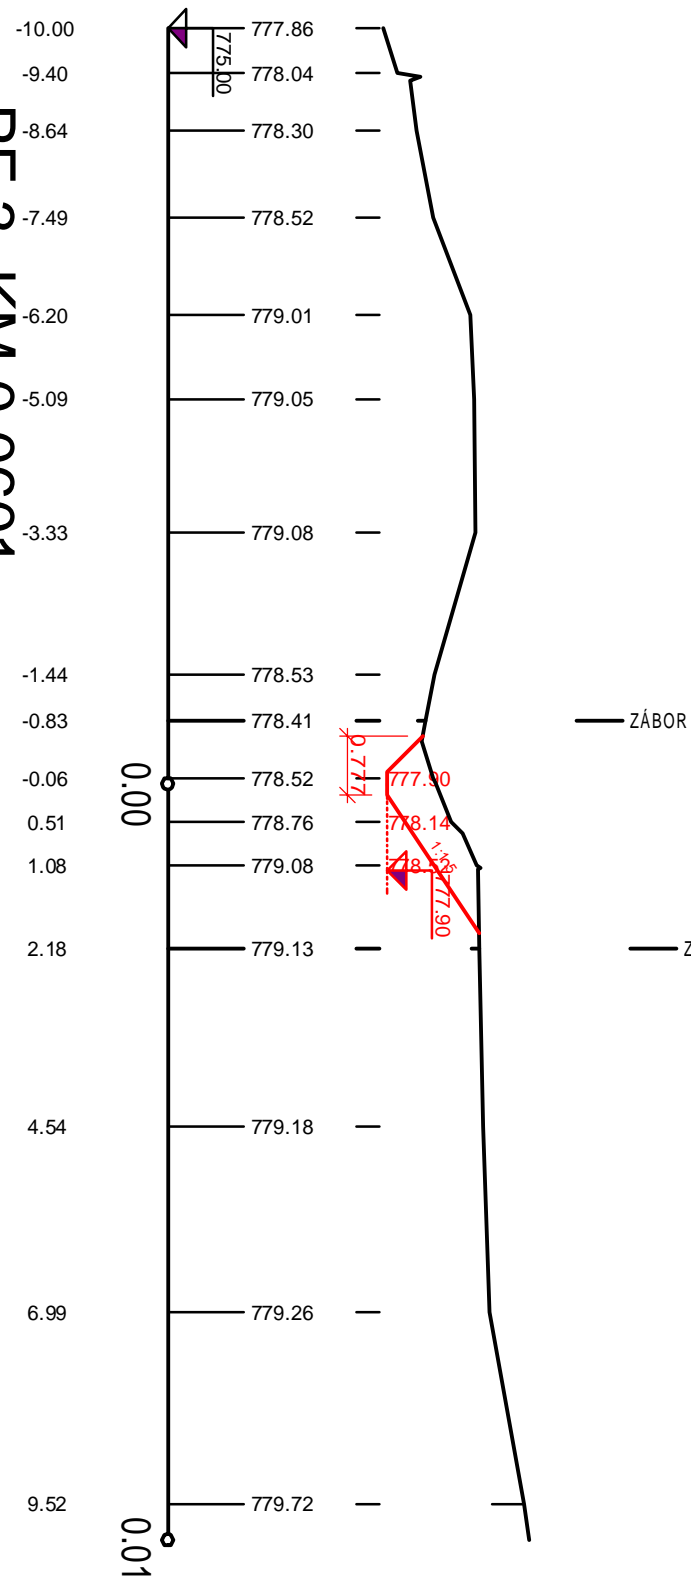


PF 3 KM 0.0601

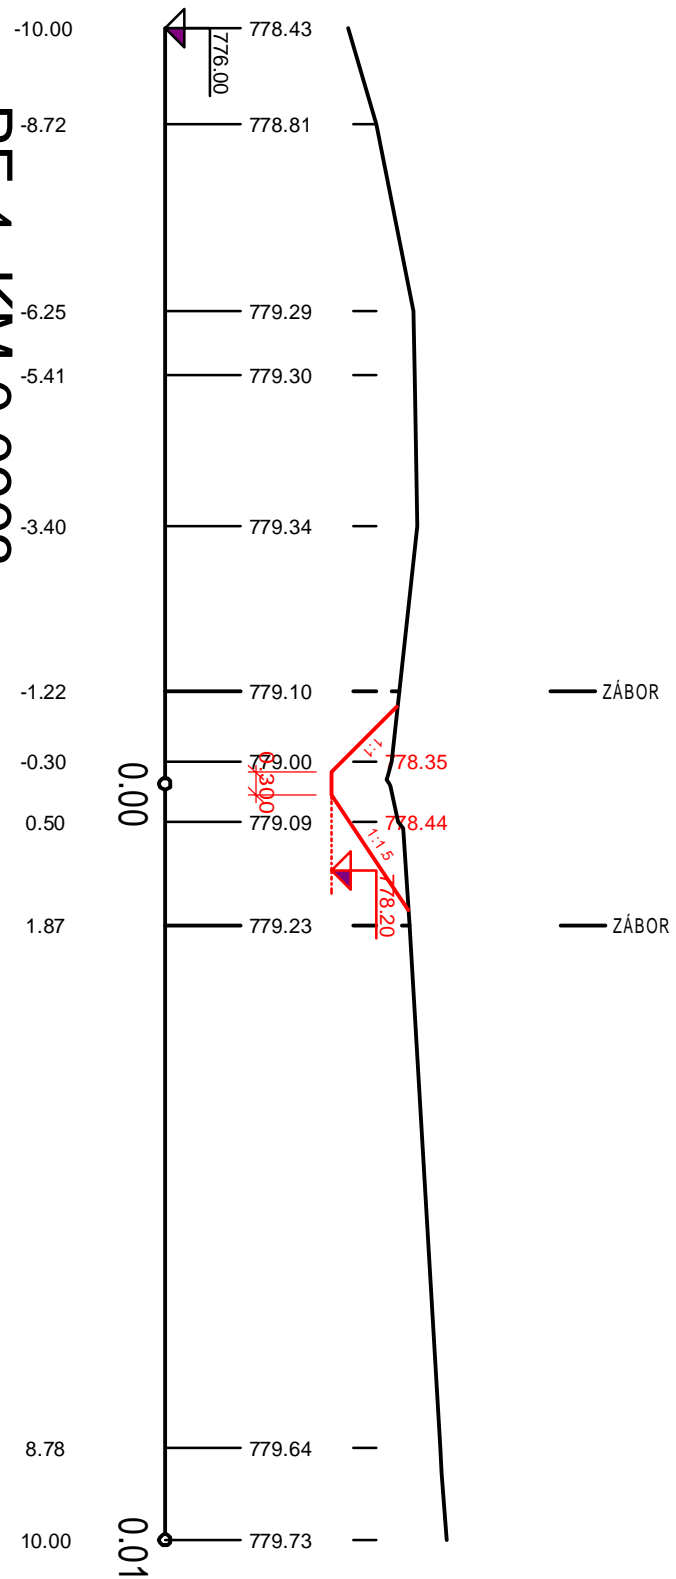


PF 4 KM 0.0903

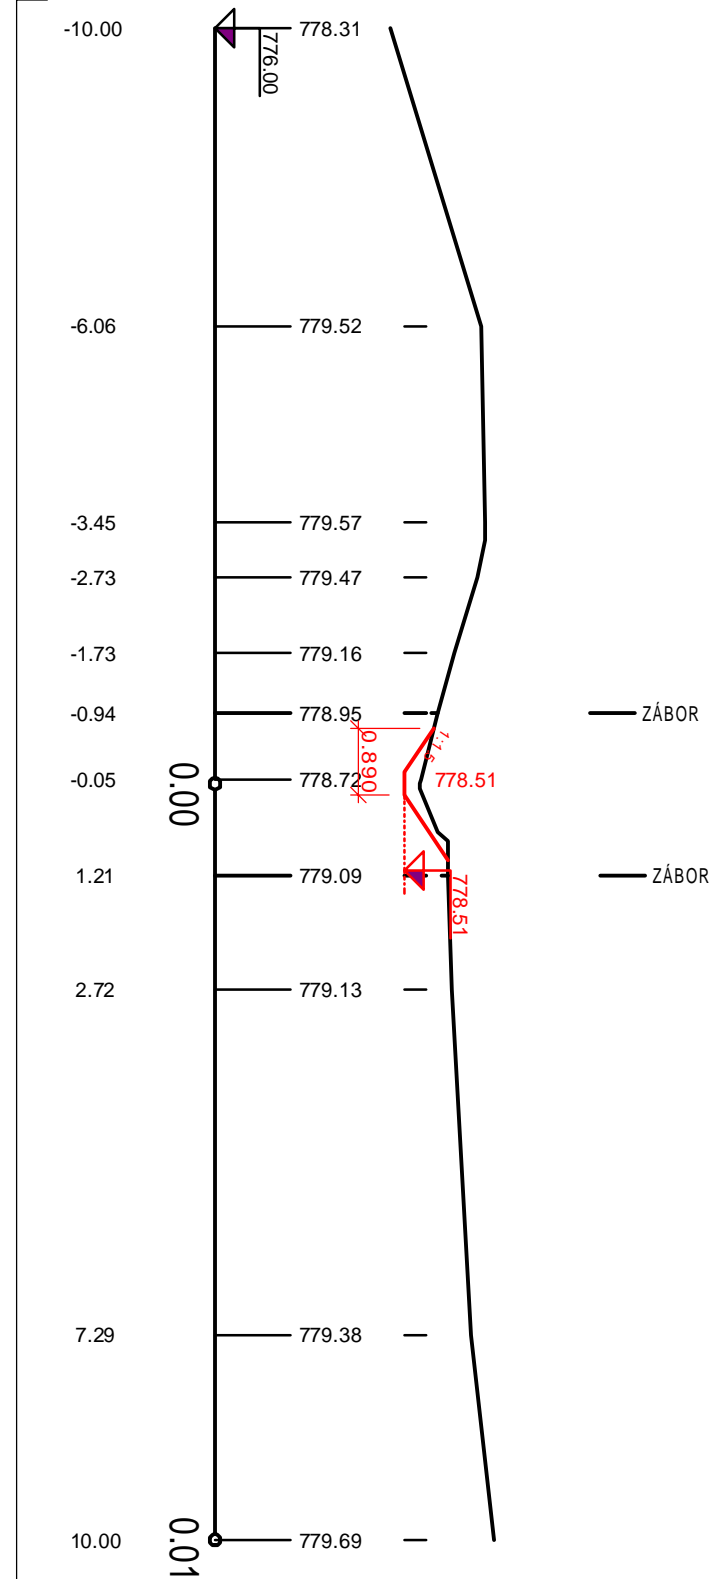


PF 5 KM 0.1206

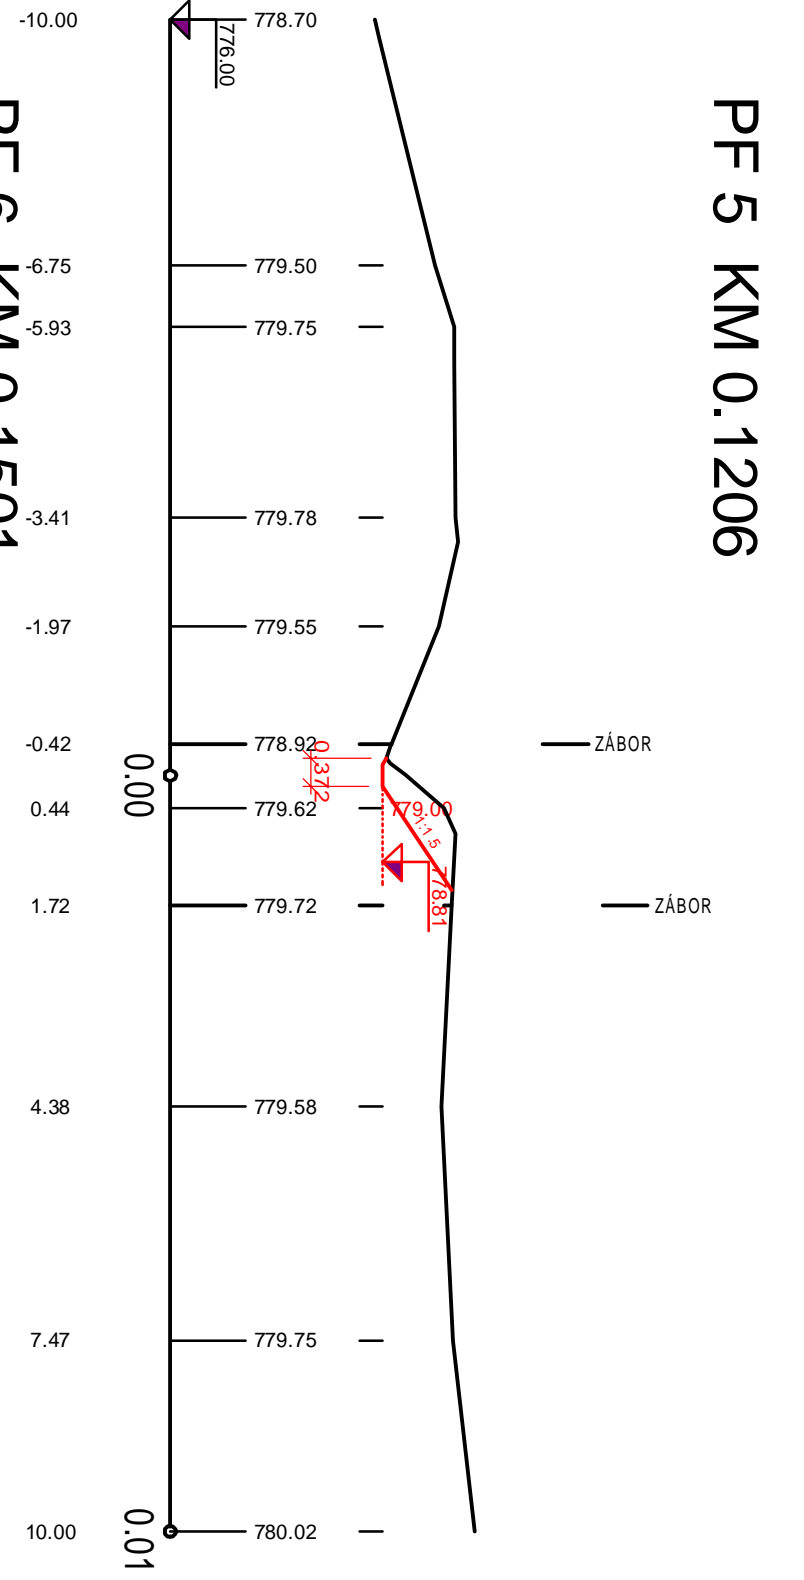


PF 6 KM 0.1501

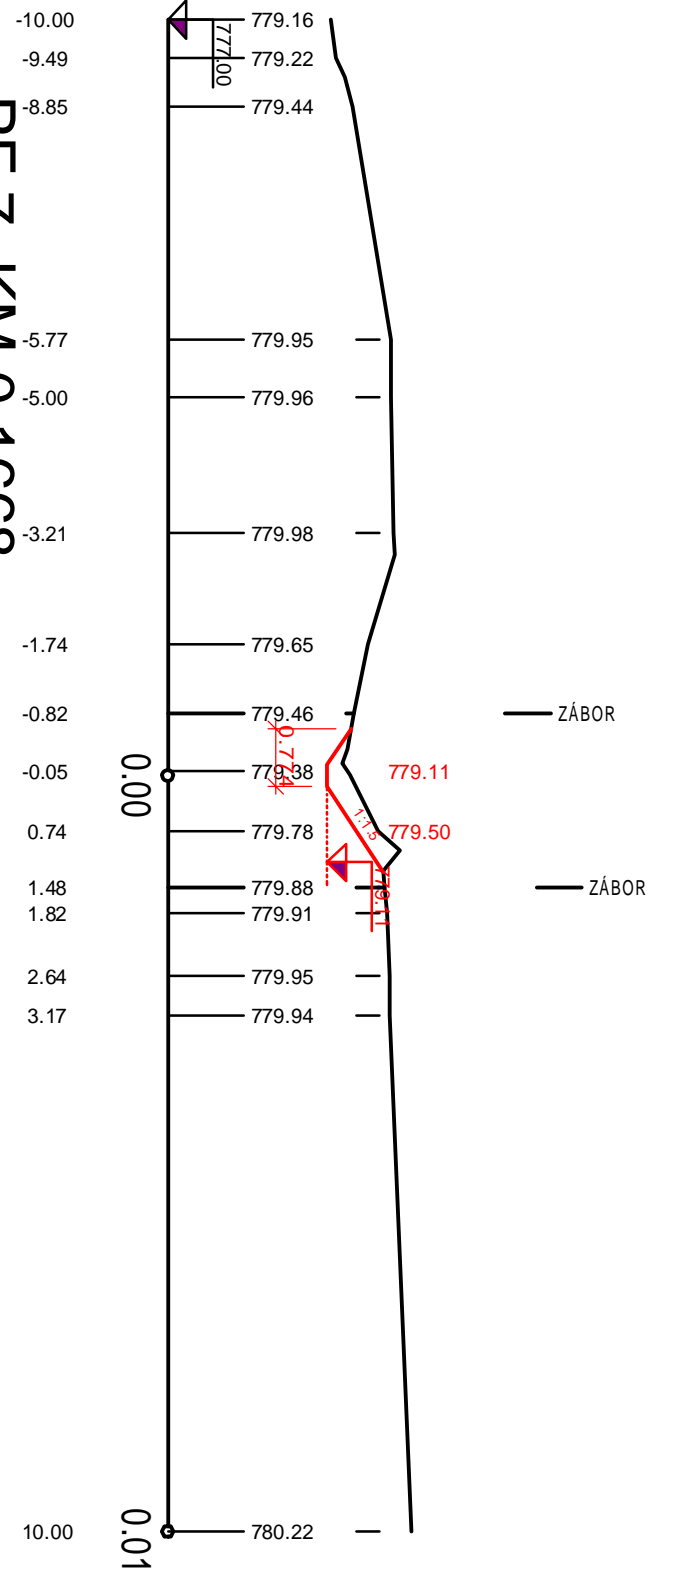


PF 7 KM 0.1668

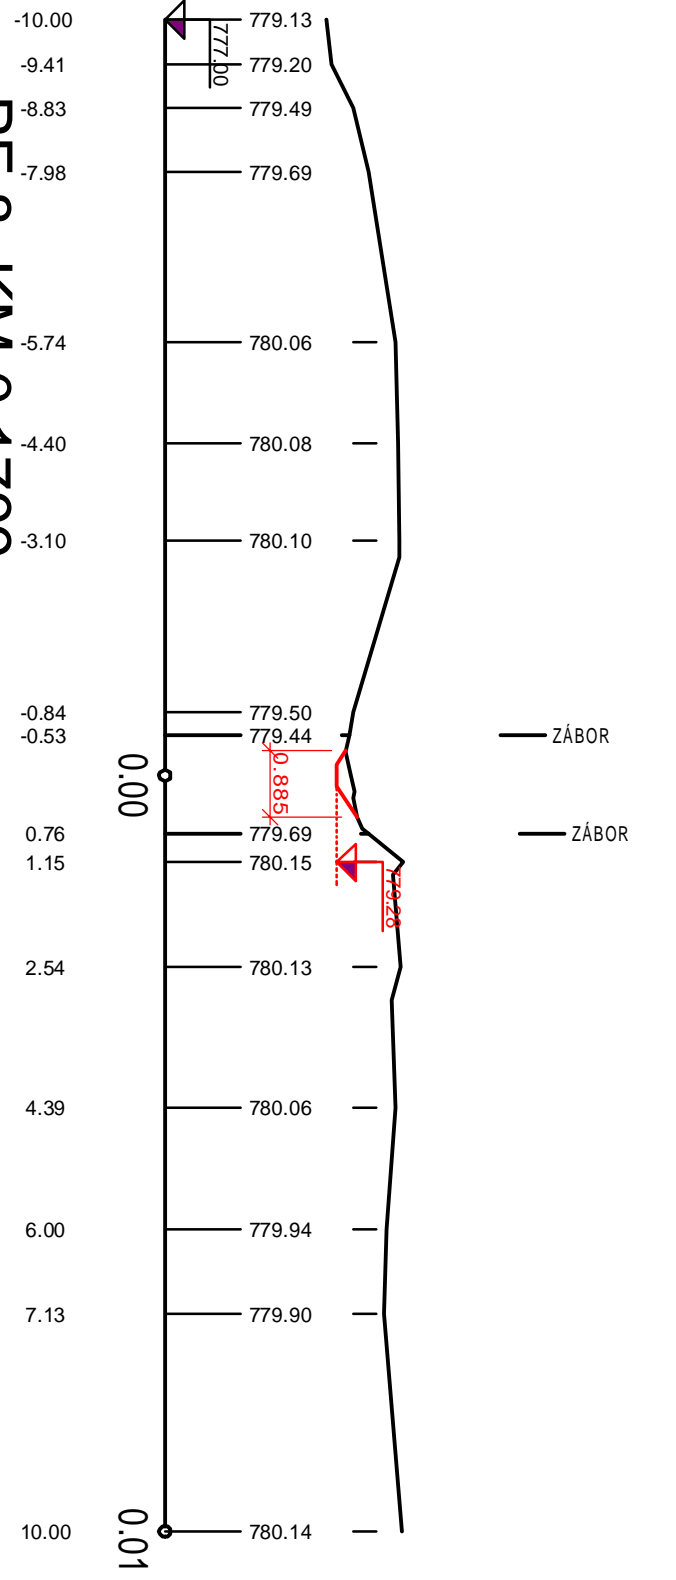

PF 8 KM 0.1799

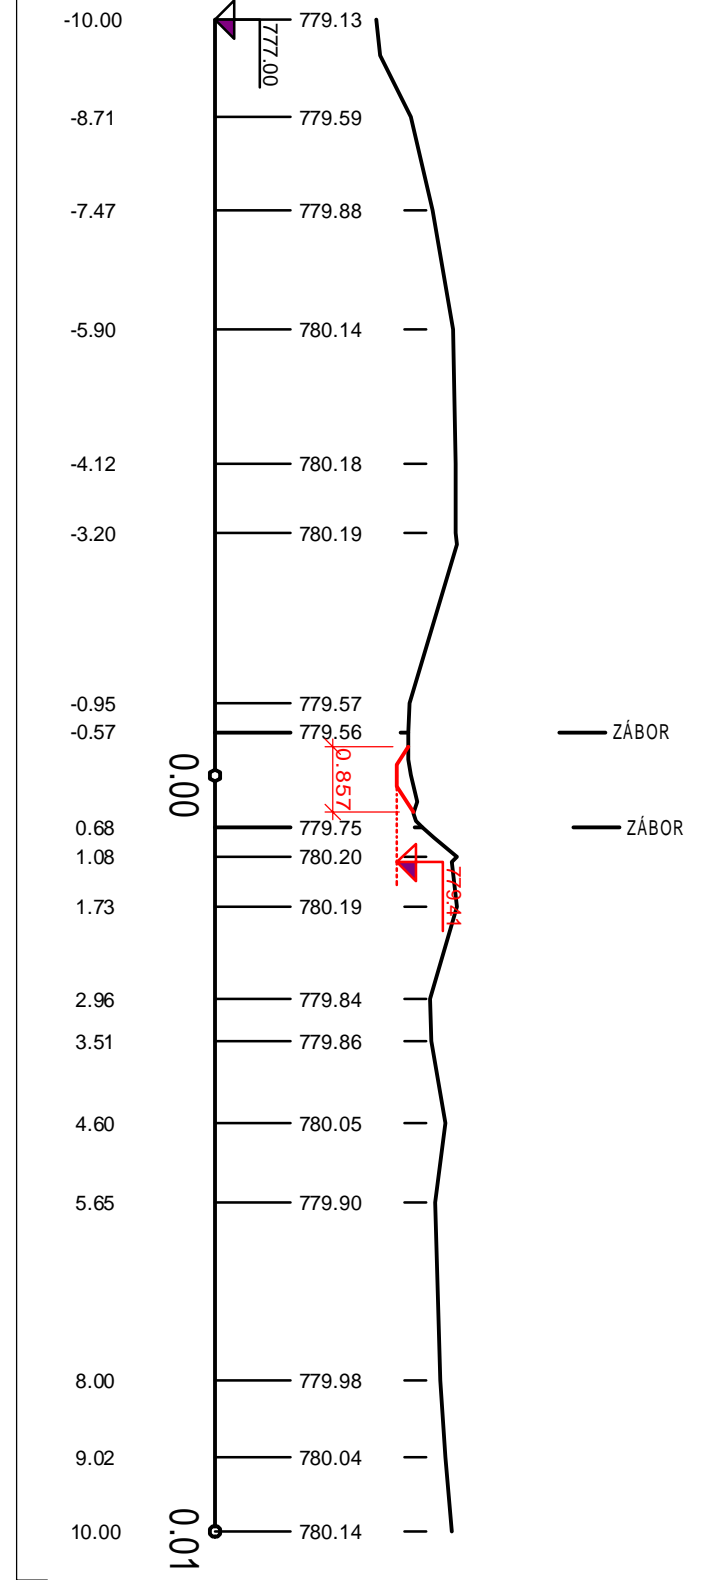

PF 9 KM 0.2089

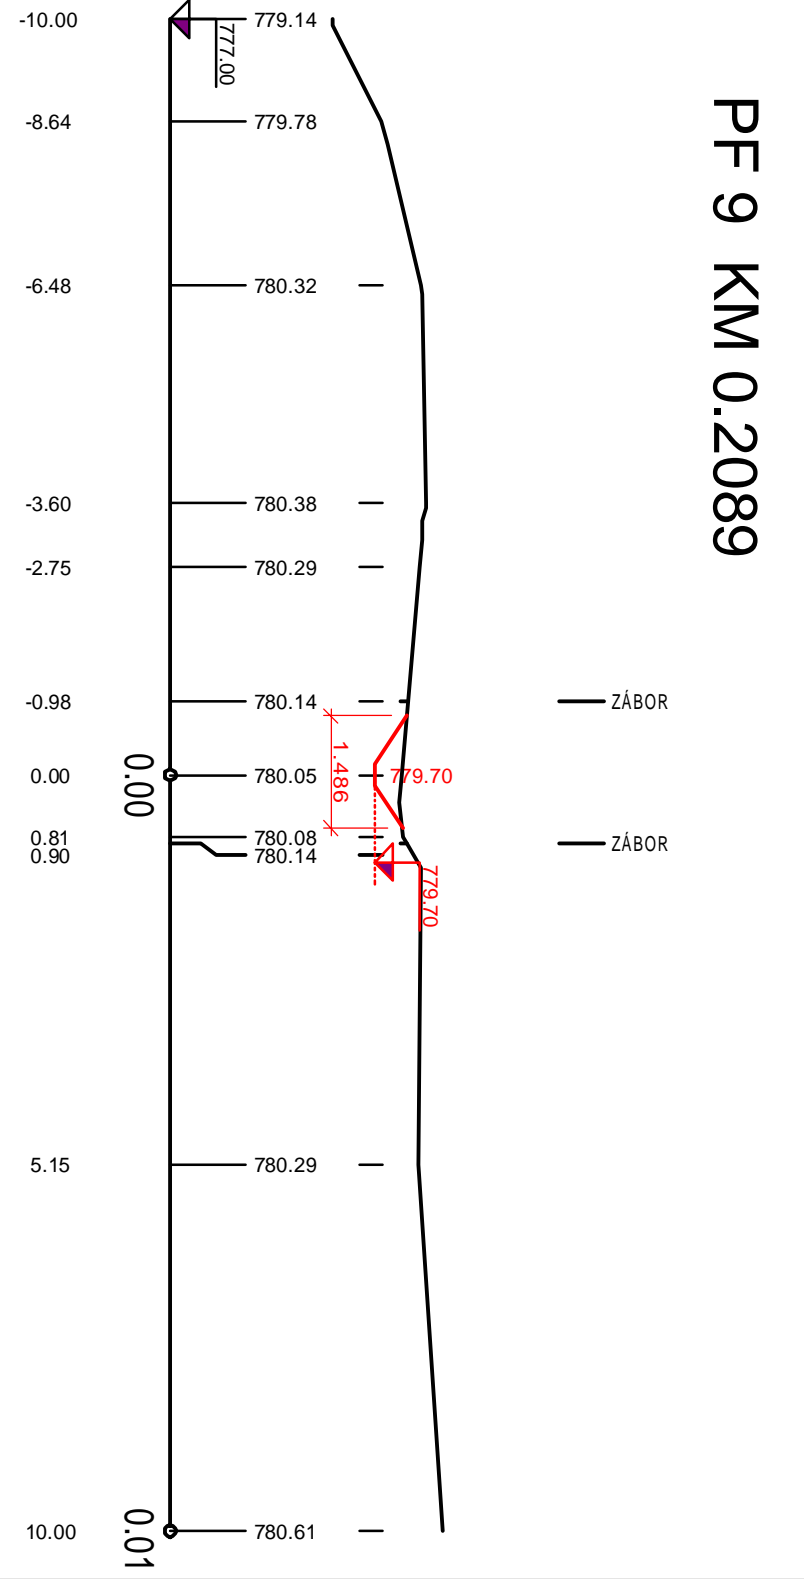

AGROPOZ CB s.r.o.						
Staroměstská 1504/1						
370 04 České Budějovice						
Vypracoval	Ing. Miloslav Jodl		Rozpočítal			Formát
Zodp.proj.	Ing. Petr Dis		Ved.proj.			
Kraj: Jihomoravský						
Okres: Klatovský			Obec: Stožec	K.Ú. Stožec		
NÁZEV AKCE						
KOMPLEXNÍ POZEMKOVÉ ÚPRAVY v k.ú. STOŽEC						
VHO PŘÍKOP PŘ1 - příčné řezy						
Příloha	MĚŘÍTKO 1:100					Č. přílohy
	1:100					
	PŘ1-3					
	Vypracoval		Č. zakázky			
			Stupeň			
			Datum		09/2020	
					PD	