




PF 1 KM 0.0000

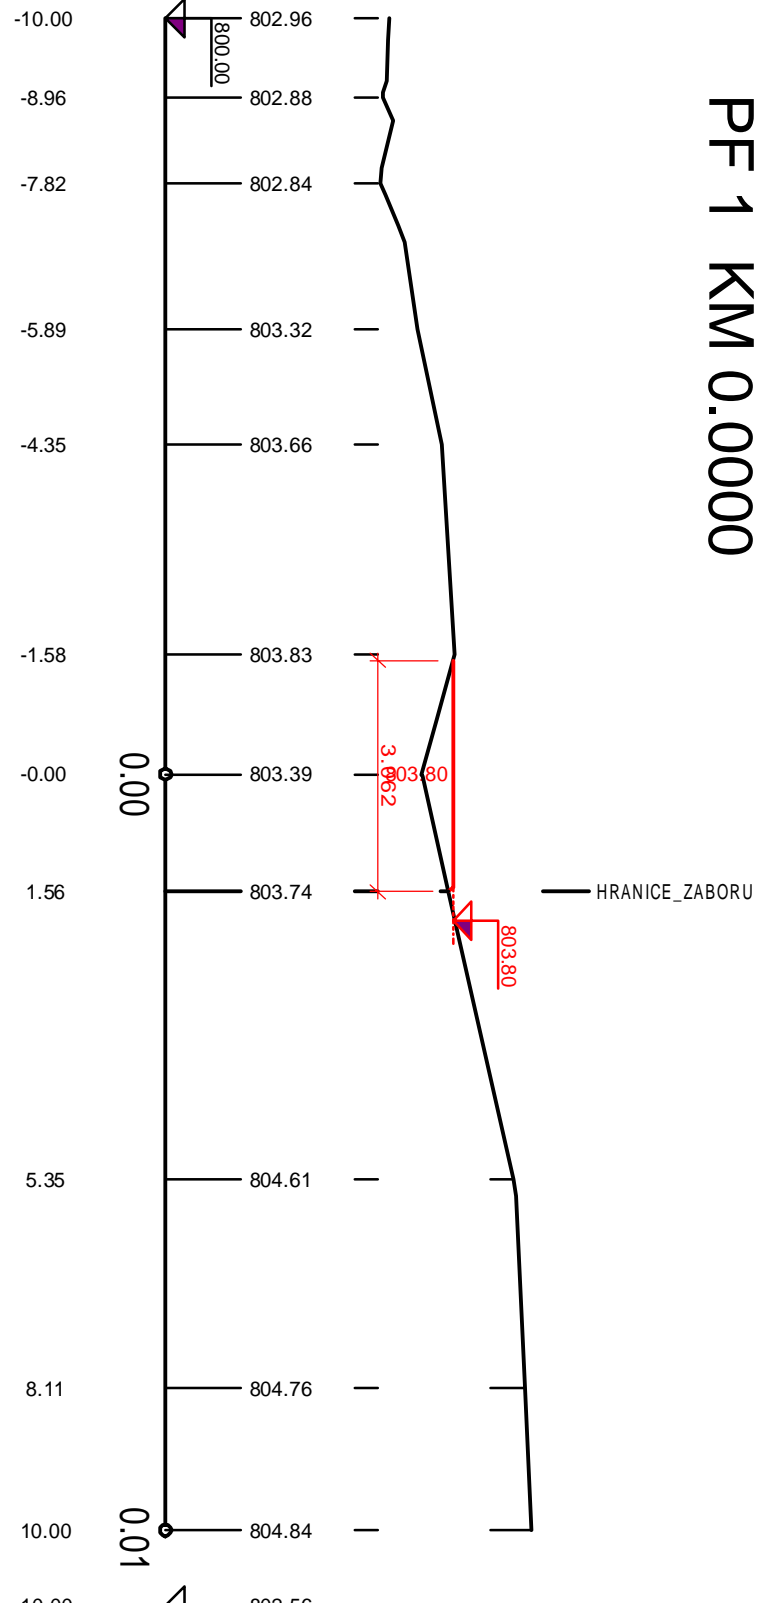


PF 6 KM 0.0153

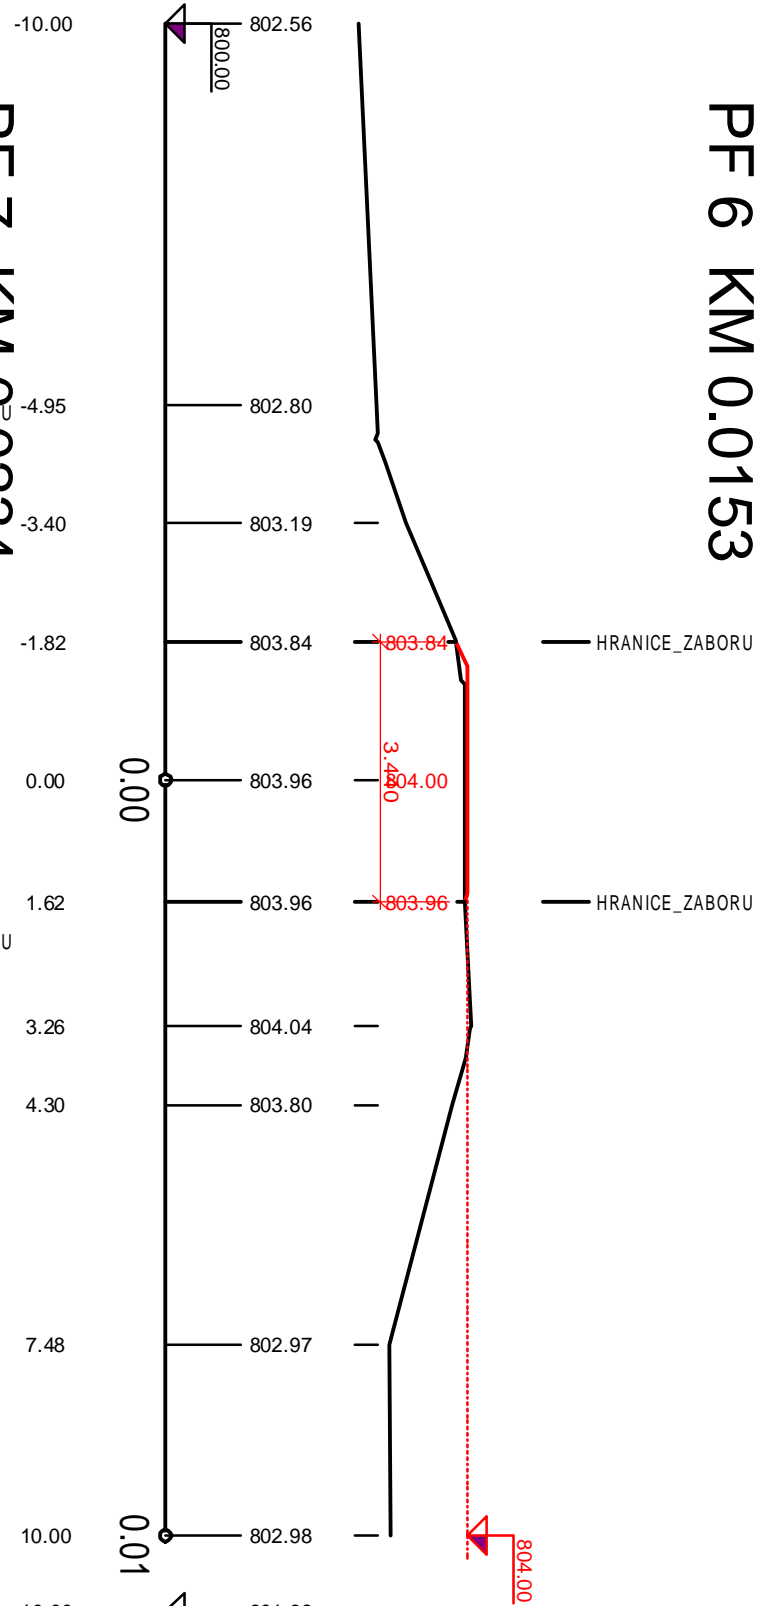


PF 11 KM 0.0598

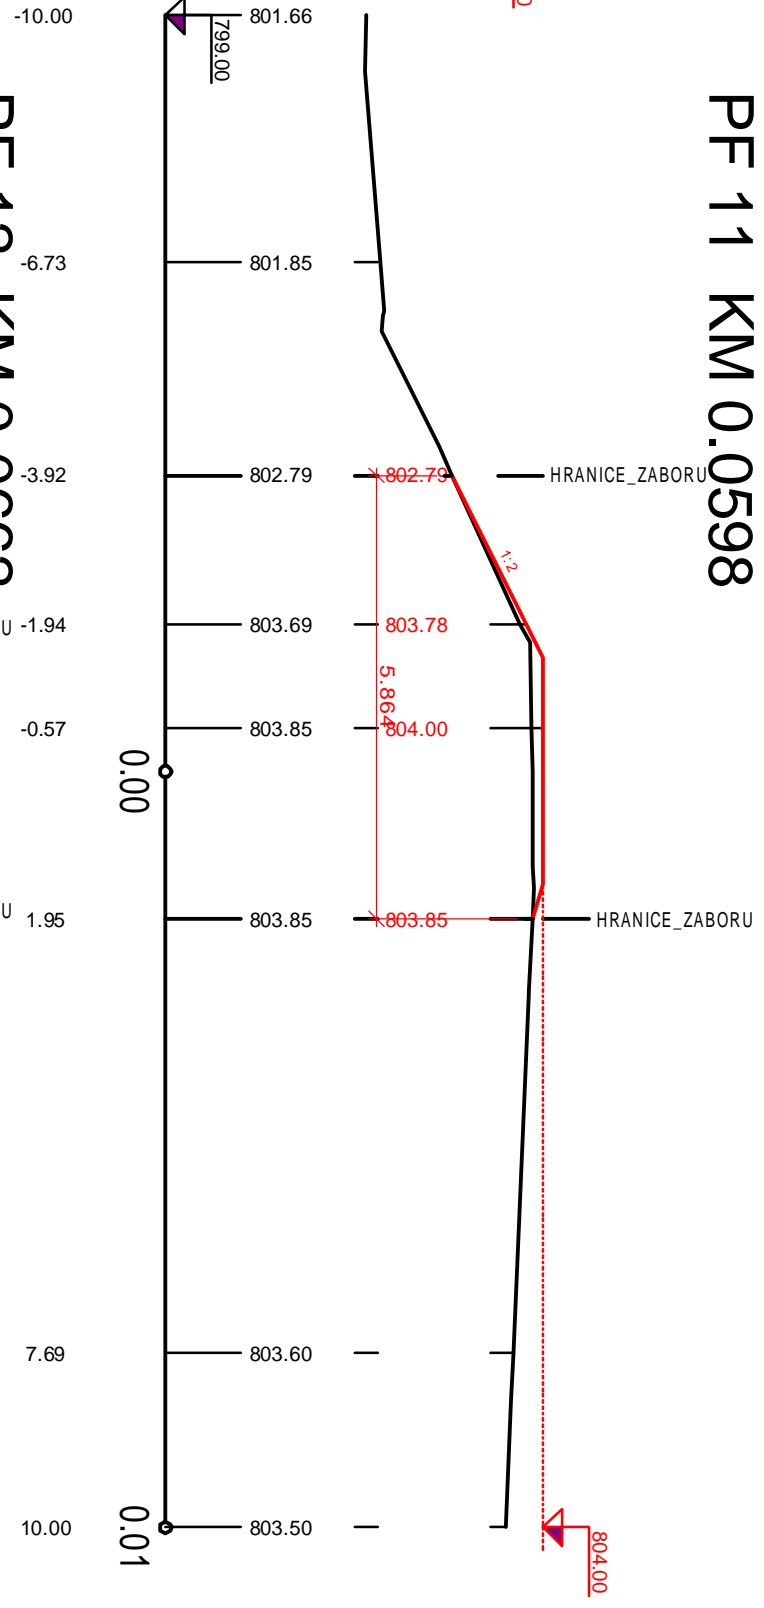


PF 2 KM 0.0030

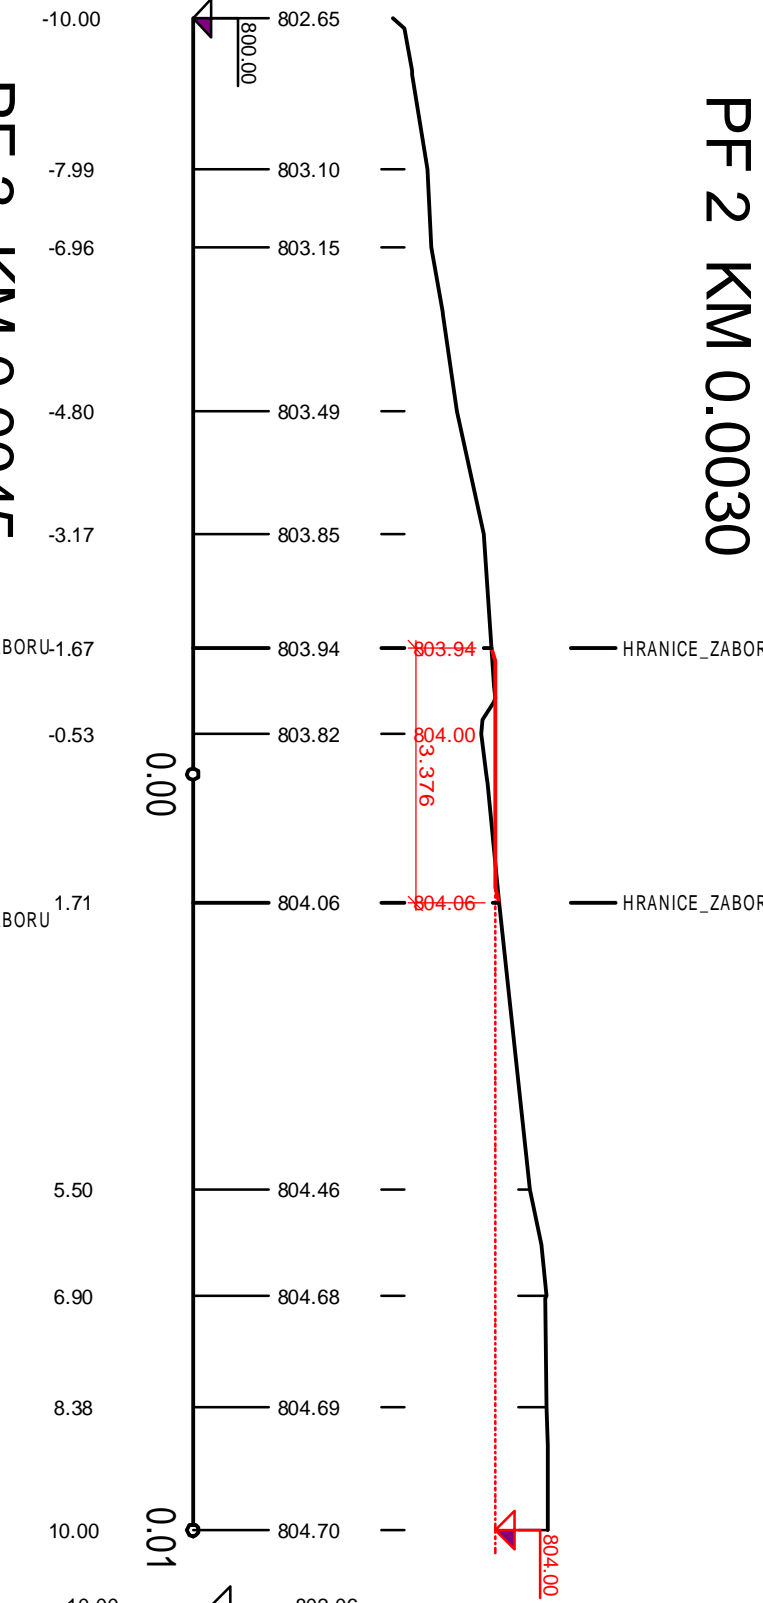


PF 7 KM 0.0234

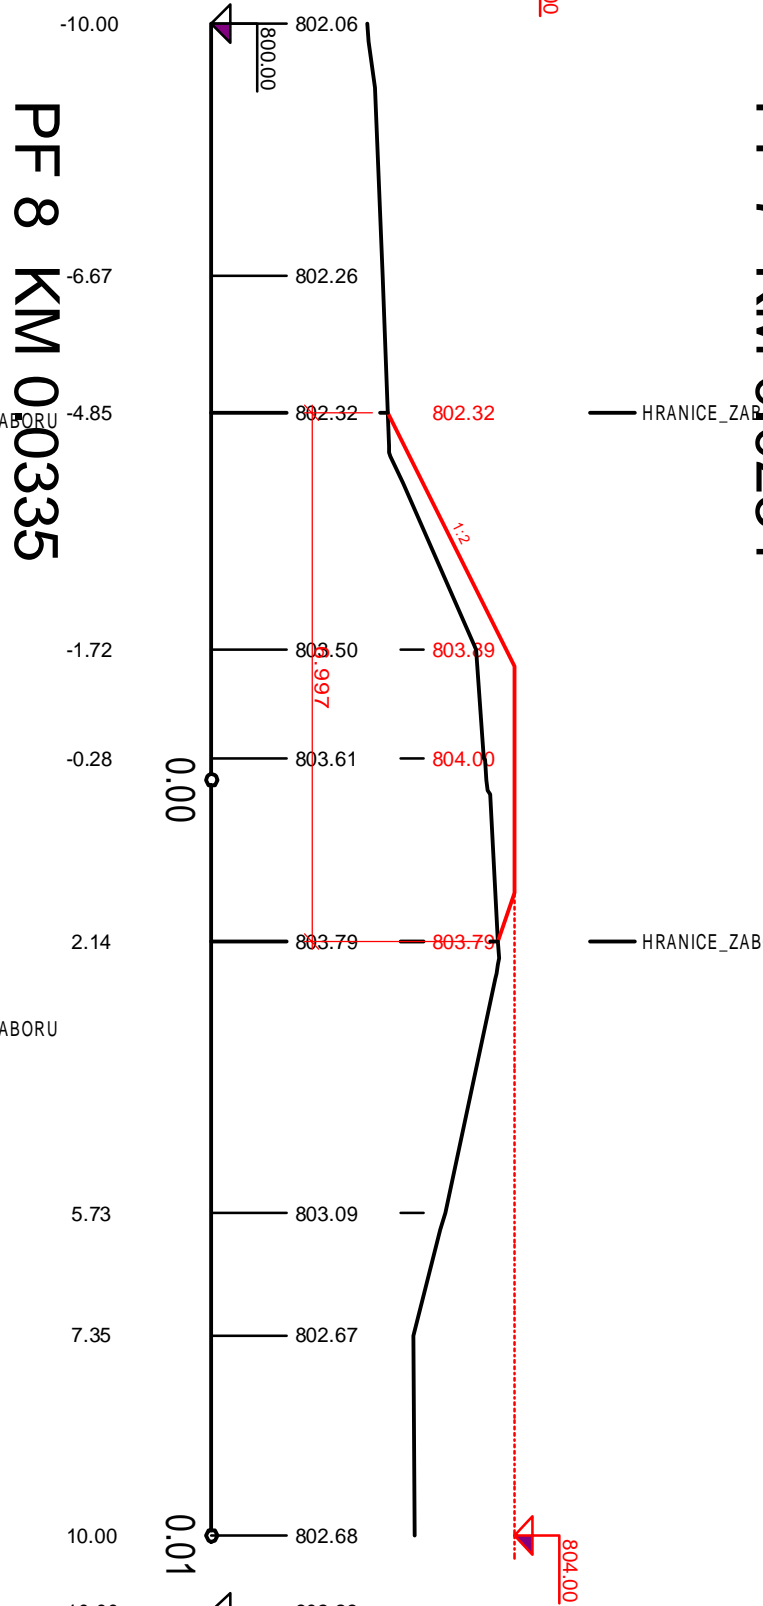


PF 12 KM 0.0662

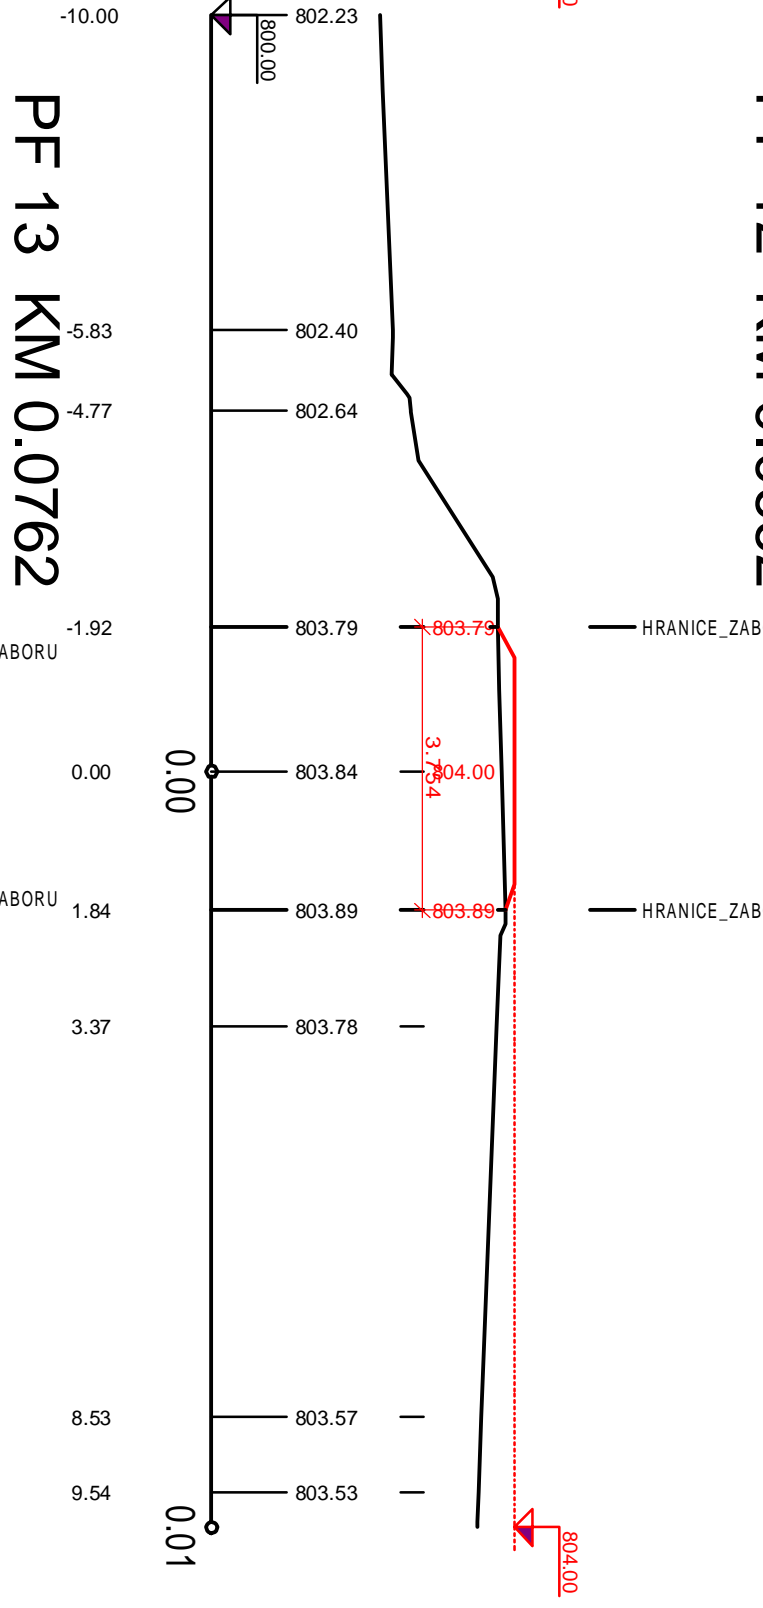


PF 3 KM 0.0045

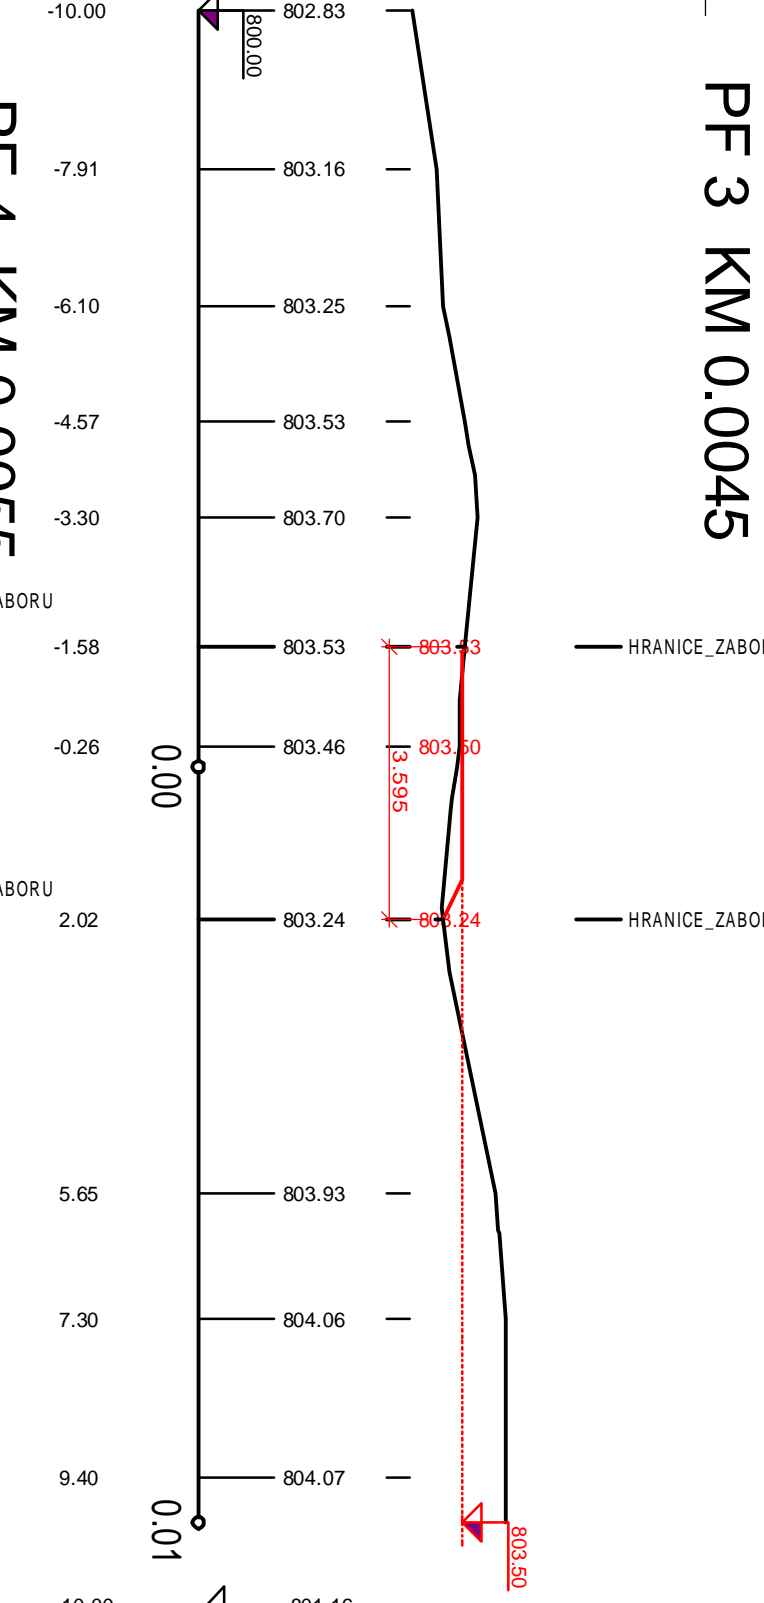


PF 8 KM 0.0335

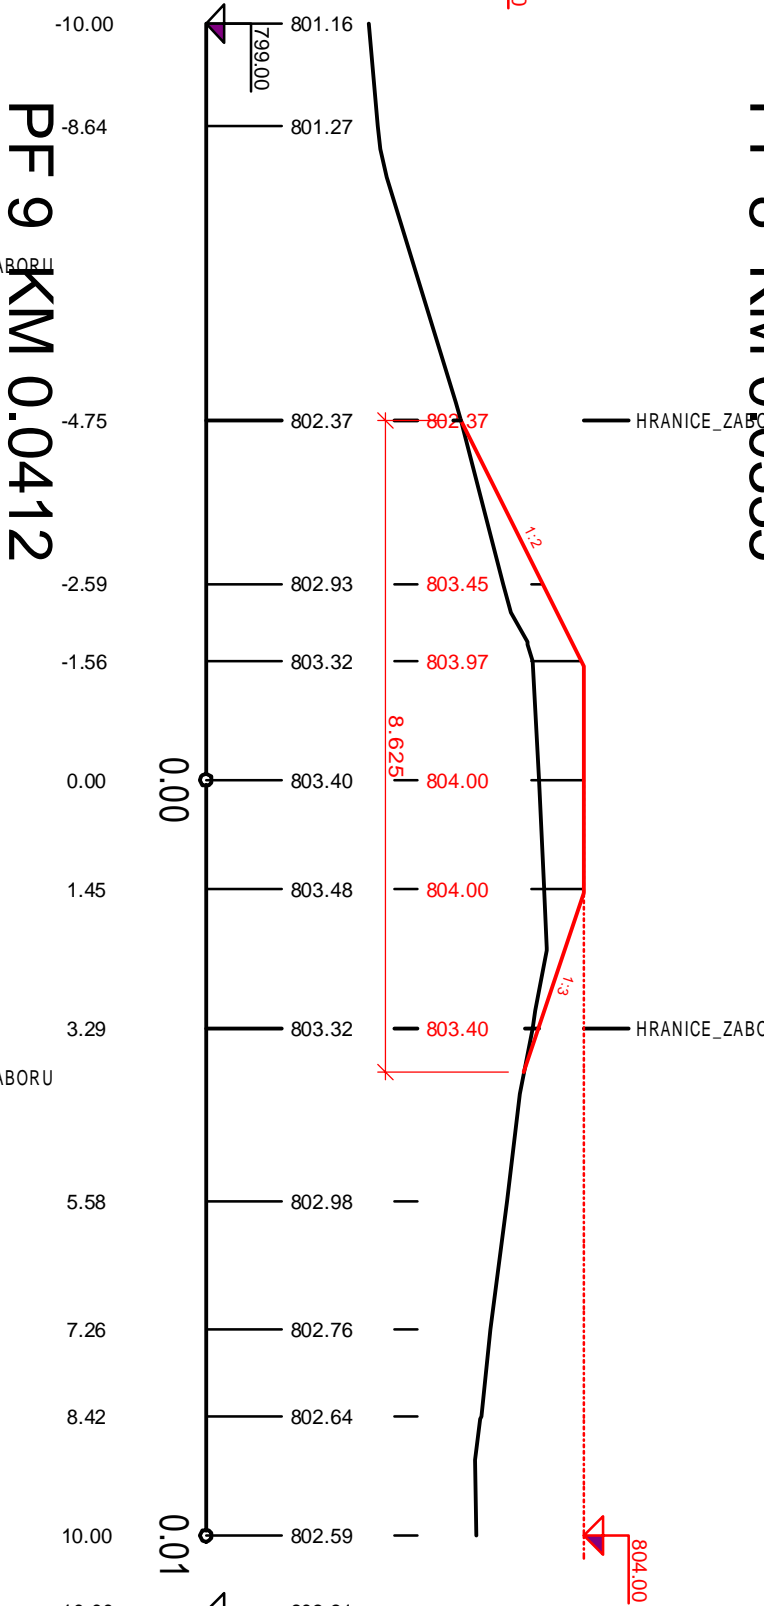


PF 13 KM 0.0762

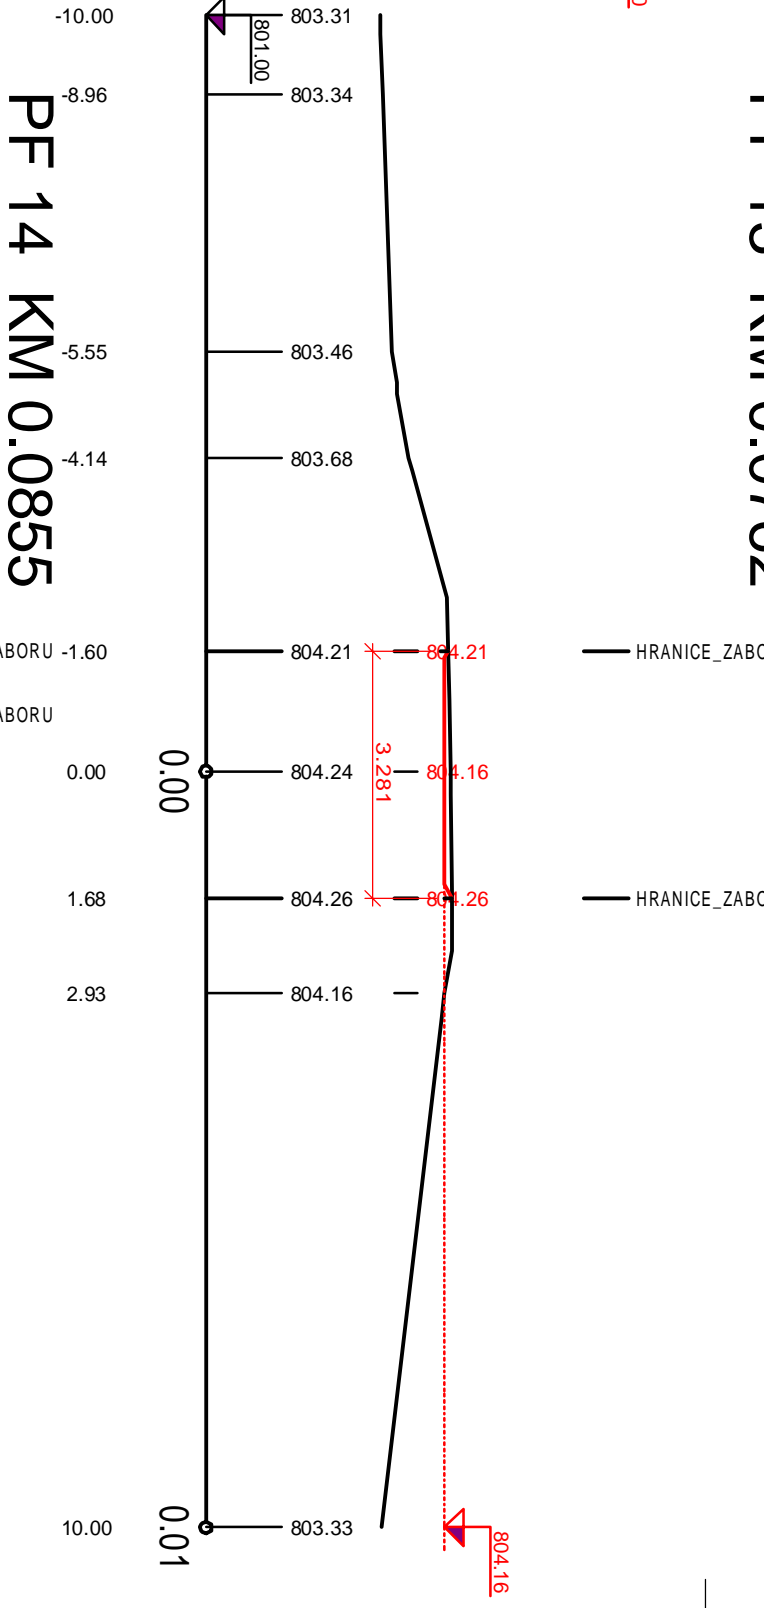


PF 4 KM 0.0055

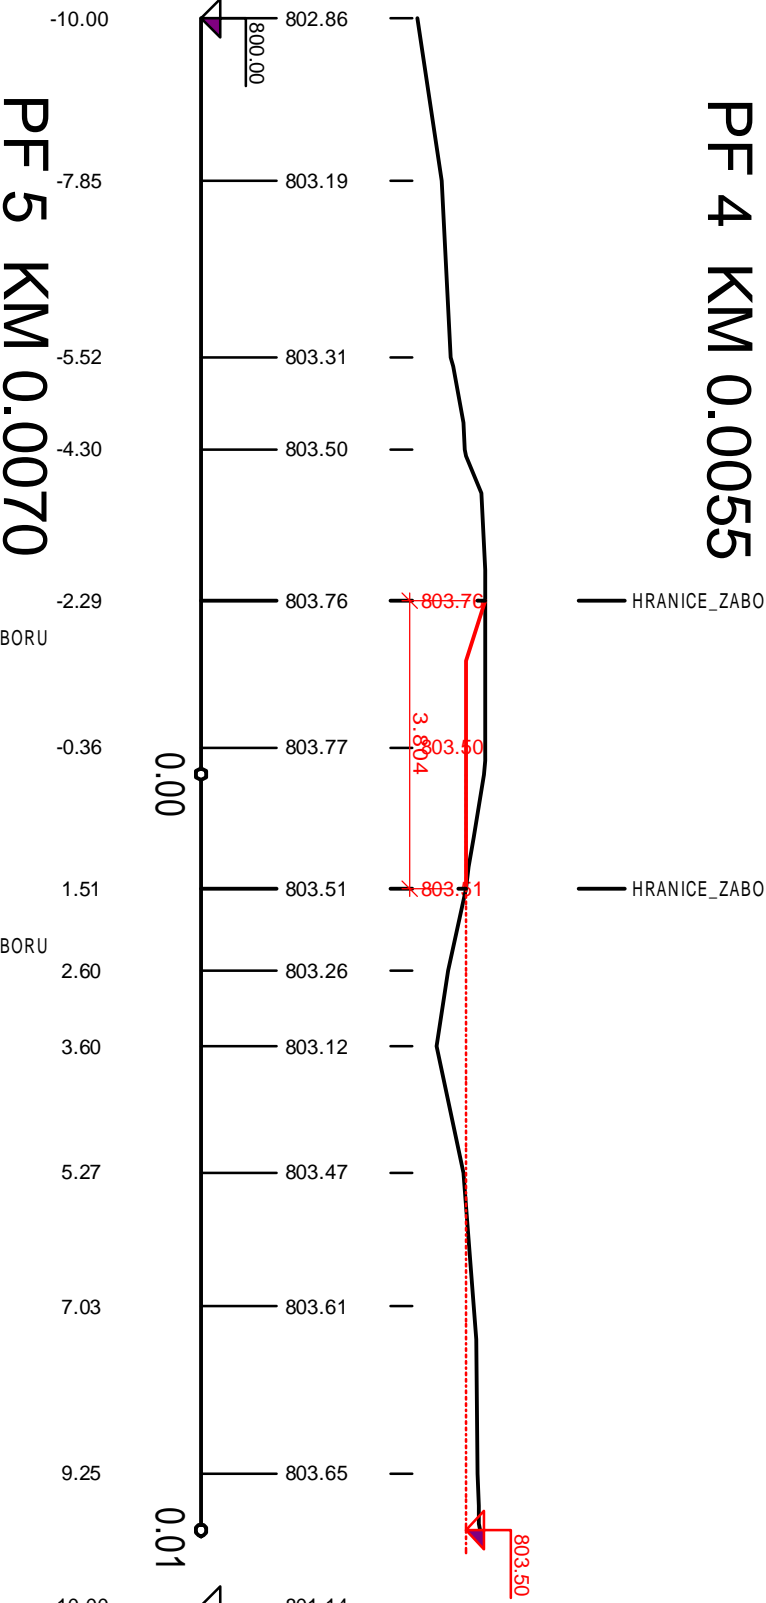


PF 9 KM 0.0412

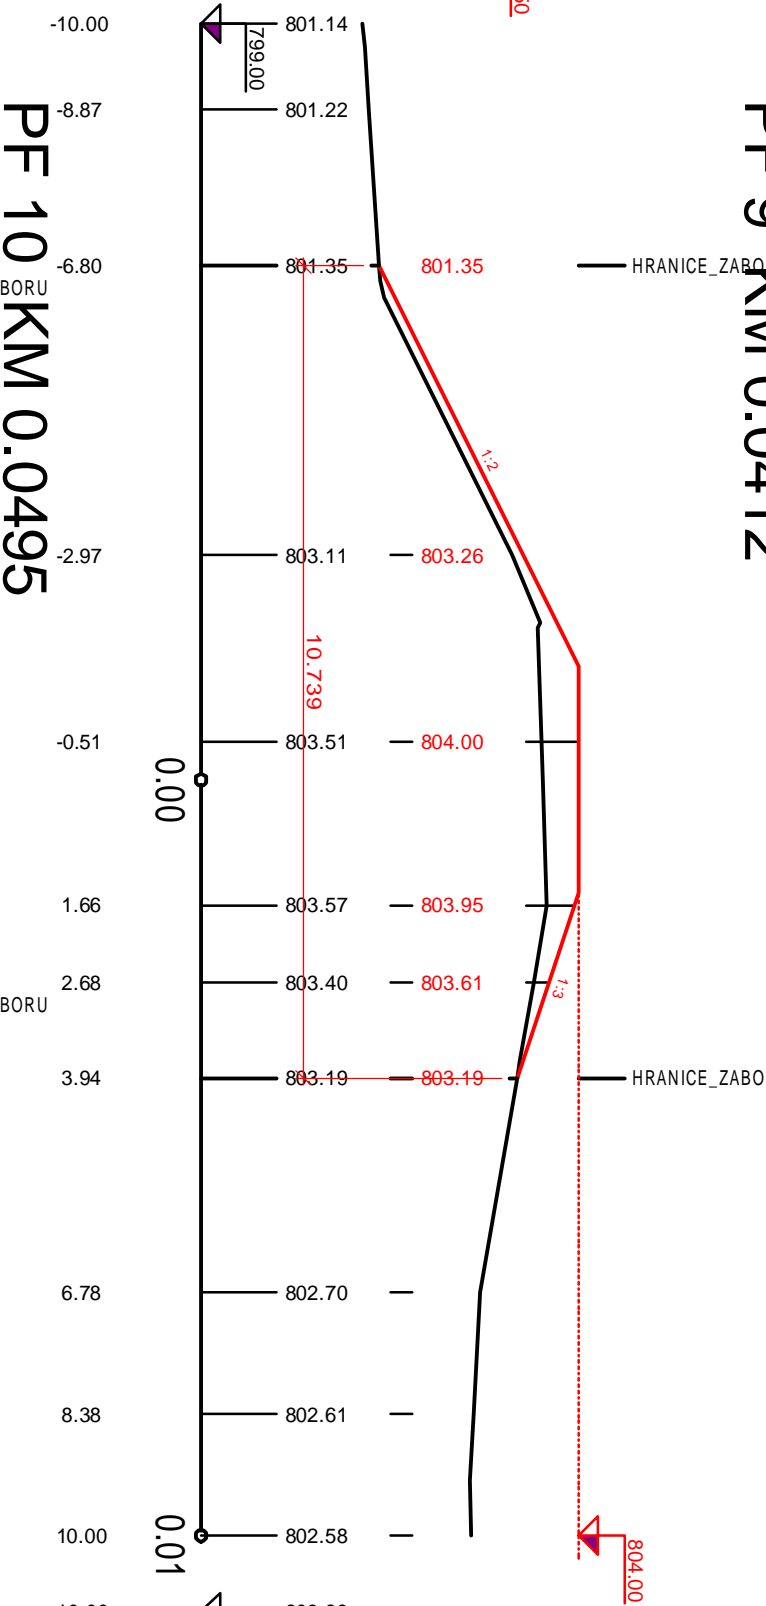


PF 14 KM 0.0855

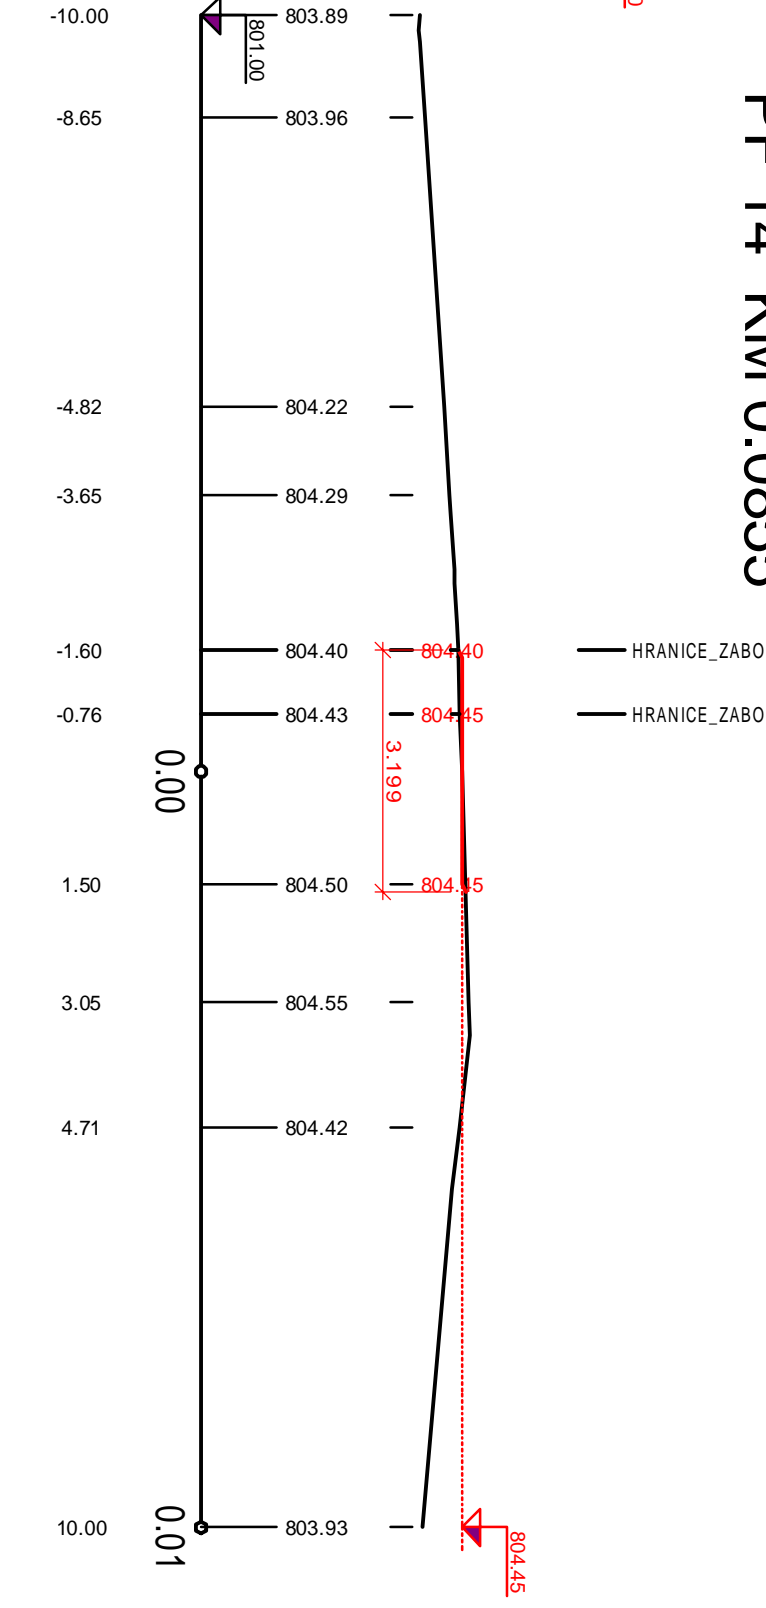

PF 5 KM 0.0070

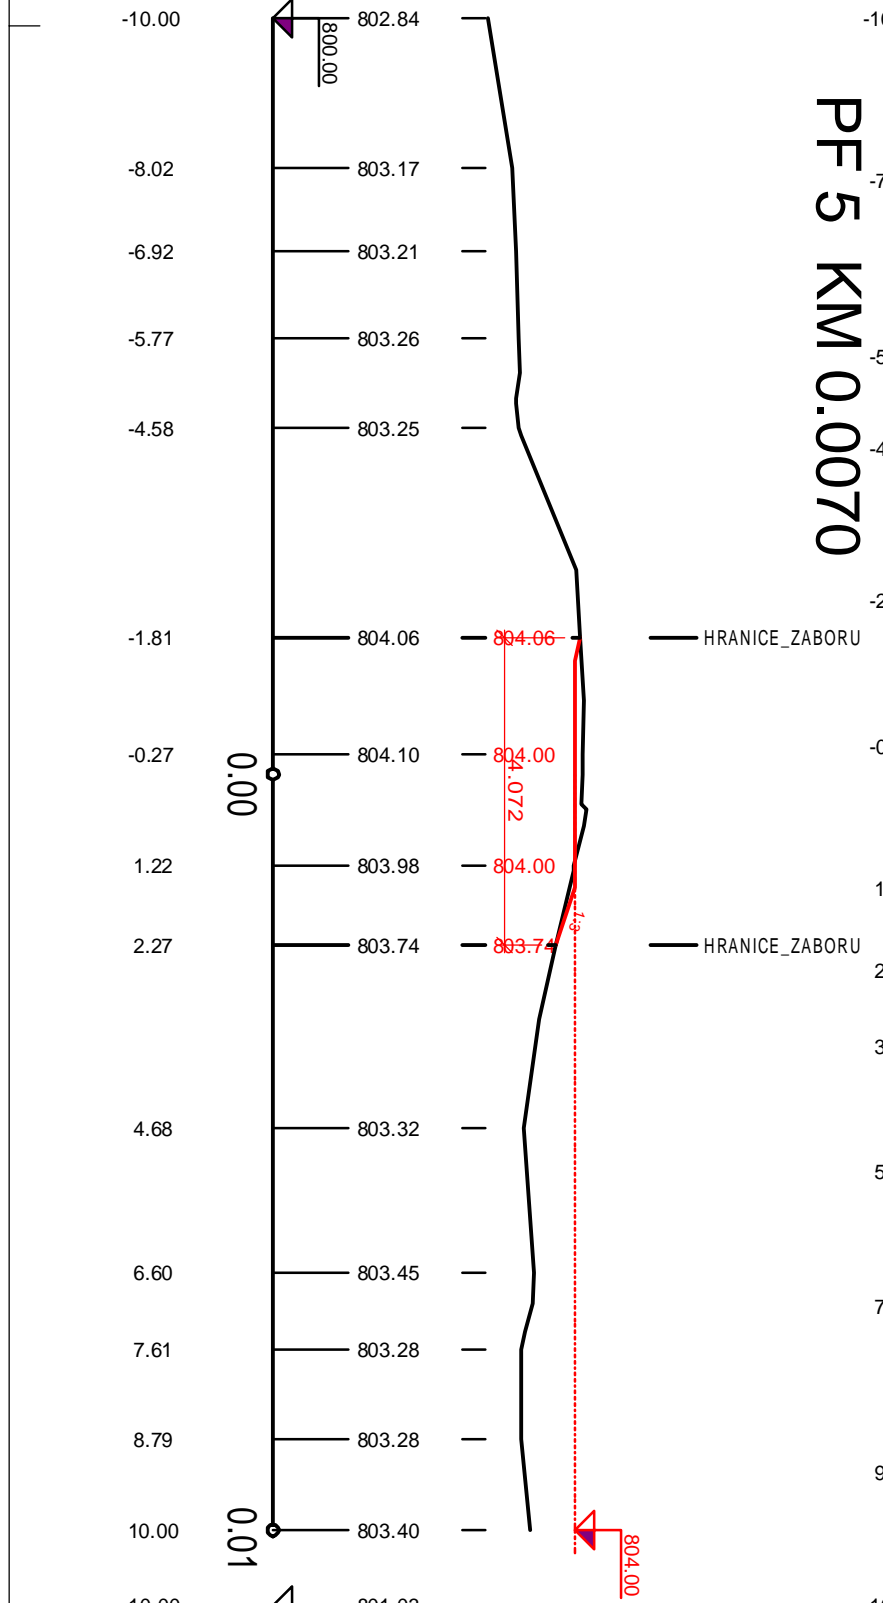

PF 10 KM 0.0495

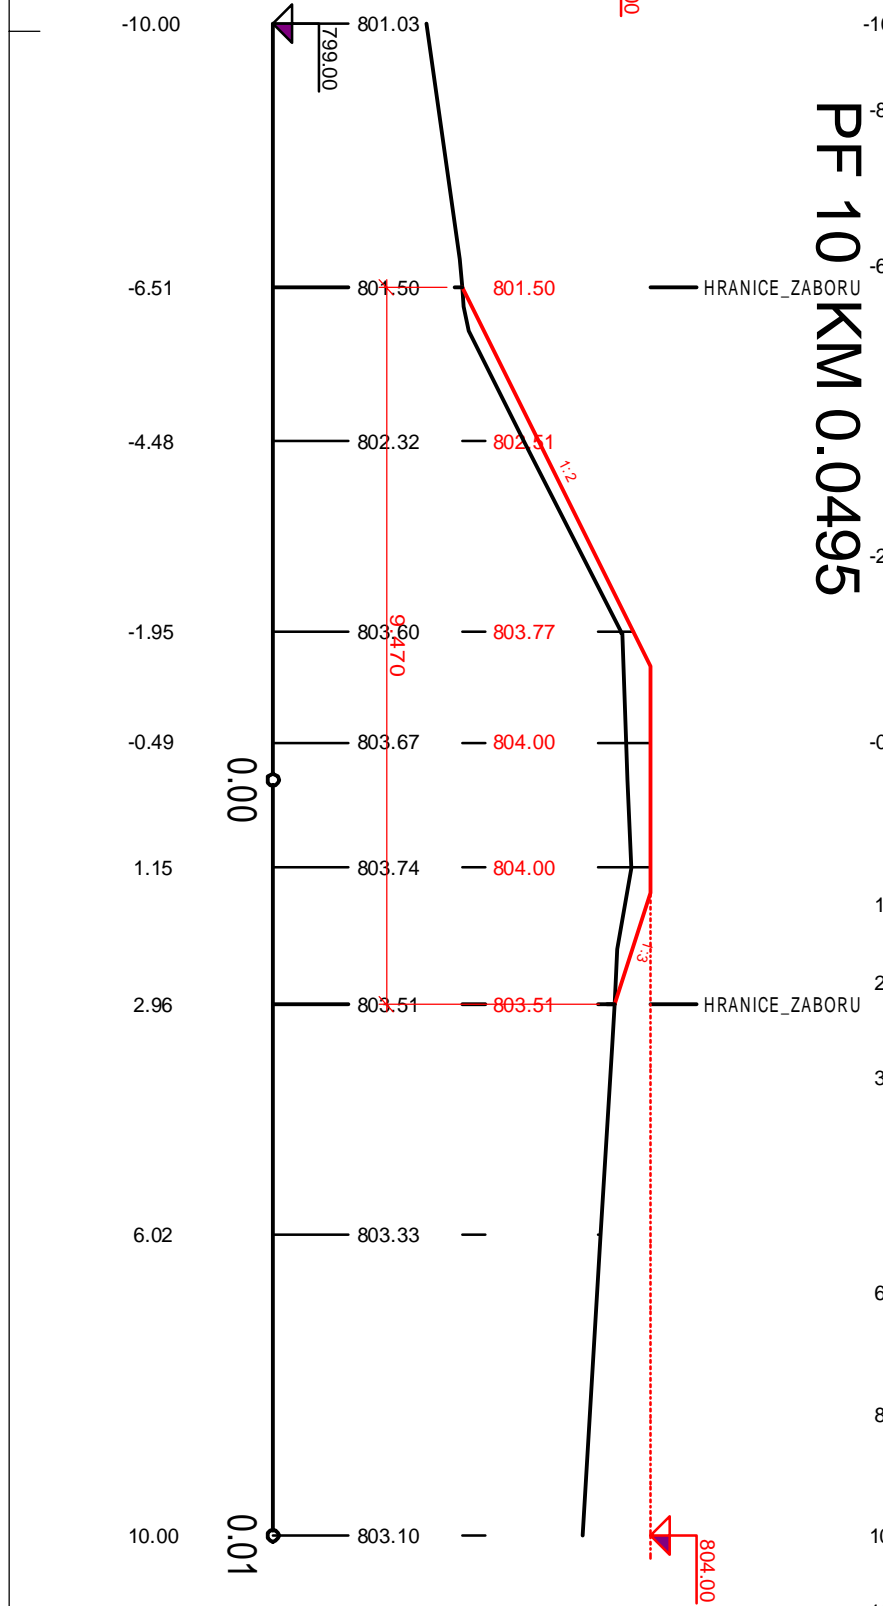

KOMPLEXNÍ POZEMKOVÉ ÚPRAVY V K.Ú. STOŽEC	Výpracoval		Ing. Miloslav Jodl	Rozpočet	
	Zodp.proj.		Ing. Petr Dvř	Ved.proj.	
	Kval. jhceřský		Obec: Stožec		K.Ú. Stožec
	Obec: Klatov		Datum		6.44
	NÁZEV AKCE		Číslo		09/2020
			Číslo		PD
přibna	VHO 1 - příčné profily hráze		Výpracoval		Číslo
			Měřítko 1:100		VHO 1-5
			1:100		