

ČÍSLO PF


NOVÝ STAV

DNO KORYTA

SGROVNÁVACÍ ROVINA
STANIČENÍ V KM

STANIČENÍ V M

SPÁD NA DÉLKU [m]
CELKOVÁ DÉLKA [m]

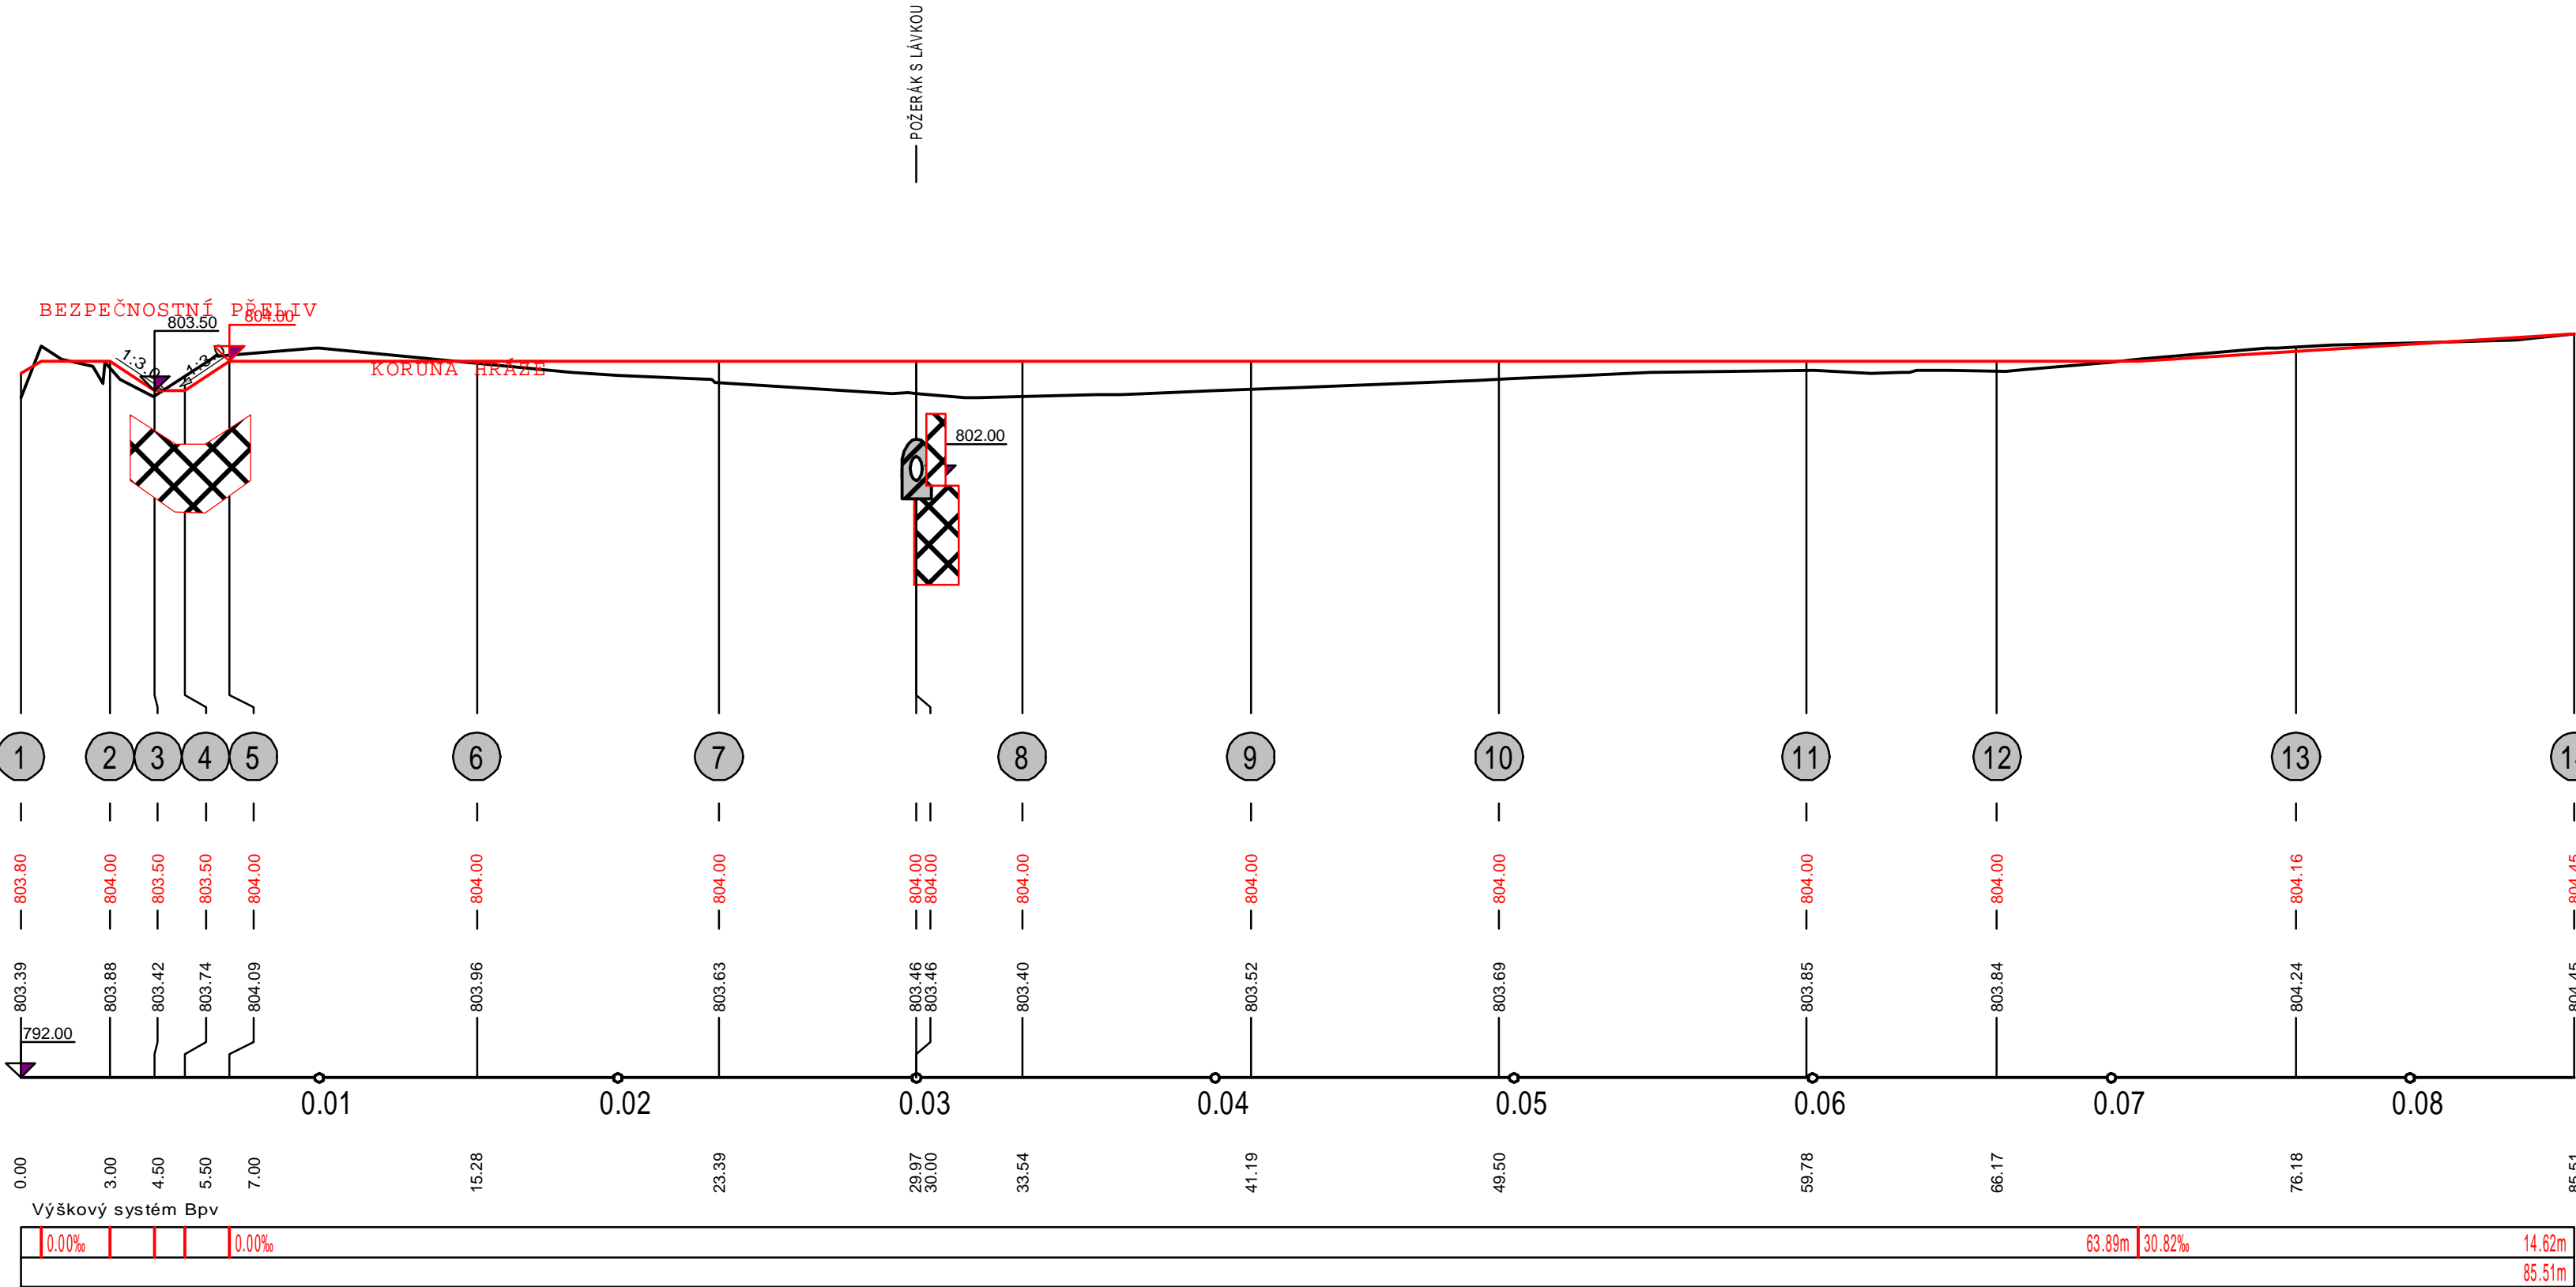

Vypracoval	Ing. Miroslav Jodl	Rozpočtář	AGROPOZ CB s.r.o. Staroměstská 1504/1 370 04 České Budějovice	
Zodp.proj.	Ing. Petr Drs	Ved.proj.		
Kraj: Jihočeský	Obec: Stožec	K.Ú. Stožec	Formát	3 A4
Okres: Klatovy			Datum	09/2020
KOMPLEXNÍ POZEMKOVÉ ÚPRAVY v k.ú. STOŽEC			Stupeň	PD
			Č.zakázky	
			Vypracoval	Č.přílohy
Příloha VHO 1- podélný profil hráze			MĚŘÍTKO 1:200 1:100	Hráz VHO 1-4