




TUŇ 1: ŘEZ A - A'

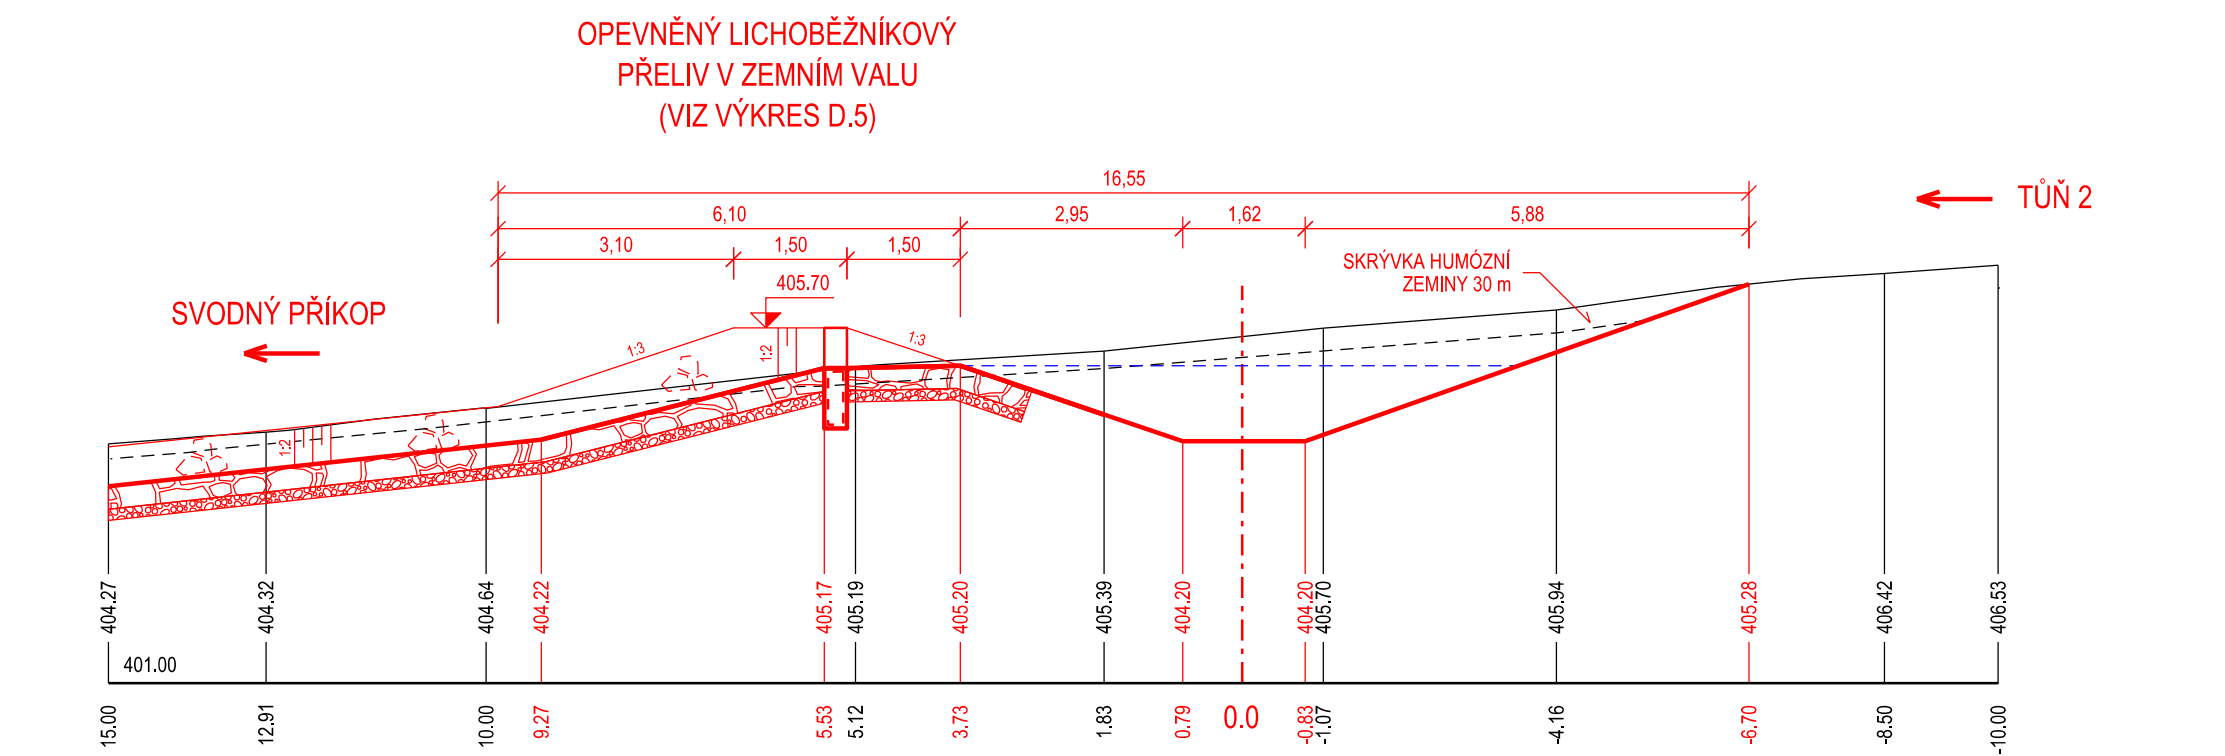


TUŇ 2: ŘEZ C - C'

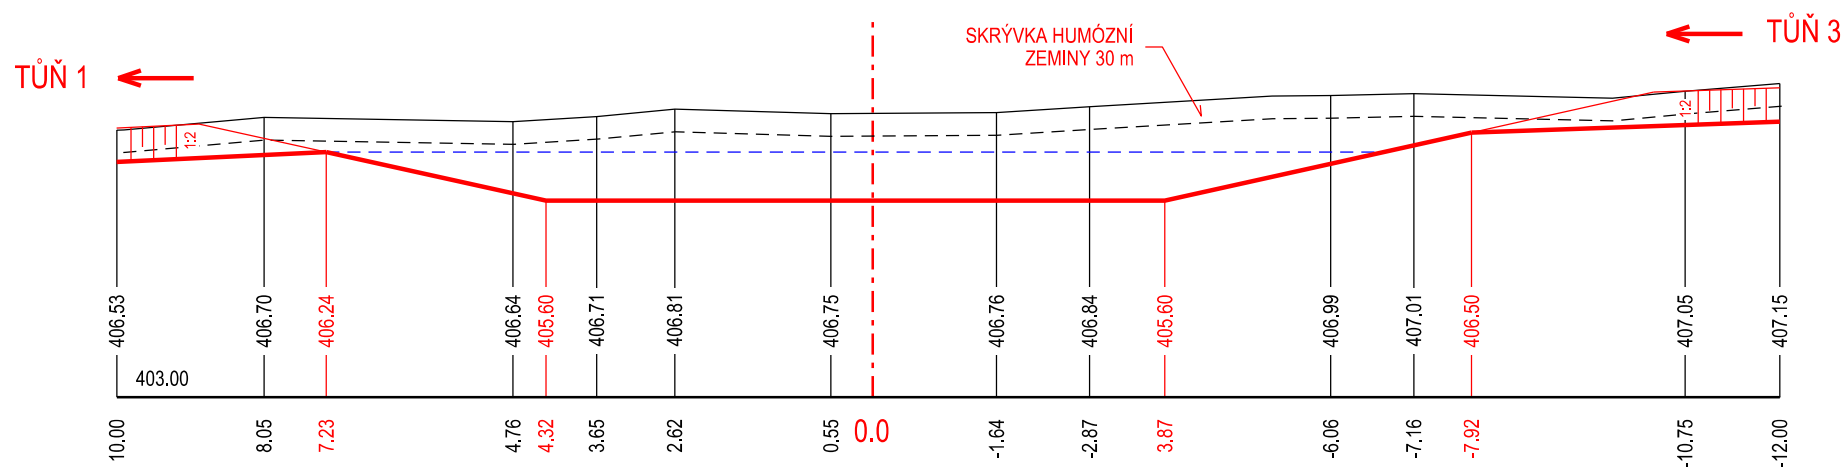


TUŇ 1: ŘEZ B - B'

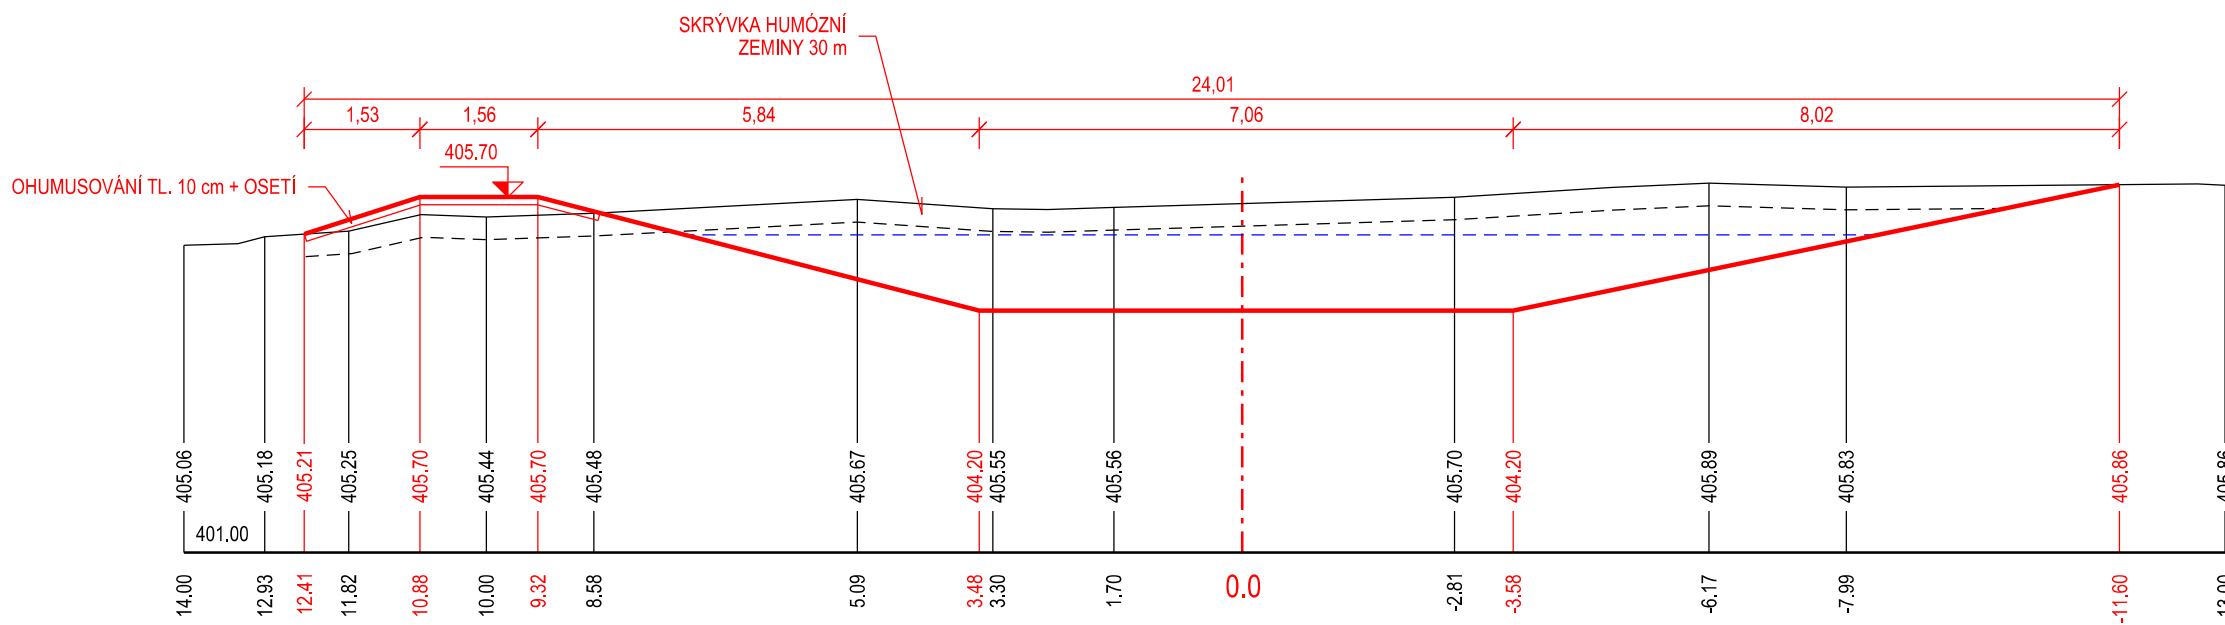


TUŇ 2: ŘEZ D - D'

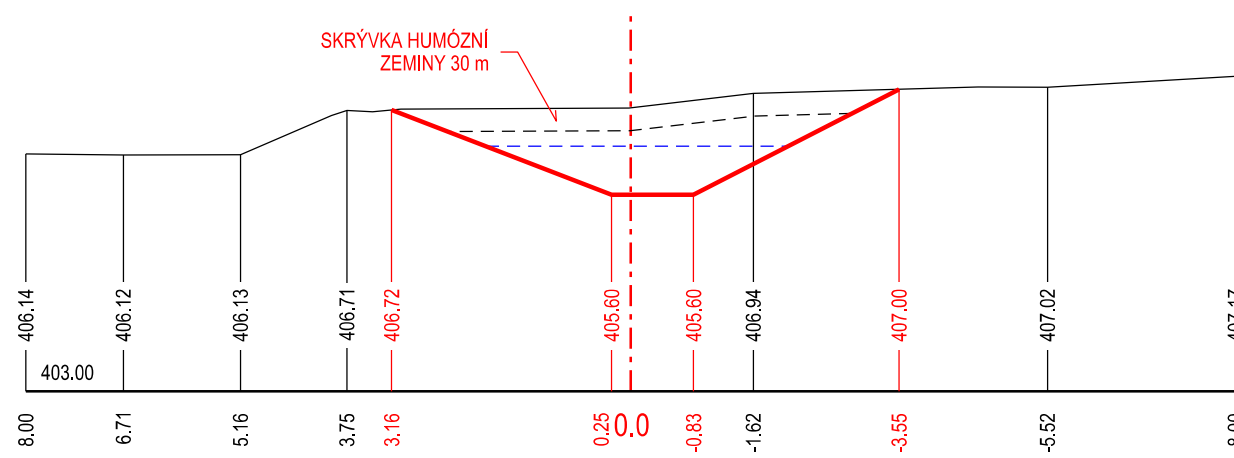

TUŇ 3: ŘEZ E - E'

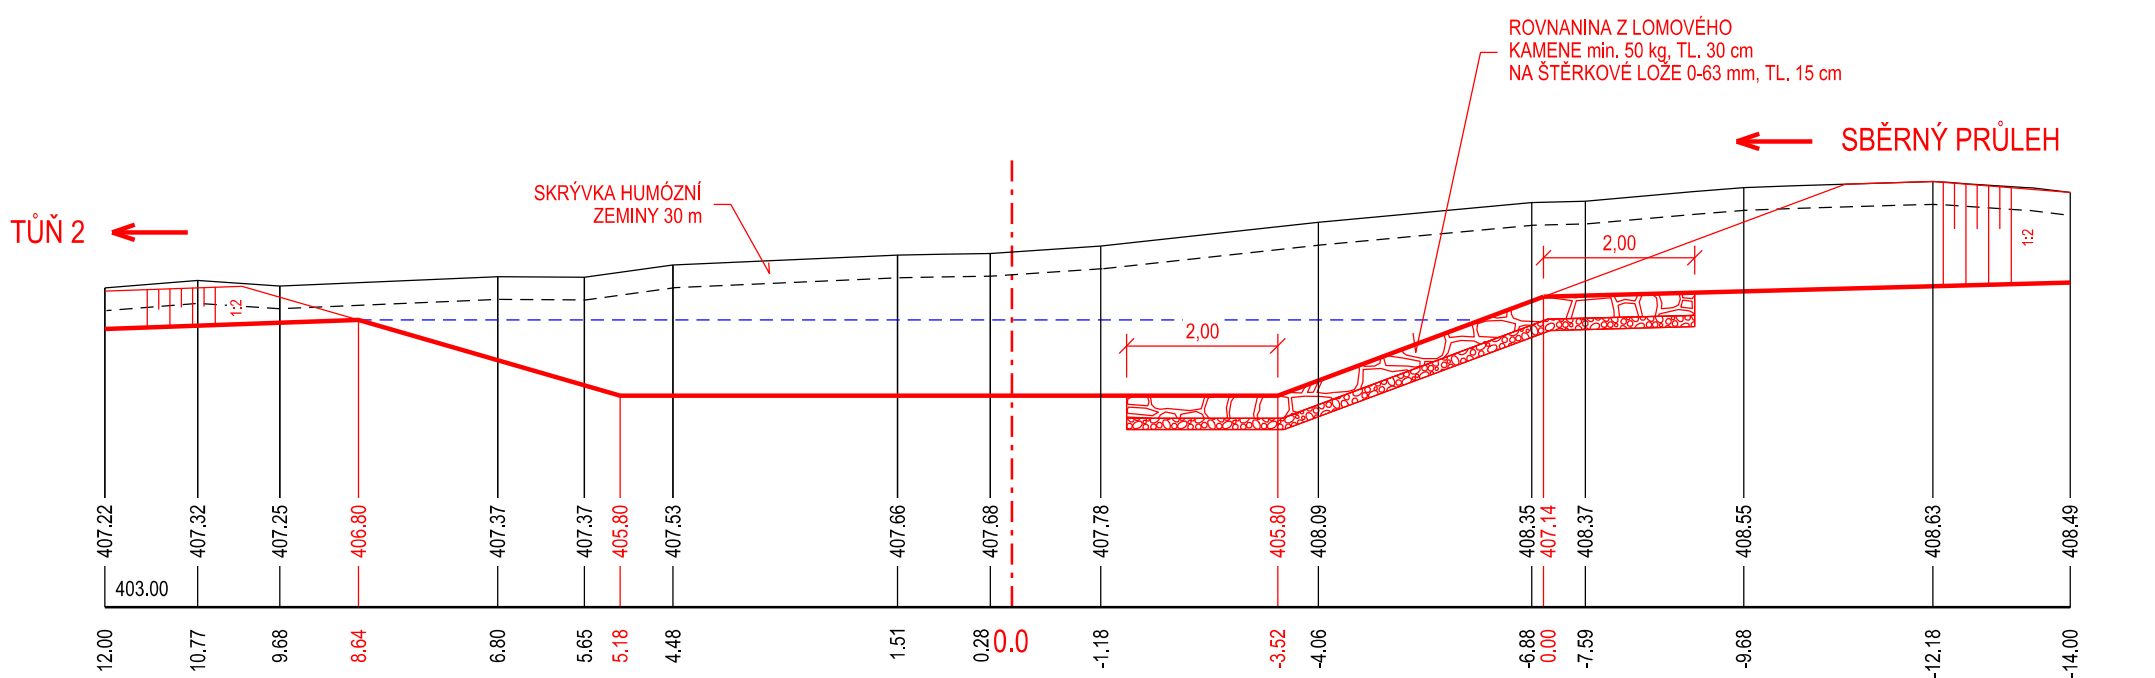

TUŇ 3: ŘEZ F - F'

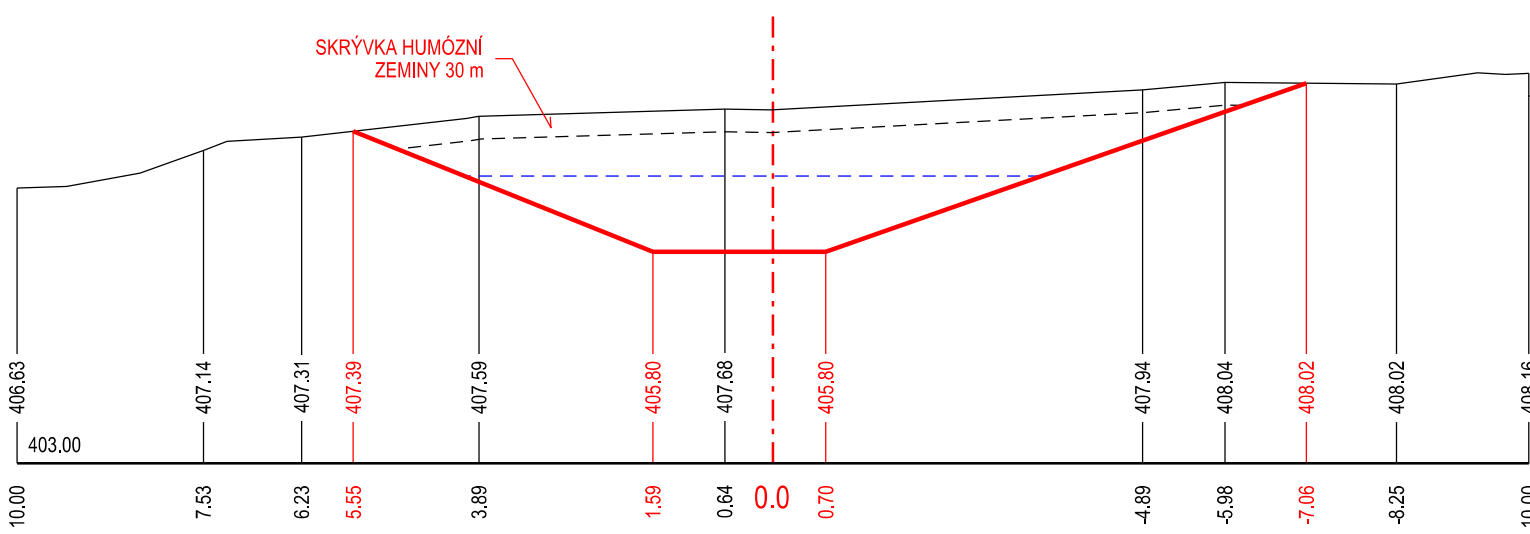


POZNÁMKA:

– ČÁRY ŘEZŮ JSOU SITUACNĚ ZOBRAZENY VE VÝKRESU C.4

VÝŠKOVÝ SYSTÉM: BALT PO VYROVNÁNÍ

SOUŘ. SYSTÉM: JTSK

AKCE:	KOMBINOVANÝ PRŮLEH PR1 V K.Ú. BLÍŽEJOV	 AGROPROJEKT PSO s.r.o. Slavičova 1b, 636 00 BRNO Tel. 518 322 308		
KAT. ÚZEMÍ:	BLÍŽEJOV	VEDOUcí PROJEKTANT:	ING. J. HERMANY	
OBEC:	BLÍŽEJOV	AUTORIZOVANÝ INŽENÝR:	ING. J. HERMANY	
KRAJ:	PLZEŇSKÝ	PROJEKTANT:	ING. O. ŠPAČEK	
OBJEDNATEL:	SPÚ, KPÚ PRO PLZEŇSKÝ KRAJ, POBOČKA DOMAŽLICE	STUPEŇ DOKUMENTACE:	DPS	
ST. OBJEKT:	–	ČÍSLO ZAKÁZKY:	105-3389-24	
OBSAH:	CHARAKTERISTICKÉ PŘÍČNÉ ŘEZY – TUNĚ	DATUM:	9 / 2024	
		MĚŘÍTKO:	1 : 100	
			PŘÍLOHA:	D.4.3