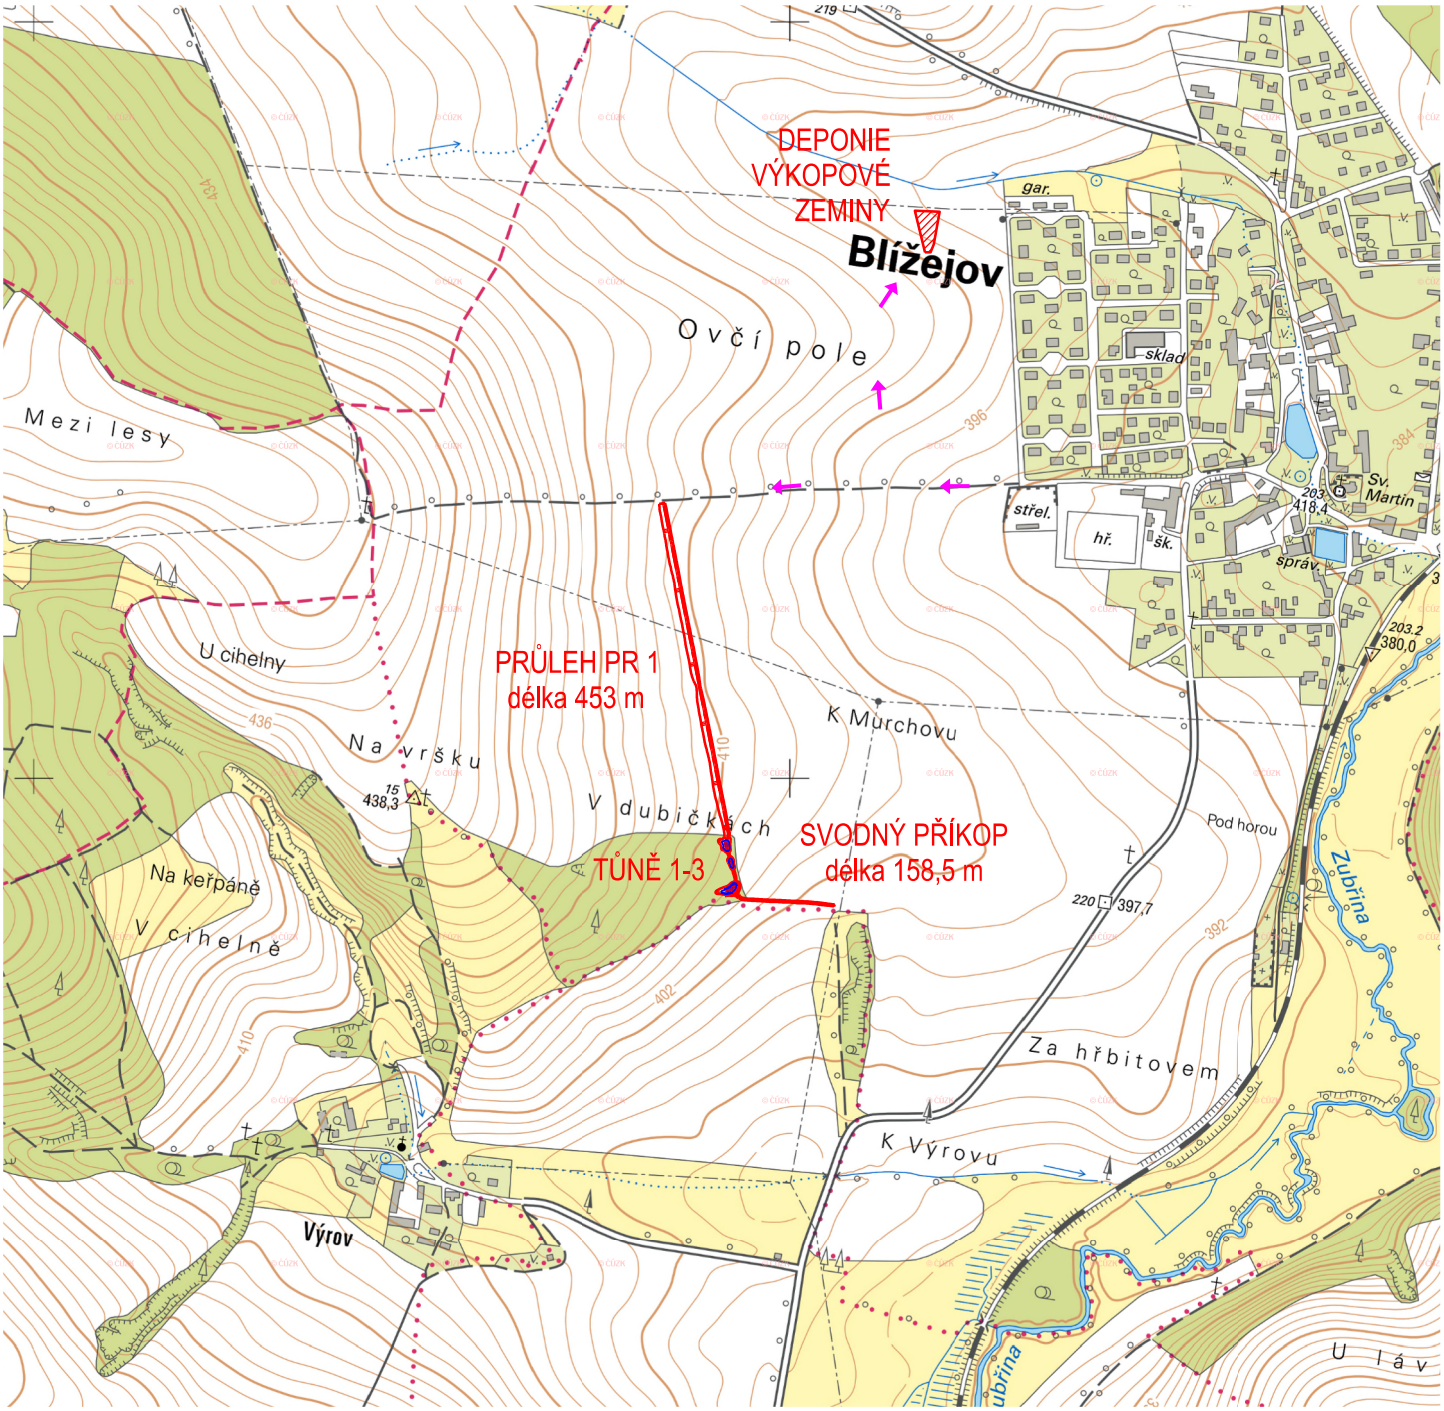

→ PŘÍJEZD NA STAVENIŠTĚ

Výškový systém: Balt po vyrovnání

Souř. systém: JTSK

AKCE:	KOMBINOVANÝ PRŮLEH PR1 V K.Ú. BLÍŽEJOV	AGROPROJEKT PSO s.r.o. Slavíčkova 1b, 638 00 BRNO Tel. 518 322 308	
KAT. ÚZEMÍ:	BLÍŽEJOV	VEDOUCÍ PROJEKTANT:	ING. J. HERMANY
OBEC:	BLÍŽEJOV	AUTORIZOVANÝ INŽENÝR:	ING. J. HERMANY
KRAJ:	PLZEŇSKÝ	PROJEKTANT:	ING. O. ŠPAČEK
OBJEDNATEL:	SPÚ, KPÚ PRO PLZEŇSKÝ KRAJ, POBOČKA DOMAŽLICE	STUPEŇ DOKUMENTACE:	DPS
ST. OBJEKT:	–	ČÍSLO ZAKÁZKY:	105-3389-24
OBSAH:	SITUACE ŠIRŠÍCH VZTAHŮ	DATUM:	9 / 2024
		MĚŘÍTKO:	1 : 10 000
		PŘÍLOHA:	C.1