


KATASTRÁLNÍ ÚZEMÍ
PARCELNÍ ČÍSLO
DRUH POZEMKU

1221; 1247		1247		BLÍŽEJOV		1234	
OSTATNÍ PLOCHA (OSTATNÍ KOMUNIKACE; JINÁ PLOCHA)		OSTATNÍ PLOCHA (JINÁ PLOCHA)				OSTATNÍ PLOCHA – OSTATNÍ KOMUNIKACE	

PODÉLNÝ PROFIL 1:1000/100

PRÁVÝ BŘEH: - - - - -
LEVÝ BŘEH: - - - - -
KÓTY NIVELETY: ———
TERÉN V OSE: ———

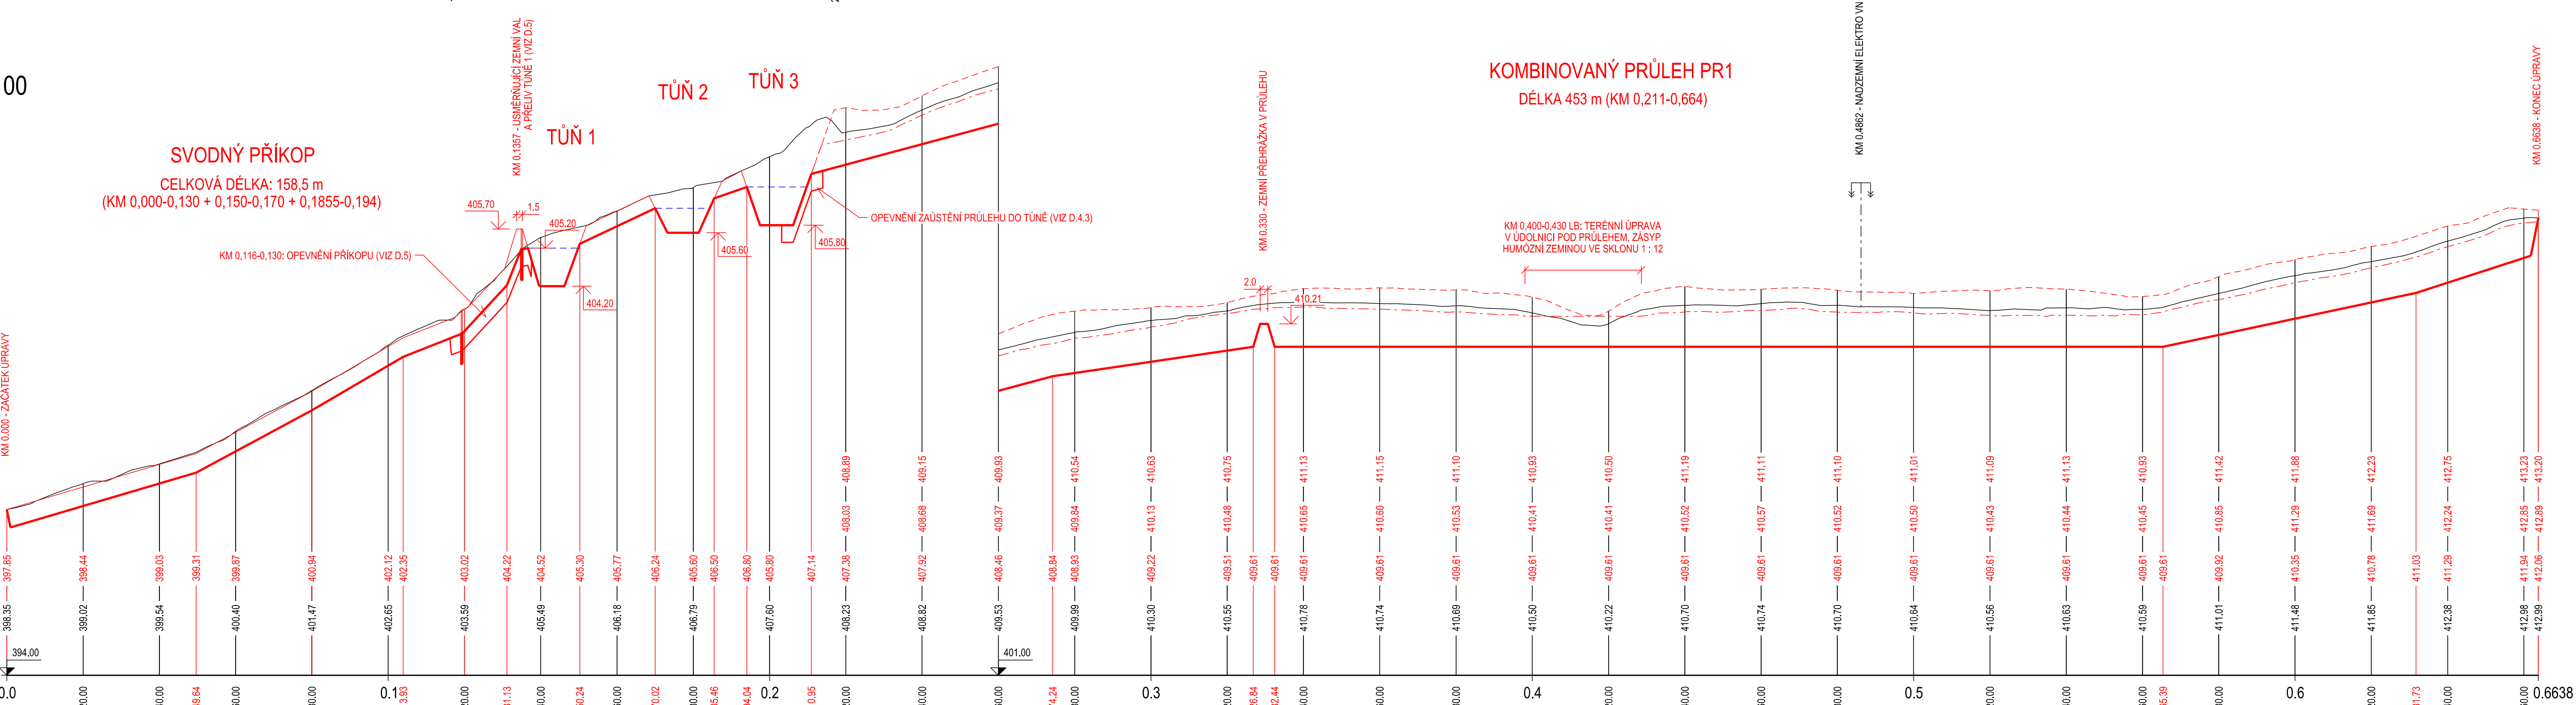


STANIČENÍ:

VZDÁLENOST PŘ. ŘEZŮ:

SMĚROVÉ POMĚRY:

SKLON NIVELETY:

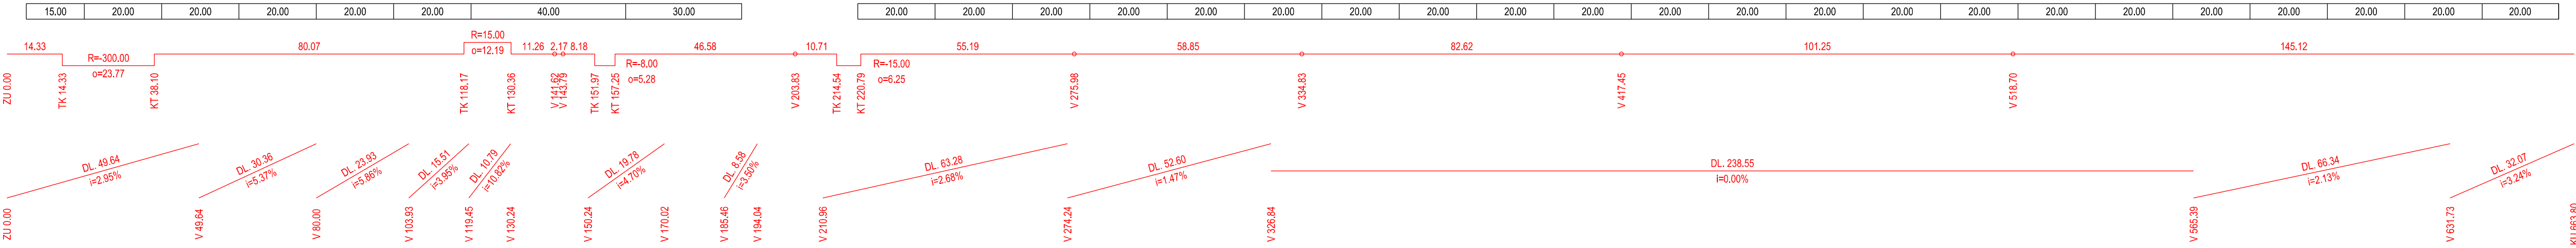

VÝŠKOVÝ SYSTÉM : BALT PO VYROVNÁNÍ

SOUR. SYSTÉM: JTSK

AKCE:		KOMBINOVANÝ PRŮLEH PR1 V K.Ú. BLÍŽEJOV		AGROPROJEKT PSO s.r.o. Slavičкова 1b, 638 00 BRNO Tel. 518 322 308	
KAT. ÚZEMÍ:	BLÍŽEJOV	VEDOUČÍ PROJEKTANT:	ING. J. HERMANY		
OBEČ:	BLÍŽEJOV	AUTORIZOVANÝ INŽENÝR:	ING. J. HERMANY		
KRAJ:	PLZEŇSKÝ	PROJEKTANT:	ING. O. ŠPÁČEK		
OBJEDNATEL:	SPÚ, KPÚ PRO PLZEŇSKÝ KRAJ, POBOČKA DOMAŽLICE	STUPEŇ DOKUMENTACE:	DPS		
ST. OBJEKT:	-	ČÍSLO ZAKÁZKY:	105-3389-24		
OBSAH:	PODÉLNÝ PROFIL	DATUM:	9 / 2024		
		MĚŘÍTKO:	1 : 1000/100		
		PŘÍLOHA:	D.2		