

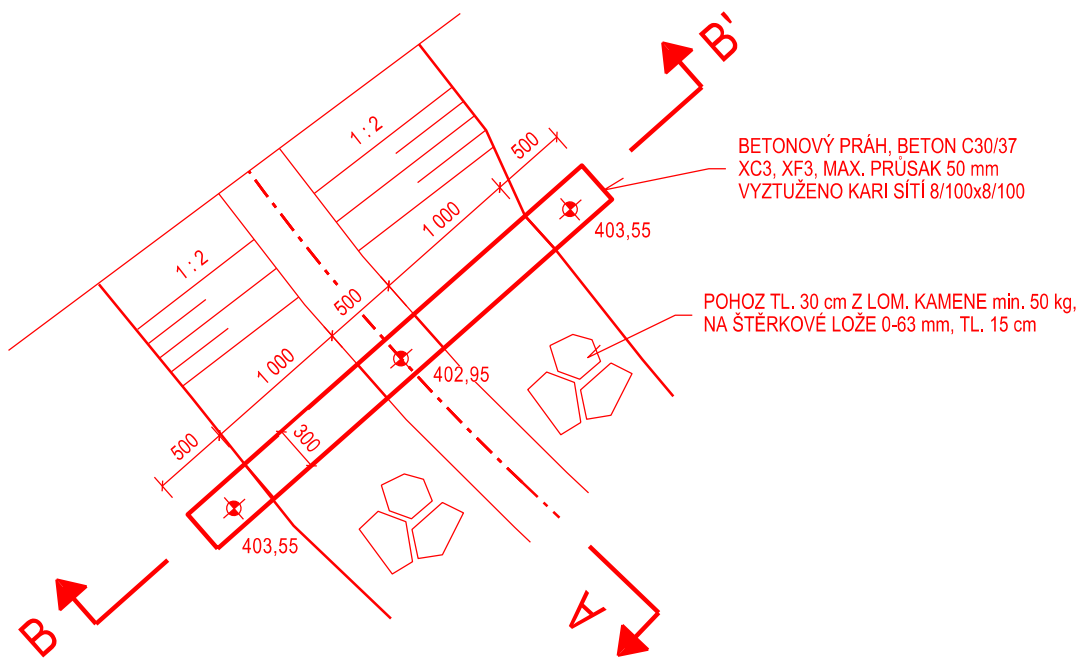



PŮDORYS

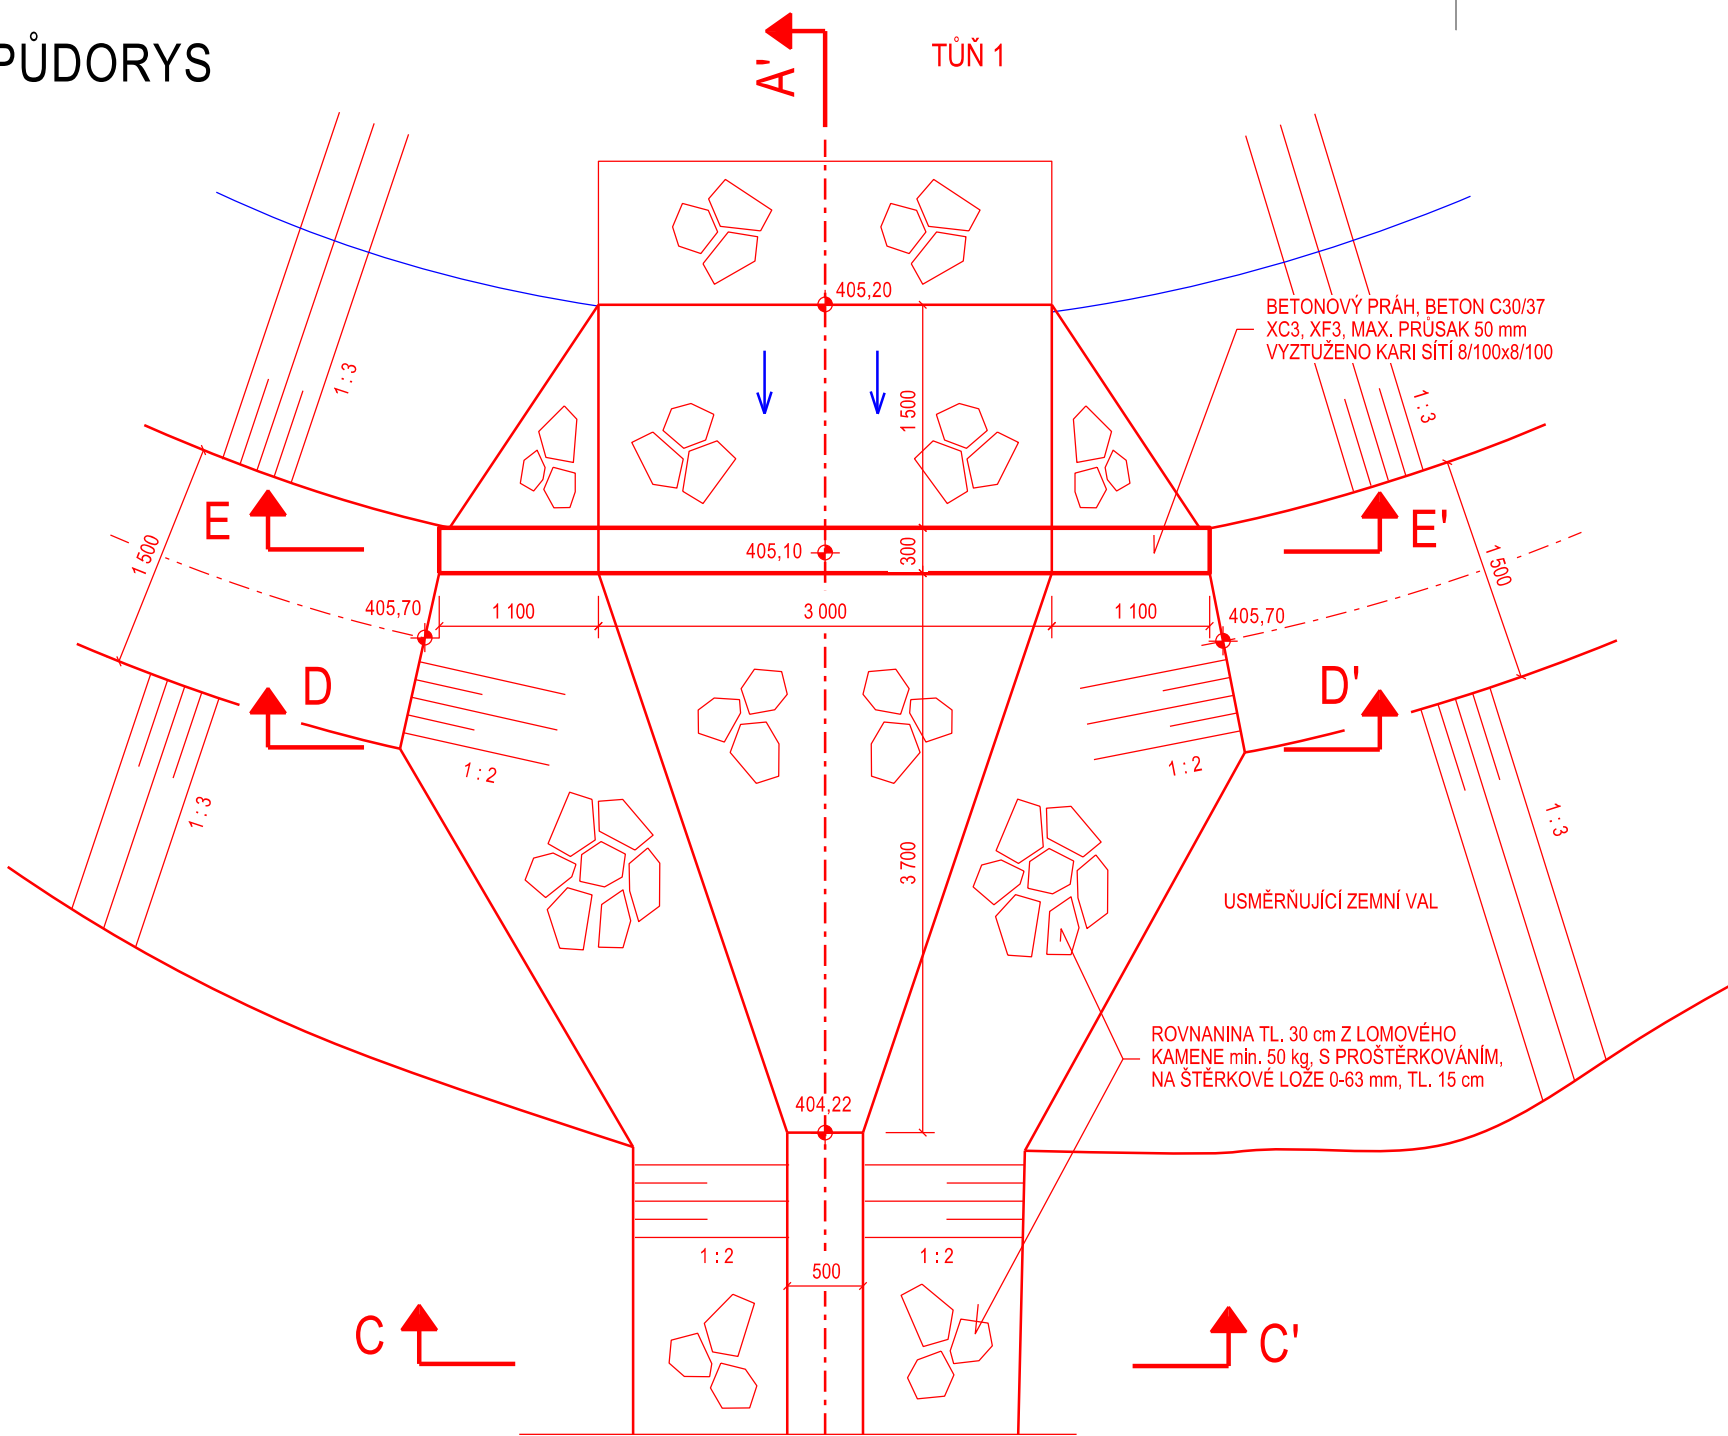


ŘEZ A – A'

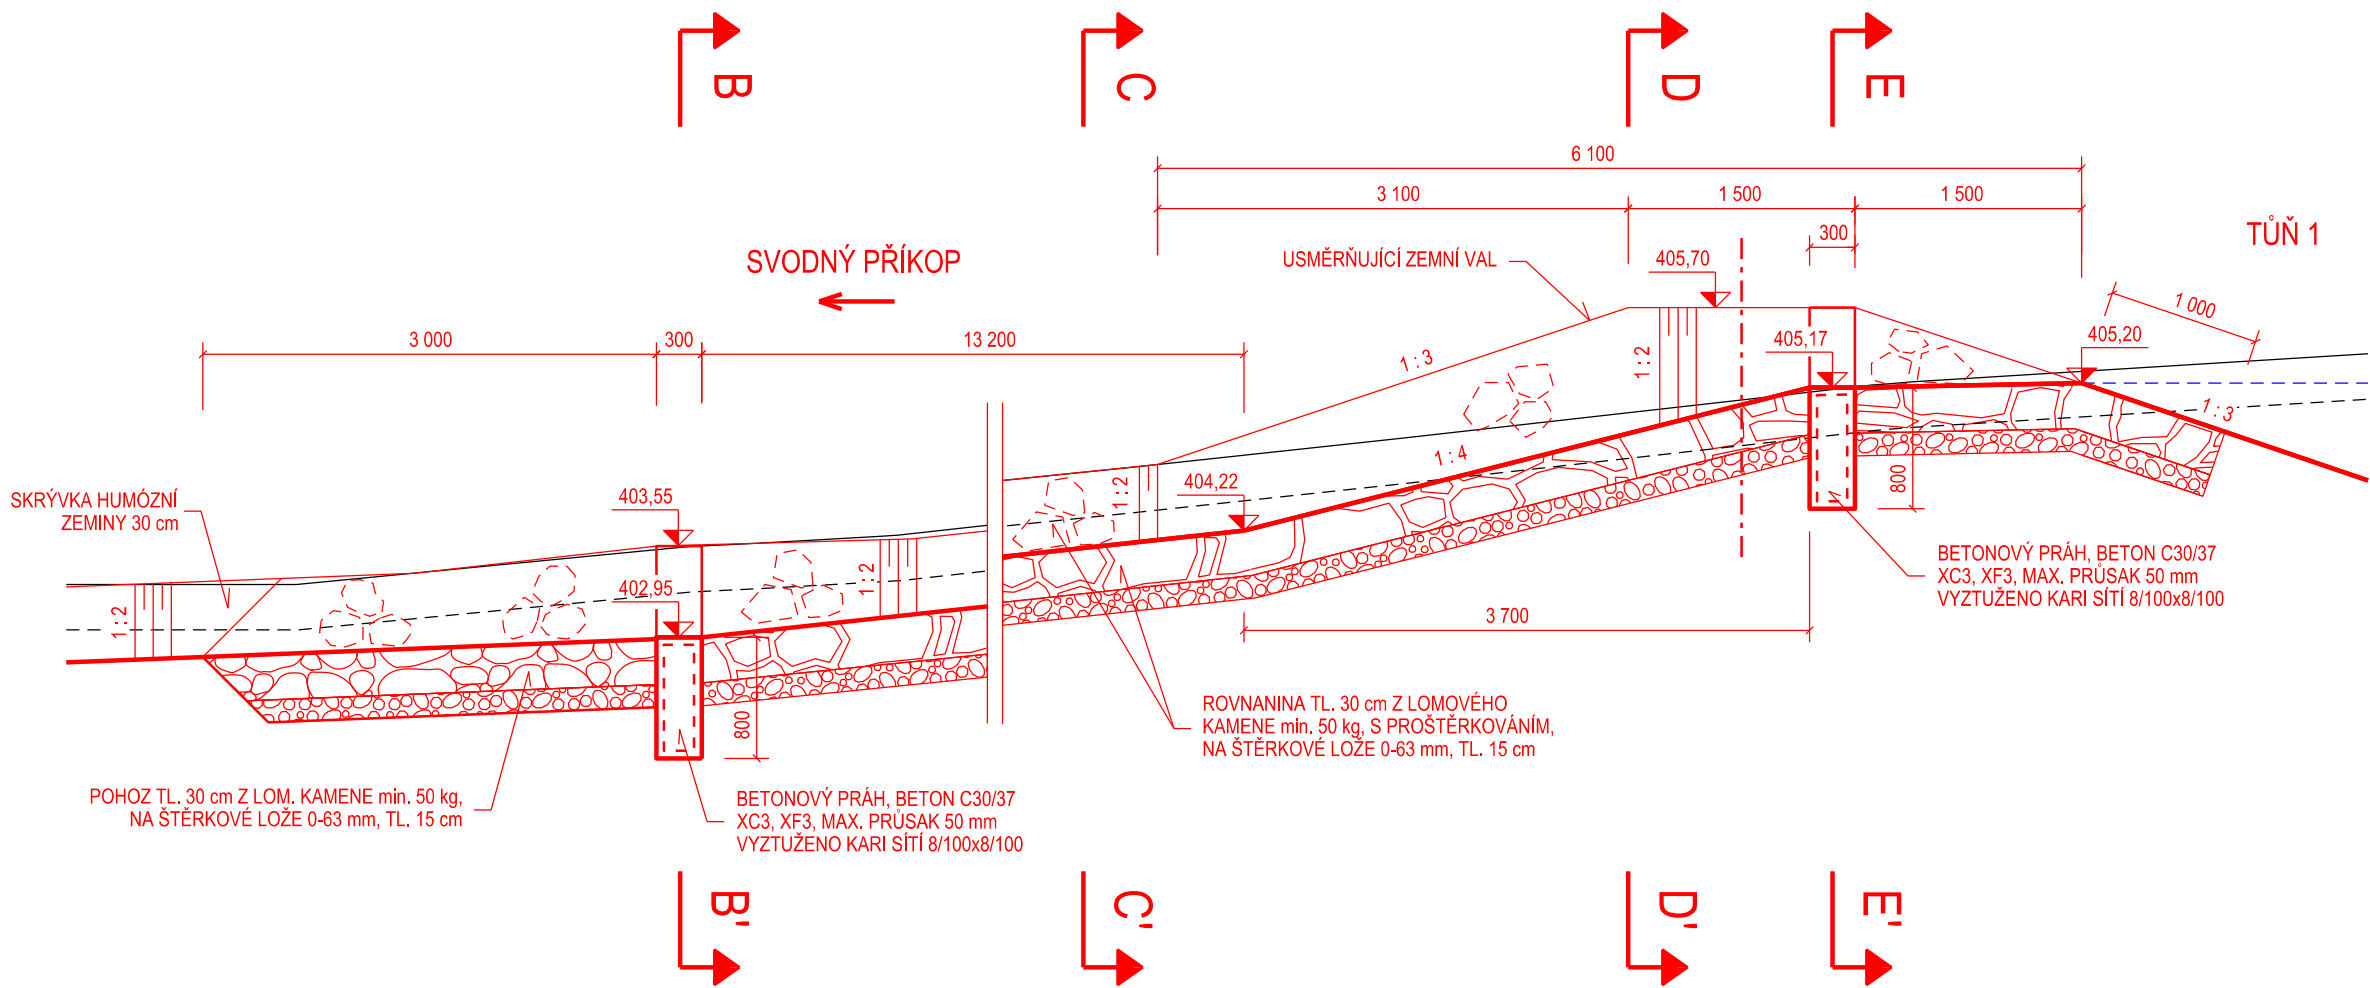


ŘEZ B – B'

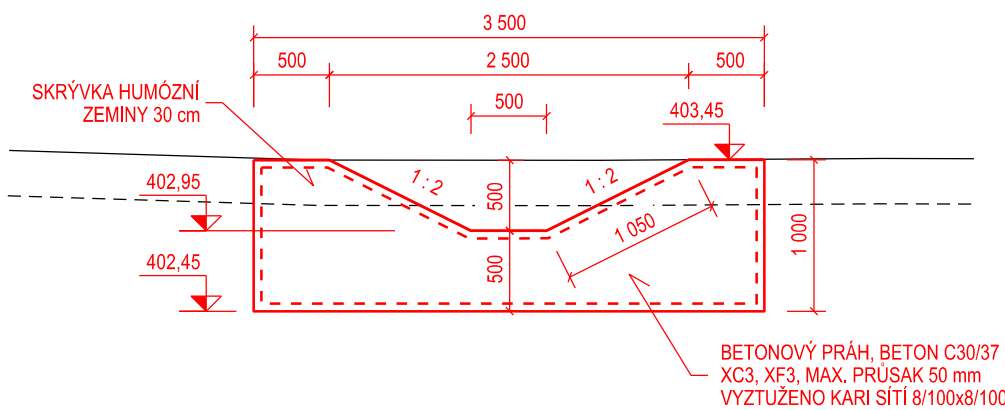


ŘEZ C – C'

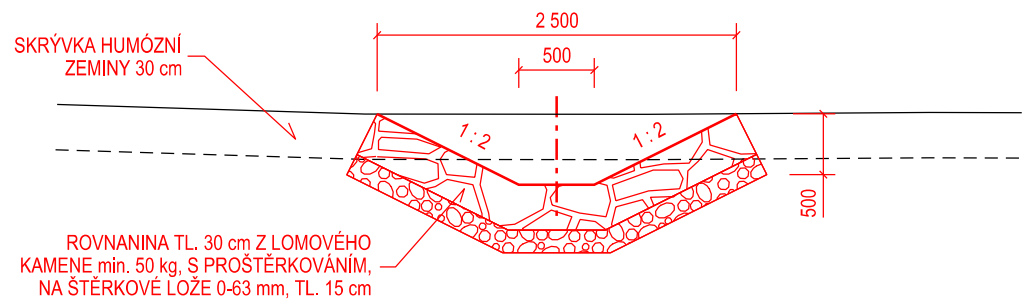

ŘEZ D – D'

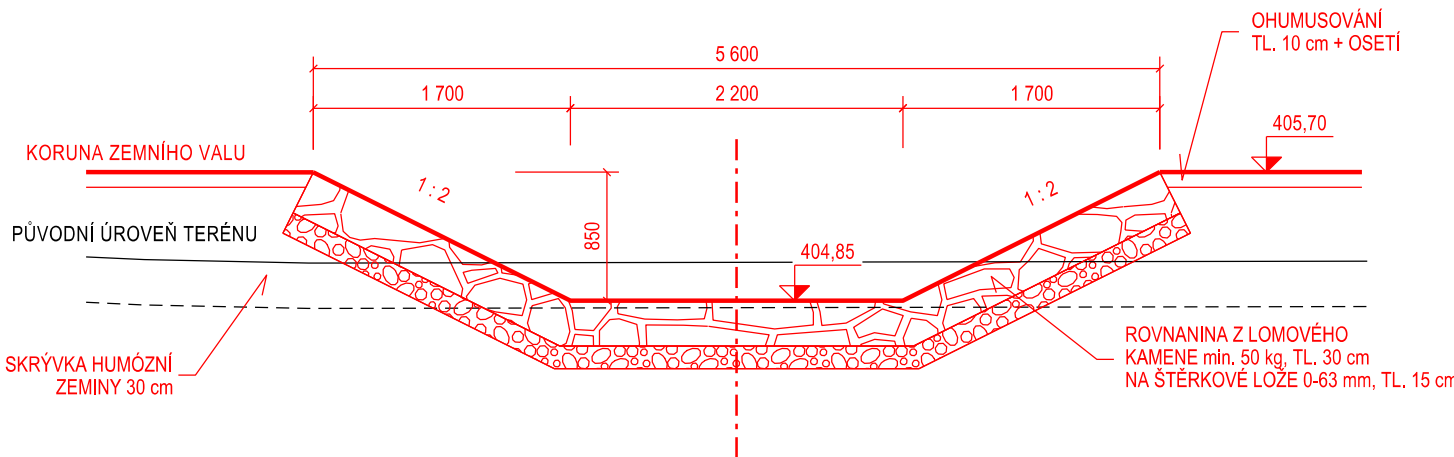

ŘEZ E – E'

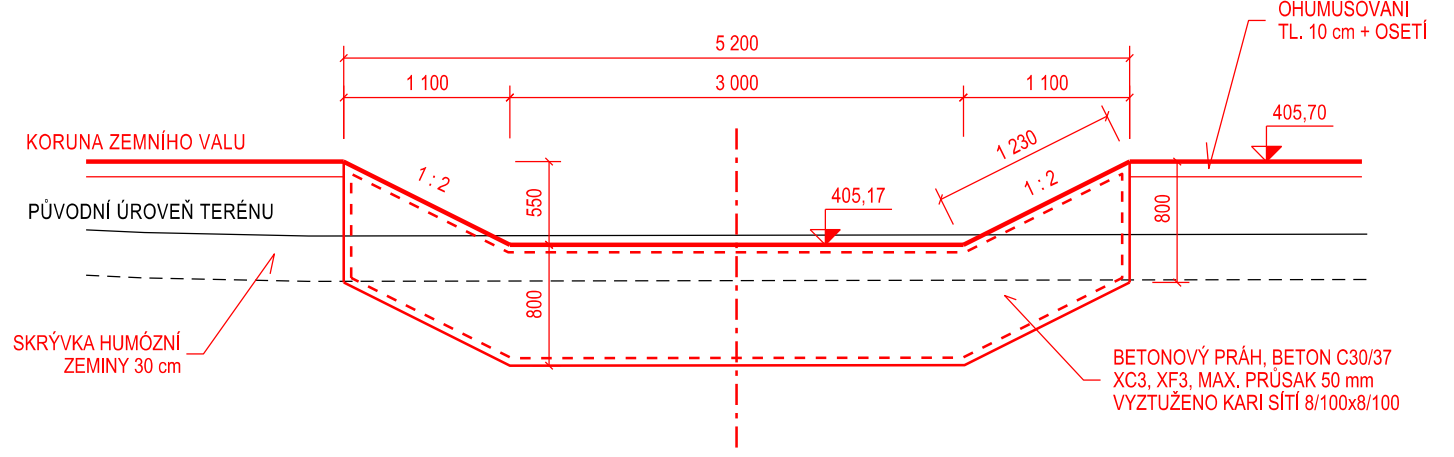

POZN.: KÓTOVÁNO V MILIMETRECH

VÝŠKOVÝ SYSTÉM : BALT PO VYROVNÁNÍ

SOUŘ. SYSTÉM: JTSK

AKCE:	KOMBINOVANÝ PRŮLEH PR1 V K.Ú. BLÍŽEJOV	AGROPROJEKT PSO s.r.o. Slavičkova 1b, 638 00 BRNO Tel. 518 322 308	
KAT. ÚZEMÍ:	BLÍŽEJOV	VEDOUCÍ PROJEKTANT:	ING. J. HERMANY
OBEČ:	BLÍŽEJOV	AUTORIZOVANÝ INŽENÝR:	ING. J. HERMANY
KRAJ:	PLZEŇSKÝ	PROJEKTANT:	ING. O. ŠPAČEK
OBJEDNATEL:	SPŮ, KPÚ PRO PLZEŇSKÝ KRAJ, POBOČKA DOMAŽLICE	STUPEŇ DOKUMENTACE:	DPS
ST. OBJEKT:	-	ČÍSLO ZAKÁZKY:	105-3389-24
OBSAH:	DETAIL PŘELIVU TŮNĚ 1	DATUM:	9 / 2024
		MĚŘÍTKO:	1 : 50
		PŘÍLOHA:	D.5