


VZOROVÝ PŘÍČNÝ ŘEZ, měřítko: 1:50

Kategorie: P 4,0/20 (s krajinicemi š. á 0,25 m), VPC, obousměrná komunikace

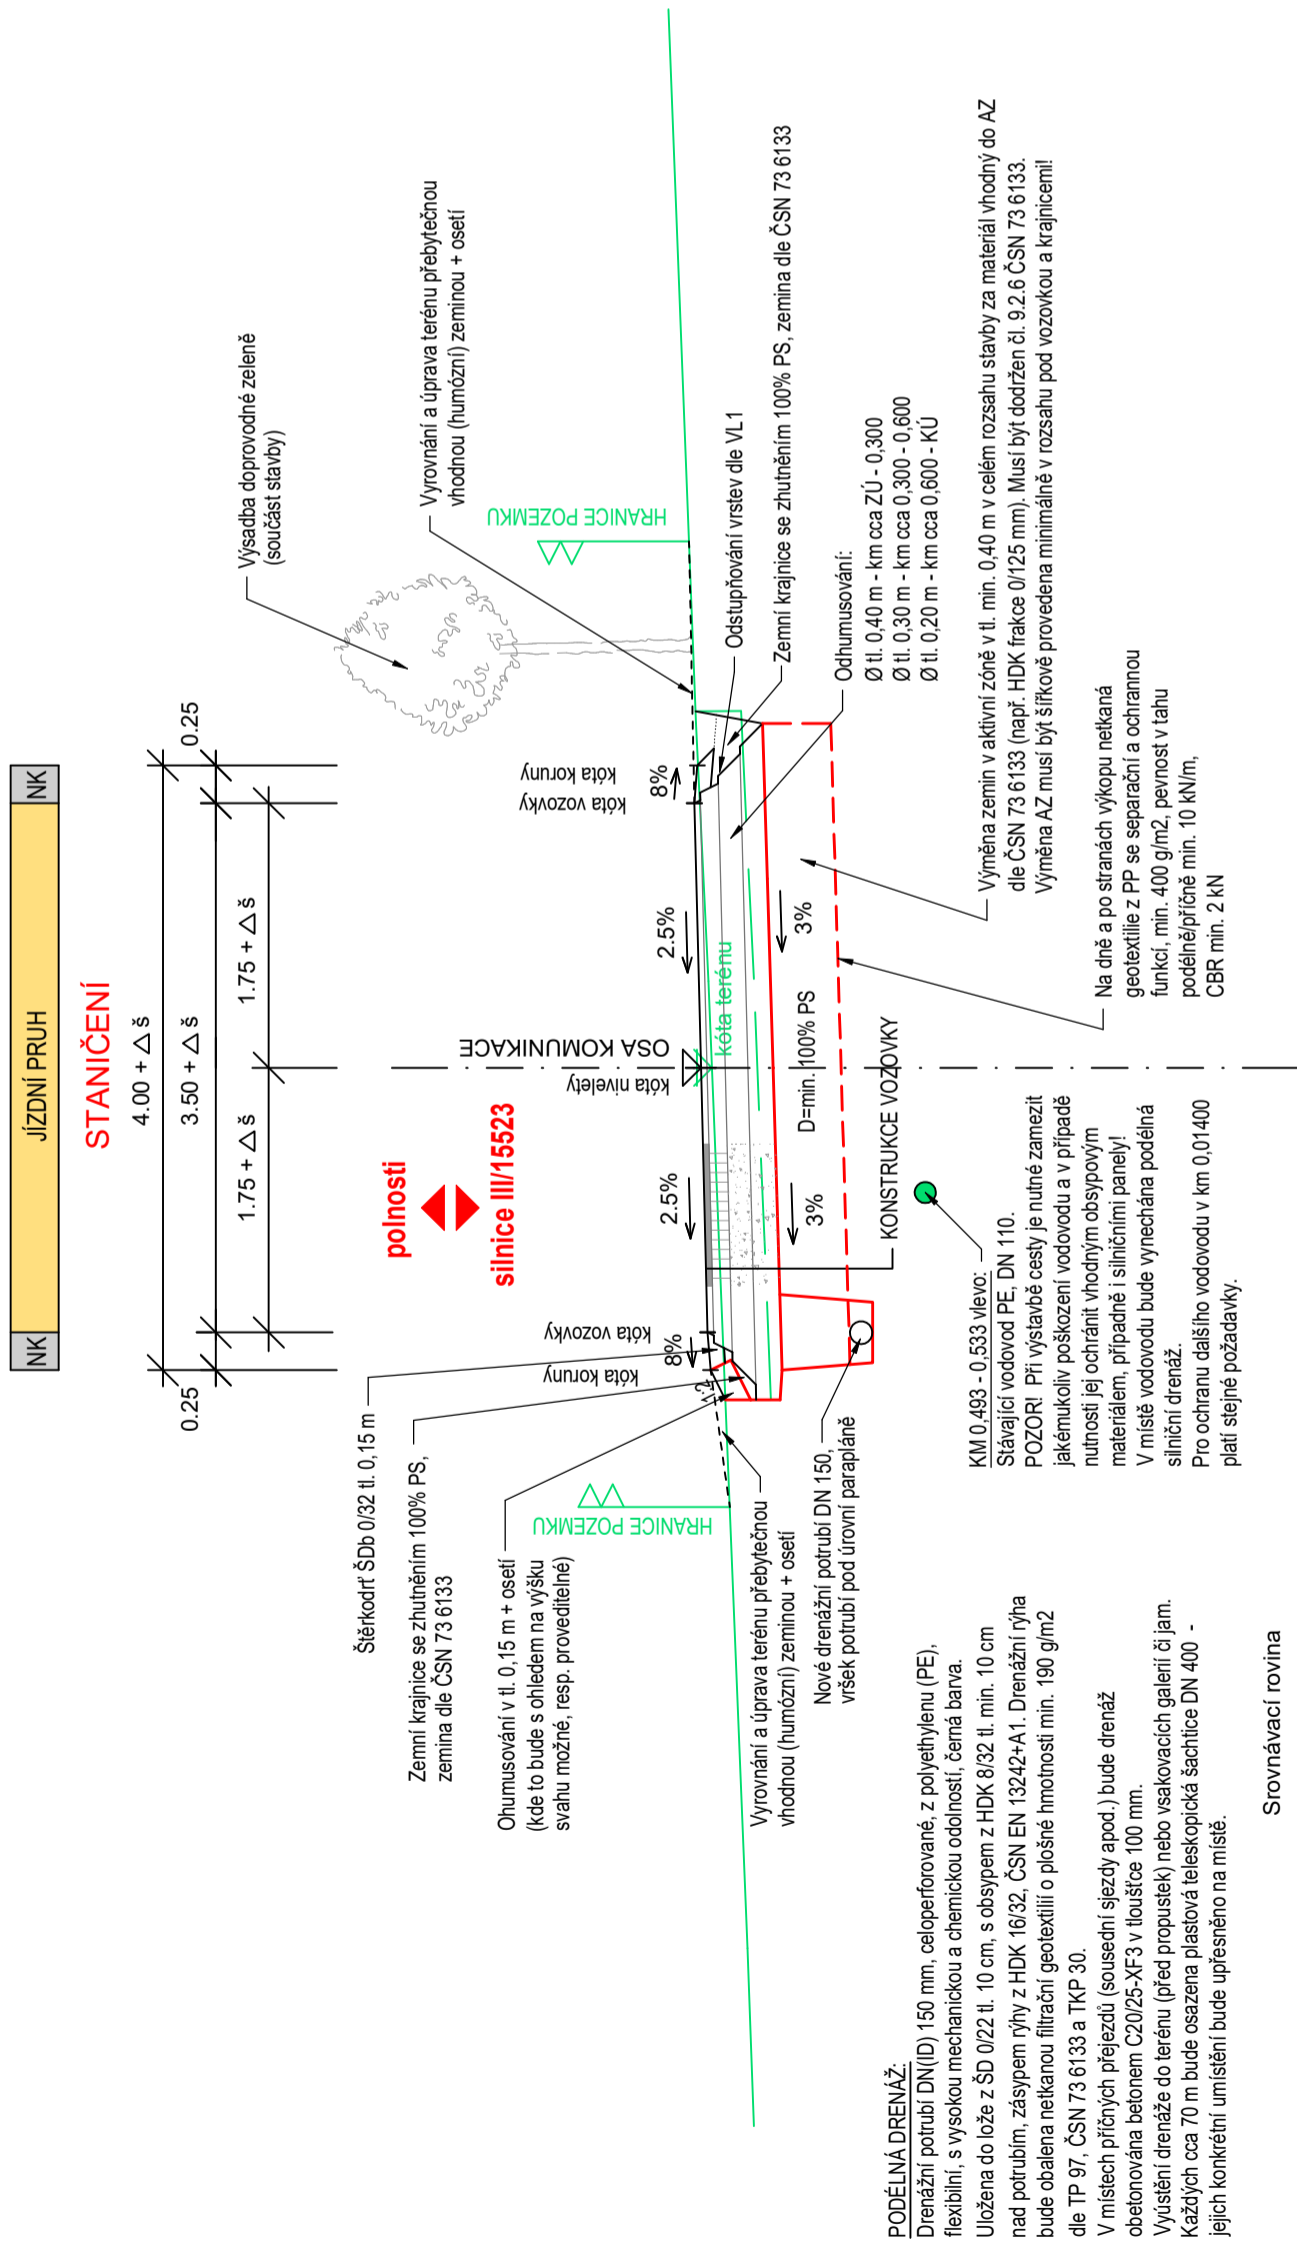


KONSTRUKCE VOZOVKY POLNÍ CESTY (PN503):

—	Asfaltový beton pro obrusné vrstvy	ACO 11+ 50/70	40 mm	ČSN EN 13108-1, ČSN 73 6121
—	Postřik spojovací z katektivní asf. emulze	PSE-E, C 60 B 5	0,35 kg/m ² (po vyštěp.)	ČSN EN 13808, ČSN 73 6129
—	Penetrační makadám hrubý	PMH	120 mm	ČSN 73 6127-2
—	kostra 32/63, výplň 11/16, polivo silniční asfalt 100/150 (6 kg/m ²)			
—	Postřik infiltrací z katektivní asf. emulze	P-E, C 60 B 5	0,70 kg/m ² (po vyštěp.)	ČSN EN 13808, ČSN 73 6129
—	Štěrkodrt'	SD ₂ 032 G _E	150 mm	ČSN EN 13285, ČSN 73 6126-1
—	Štěrkodrt'	SD ₉ 063 G _E	min. 160 mm	ČSN EN 13285, ČSN 73 6126-1

CELKEM KONSTRUKCE

POZNÁMKA: KONSTRUKCE VOZOVKY SJEZDŮ A VÝHYBEN JE SHODNÁ S KONSTRUKCÍ POLNÍ CESTY.

KONSTRUKCE DLÁŽDĚNÉHO PRUHU NA ZÚ a KÚ, měř. 1:50

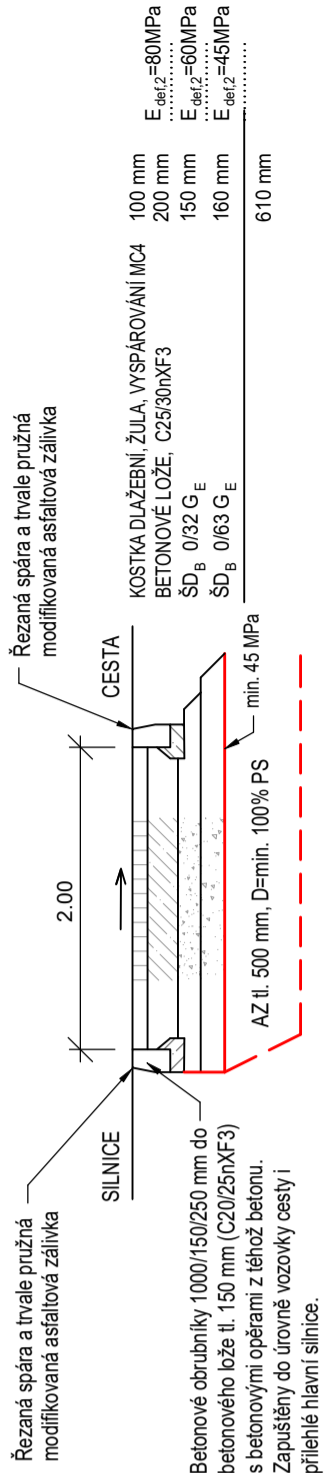

Souřadnicový systém S-JTSK, Výškový systém B.p.v

Polní cesta VC15 v k.ú. Borovnice u Českých Budějovic

Zhotovitel PD:		Navrh:		Datum:	
<div>MILAN BLAŽEK</div> <div>J. Bědy 1464/38, 370 05 České Budějovice IČ: 72180688 Tel.: 727 835 870 e-mail: milan.blazek.p@seznam.cz</div>		Milan BLAŽEK		03/2024	
		Zodpovědný projektant:		Číslo zakázky:	
		Milan BLAŽEK		2023-009-4	
Sídlo:		Hlavní projektant:		Měřítko:	
IČ:		Milan BLAŽEK		1:50	
Tel.:		Milion BLAŽEK		Formát:	
e-mail:				3x A4	
Objednatel stavby: STÁTNÍ POZEMKOVÝ ÚŘAD, KPÚ PRO JIHOČESKÝ KRAJ		Stupeň PD:		Paré ž.:	
Obec:		BOROVNICE		DSP	
Objekt/zást PD:		SO 101 – POLNÍ CESTA VC15		PDPS	
Příloha:				Číslo přílohy:	
				D 101	
				4.	