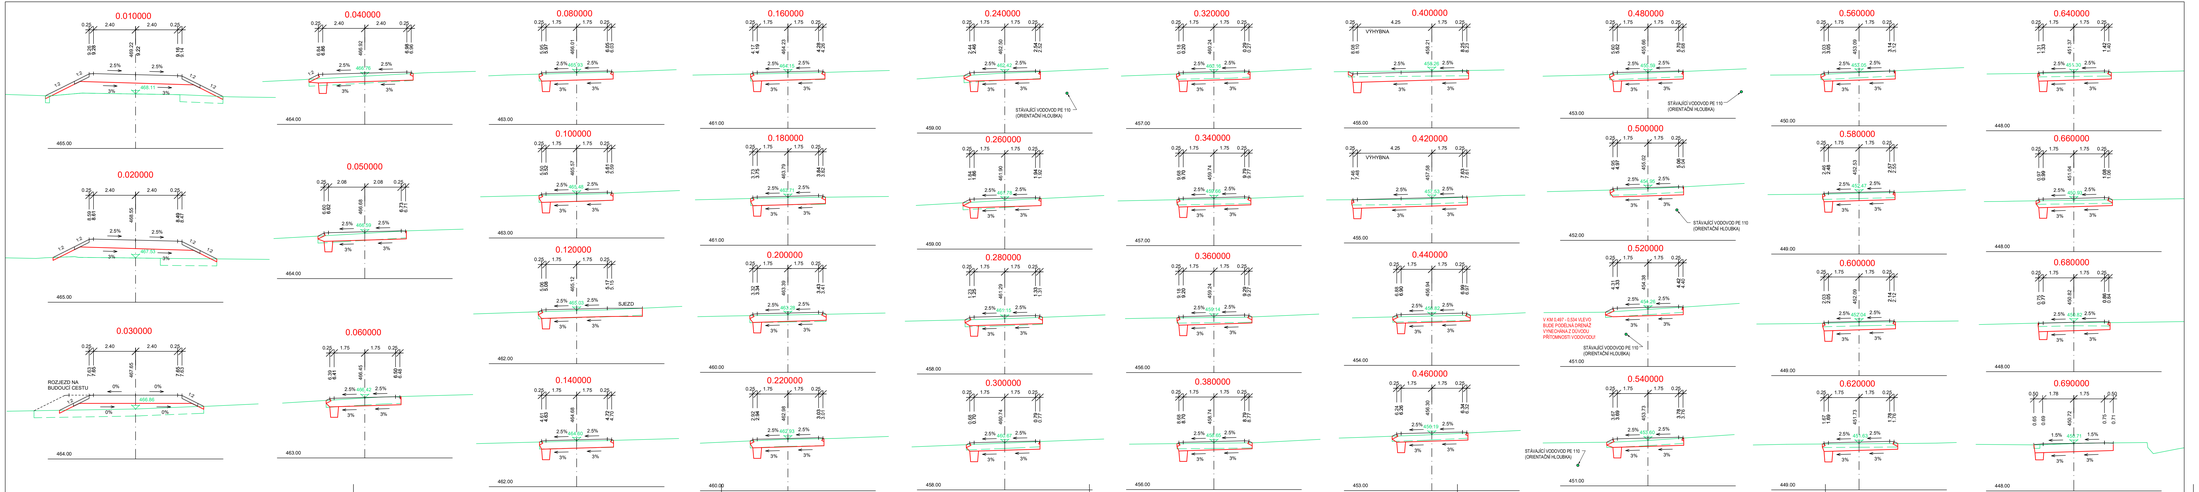

D

Souřadnicový systém: S-JTSK, Výškový systém: B.p.v

Název akce:

Polní cesta VC15 v k.ú. Borovnice u Českých Budějovic

Zhotovitel PD: **MILAN BLAŽEK** Sídlo: J. Seidy 1464/38, 370 05 České Budějovice IČ: 72180868 Tel.: 727 825 870 e-mail: milan.blazek.pd@seznam.cz	Navrhl: Milan BLAŽEK podpis:	Datum: 03/2024	
	Zodpovědný projektant: Milan BLAŽEK podpis:	Číslo zakázky: 2023-009-4	
	Hlavní projektant: Milan BLAŽEK	Měřítko: 1:100	
		Formát: 7x A4	
Objednatel stavby: STÁTNÍ POZEMKOVÝ ÚŘAD, KPÚ PRO JIHOČESKÝ KRAJ		Stupeň PD: DSP PDPS	Part č.:
Obec: BOROVNICE			
Objekt/část PD: SO 101 – POLNÍ CESTA VC15			
Příloha: PŘÍČNÉ ŘEZY		Čísl. přílohy: D 101	5.