


# TRUBNÍ PROPUSTEK V KM 0,69220

PODÉLNÝ ŘEZ  
MĚŘ. 1:100


0.692200

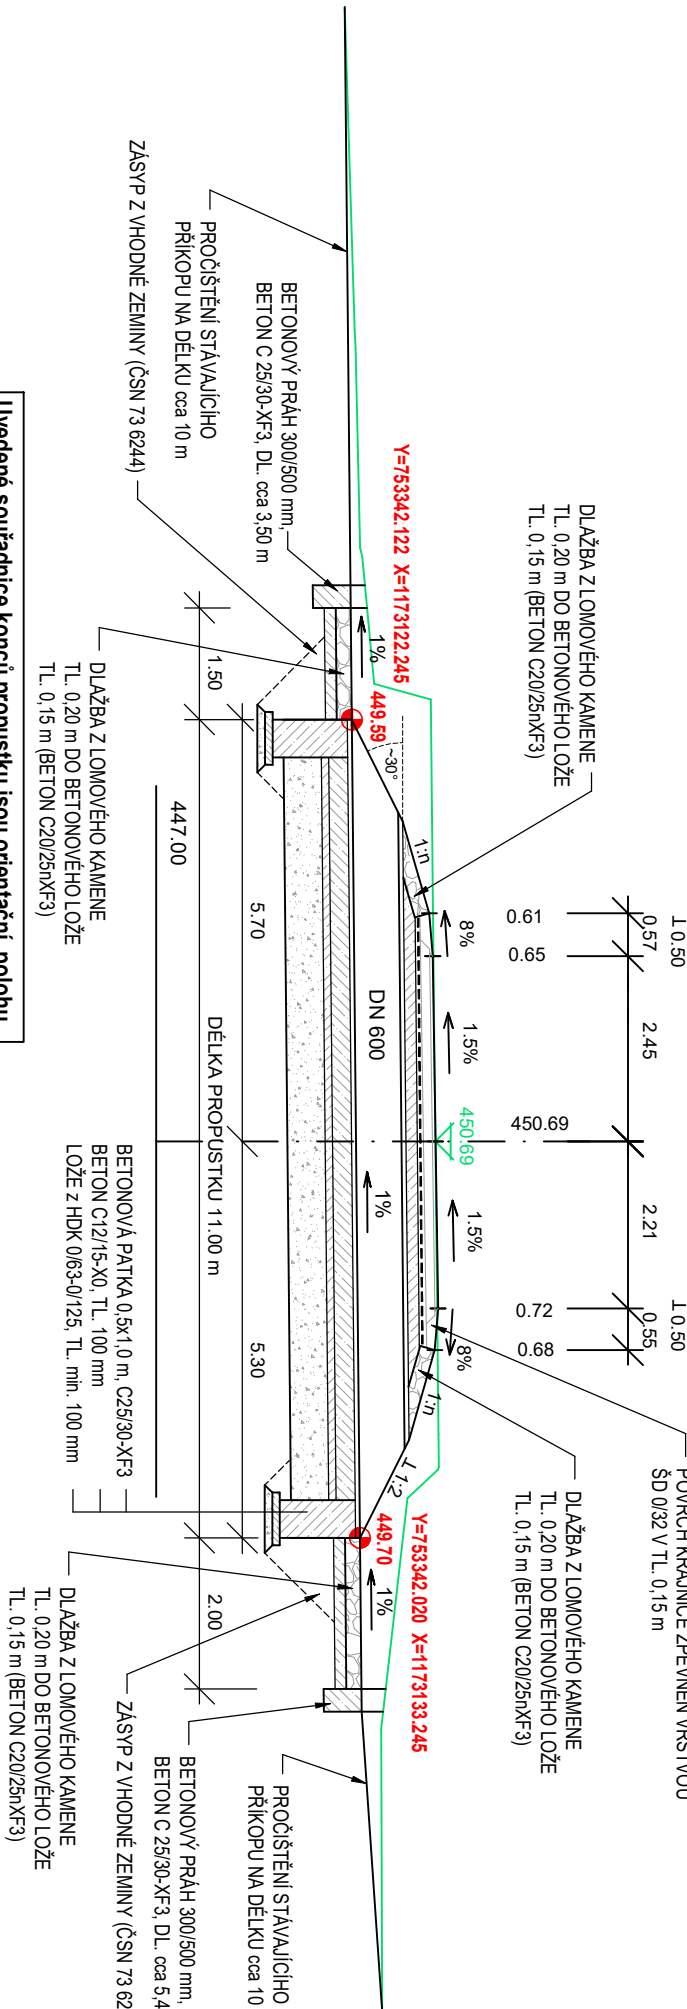

Uvedené souřadnice konců propustku jsou orientační, polohu potrubí je nutno přizpůsobit skutečnému stavu po vybourání původního propustku, resp. úpravě a pročištění příkopu.

POZNÁMKA:  
Dlažba z lomového kamene bude provedena v celé délce šikmého čela a na svazích příkopu až k betonovému prahu.

PŘÍČNÝ ŘEZ  
MĚŘ. 1:100

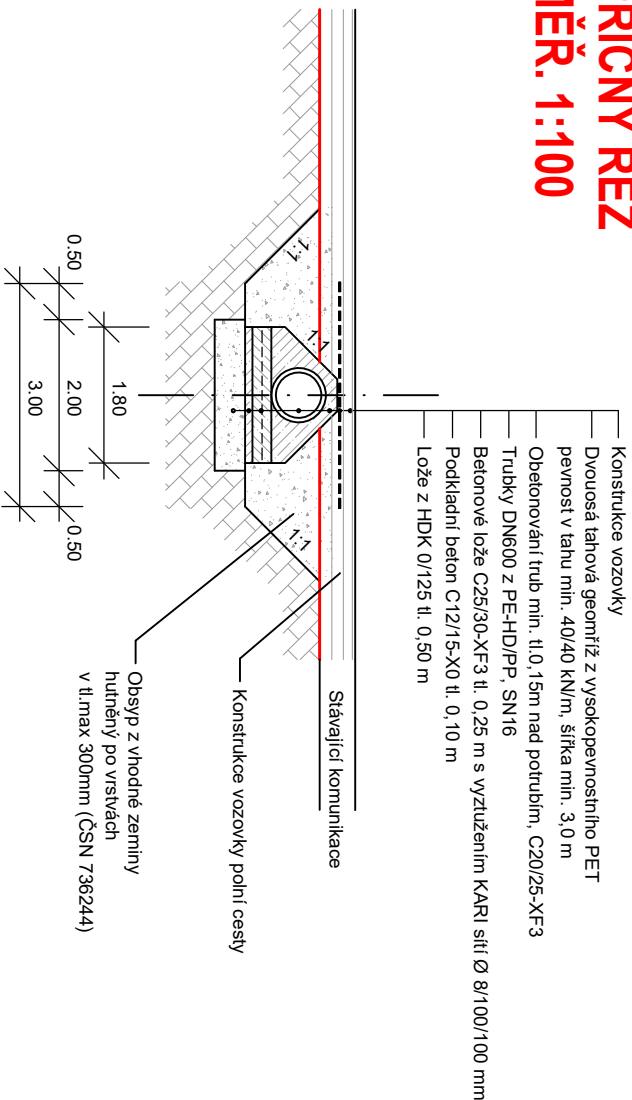

D

Souřadnicový systém S-JTSK, výškový systém B.p.v

Název akce:			
Polní cesta VC15 v k.ú. Borovnice u Českých Budějovic			
Zhotovitel PD:		podpis:	
MILAN BLAŽEK		Novní:	Milan BLAŽEK
		Zodpovědný projektant:	Milan BLAŽEK
		Hlavní projektant:	Milan BLAŽEK
Sídlo: J. Běny 1464/38, 370 05 České Budějovice		podpis:	
IČ: 72180668		Měřítko: 1:100	
Tel.: 727 835 870		Formát: 2x A4	
e-mail: milan.blazek.p@seznam.cz		Stupeň PD: DSP	
Objednatel stavby: STÁTNÍ POZEMKOVÝ ÚŘAD, KPÚ PRO JIHOČESKÝ KRAJ		Paré č.:	
Obec: BOROVNICE		PDPS	
Objekt/věst PD: SO 101 – POLNÍ CESTA VC15			
Příloha: TRUBNÍ PROPUSTEK V KM 0,69220		Číslo přílohy: D 101	
		6.	