



SITUACE KÁCENÍ ZELENĚ, měř. 1:500

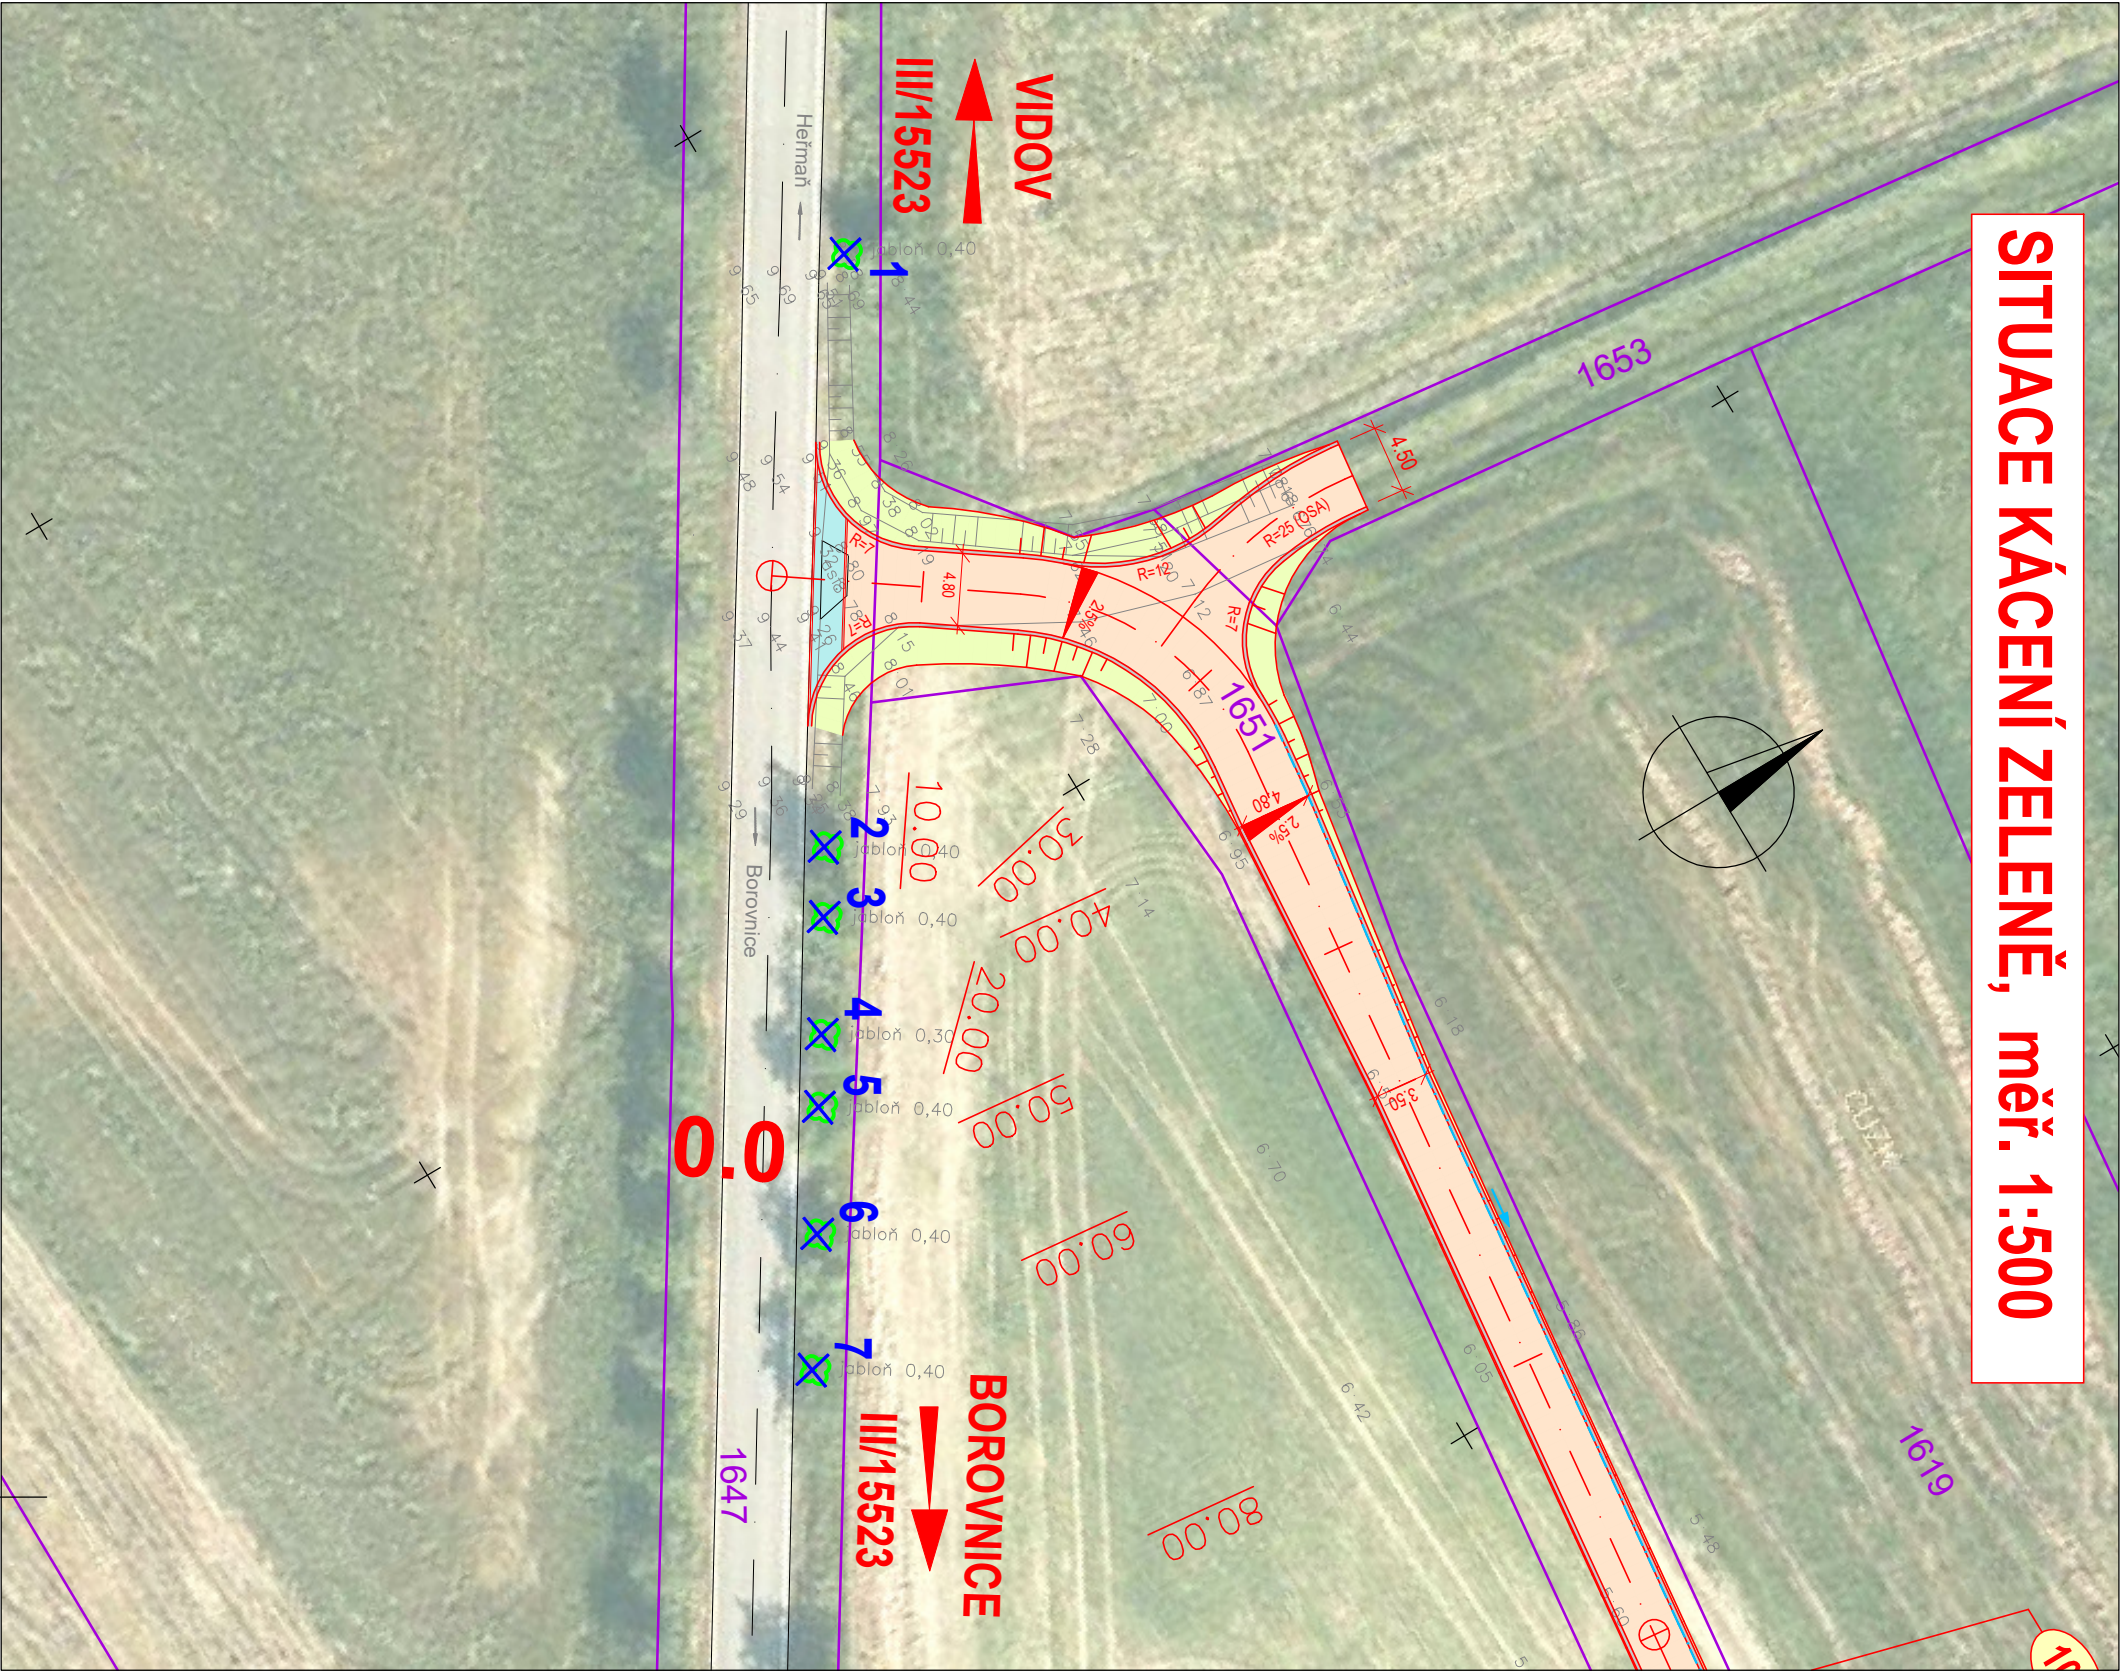

LEGENDA:

-  Strom určený k vykácení
-  Hranice parcel dle katastru nemovitostí

Průloha č.:	Měřítko:	Formát:
F - 5.2	1:500	2x A4
Název průlohy: SITUACE KÁCENÍ ZELENĚ		