GEODETICKÉ ZAMĚŘENÍ, měř. 1:500

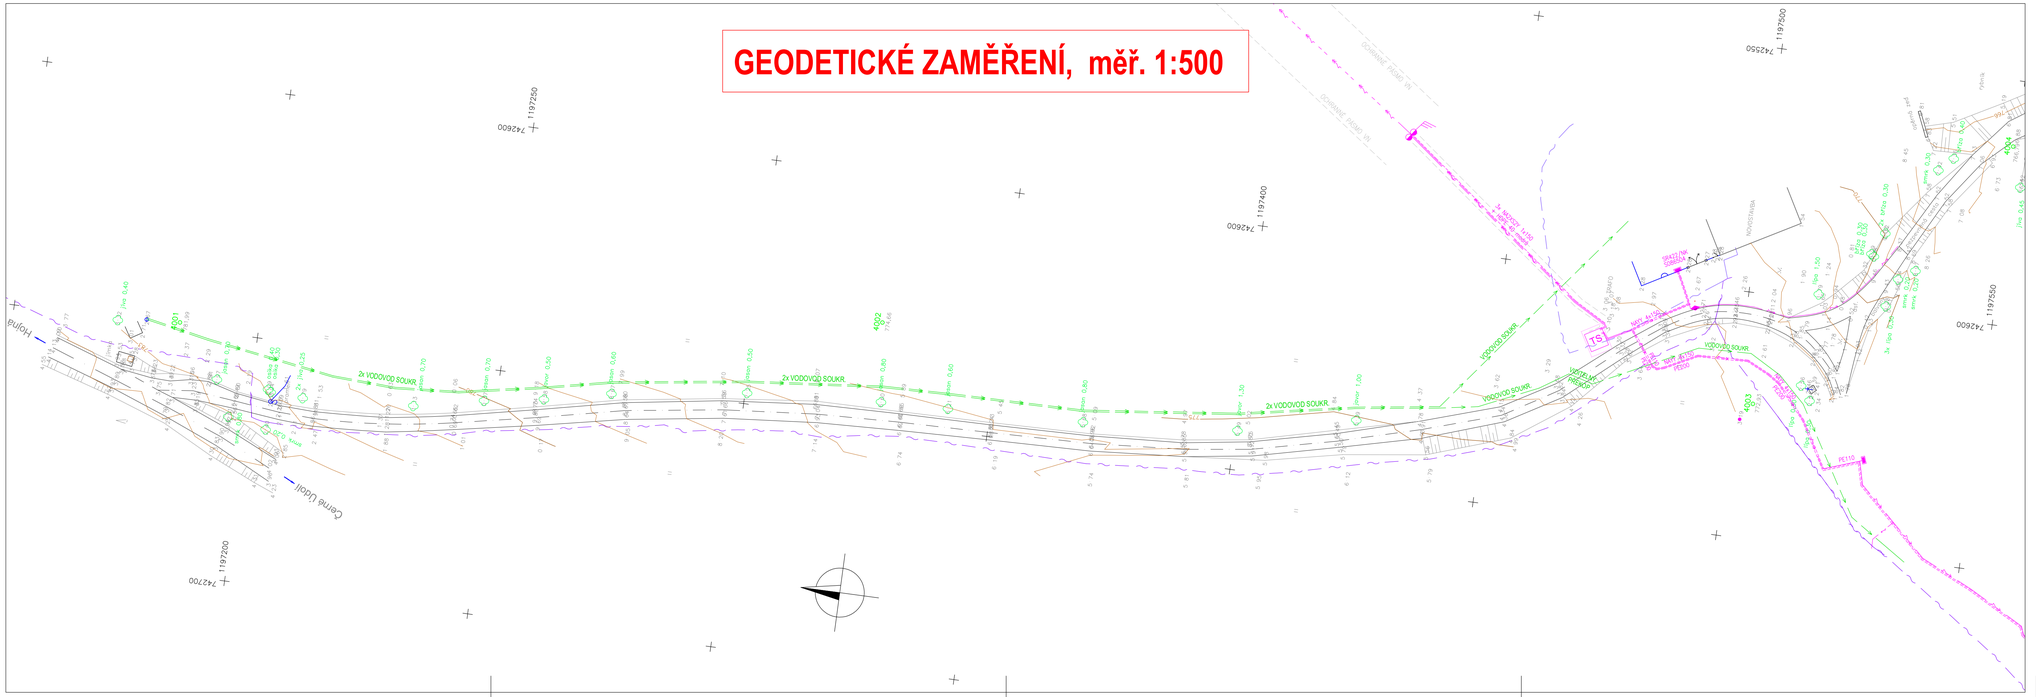

LEGENDA INŽENÝRSKÝCH SÍTÍ:

	OCHRANNÉ PÁSMO
Nadzemní elektrické vedení VN 22kV - EG.D, a.s.	..... 7 m
Podzemní elektrické kabely VN - EG.D, a.s.	..... 1 m
Podzemní elektrické kabely NN - EG.D, a.s.	..... 1 m
Podzemní sdělovací kabely - EG.D, a.s.	..... 0.5 m
Chráničky elektrických kabelů	
Podzemní sdělovací kabely - CETIN, a.s.	..... 0.5 m
Podzemní kabely - CETIN, a.s. - neprovozované	..... 0.5 m
Vodovod - soukromí vlastníci	..... 1.5 m

POZNÁMKA:
Zákres stávajících inženýrských sítí je pouze orientační a byl proveden na základě podkladů od správců jednotlivých vedení. Před stavbou je nutné jednotlivá vedení vytýčit a určit jejích skutečnou polohu.

E

Souřadnicový systém S-JTSK, Výškový systém B.p.v

Název akce:

Polní cesta C10 v k.ú. Staré Hutě u Horní Stropnice

Zhotovitel PD: **MILAN BLAŽEK** Sídlo: J. Bendy 1464/38, 370 05 České Budějovice IČ: 72180668 Tel.: 727 835 870 e-mail: milan.blazek.pk@seznam.cz	Navrhl: Milan BLAŽEK podpis:	Datum: 03/2024
	Zodpovědný projektant: Milan BLAŽEK podpis:	Číslo zakázky: 2023-009-3
	Hlavní projektant: Milan BLAŽEK	Měřítko: 1:500
		Formát: 5x A4
Objednatel stavby: STÁTNÍ POZEMKOVÝ ÚŘAD, KPÚ PRO JIHOČESKÝ KRAJ		Stupeň PD: DSP PDPS / Paré č.:
Obec: HORNÍ STROPNICE, MÍSTNÍ ČÁST STARÉ HUTĚ		
Objekt/část PD: E-4, – GEODETICKÝ PODKLAD PRO PROJEKTOVOU ČINNOST		
Příloha: GEODETICKÉ ZAMĚŘENÍ JAKO PODKLAD PRO PROJEKT		Číslo přílohy: E 4.a