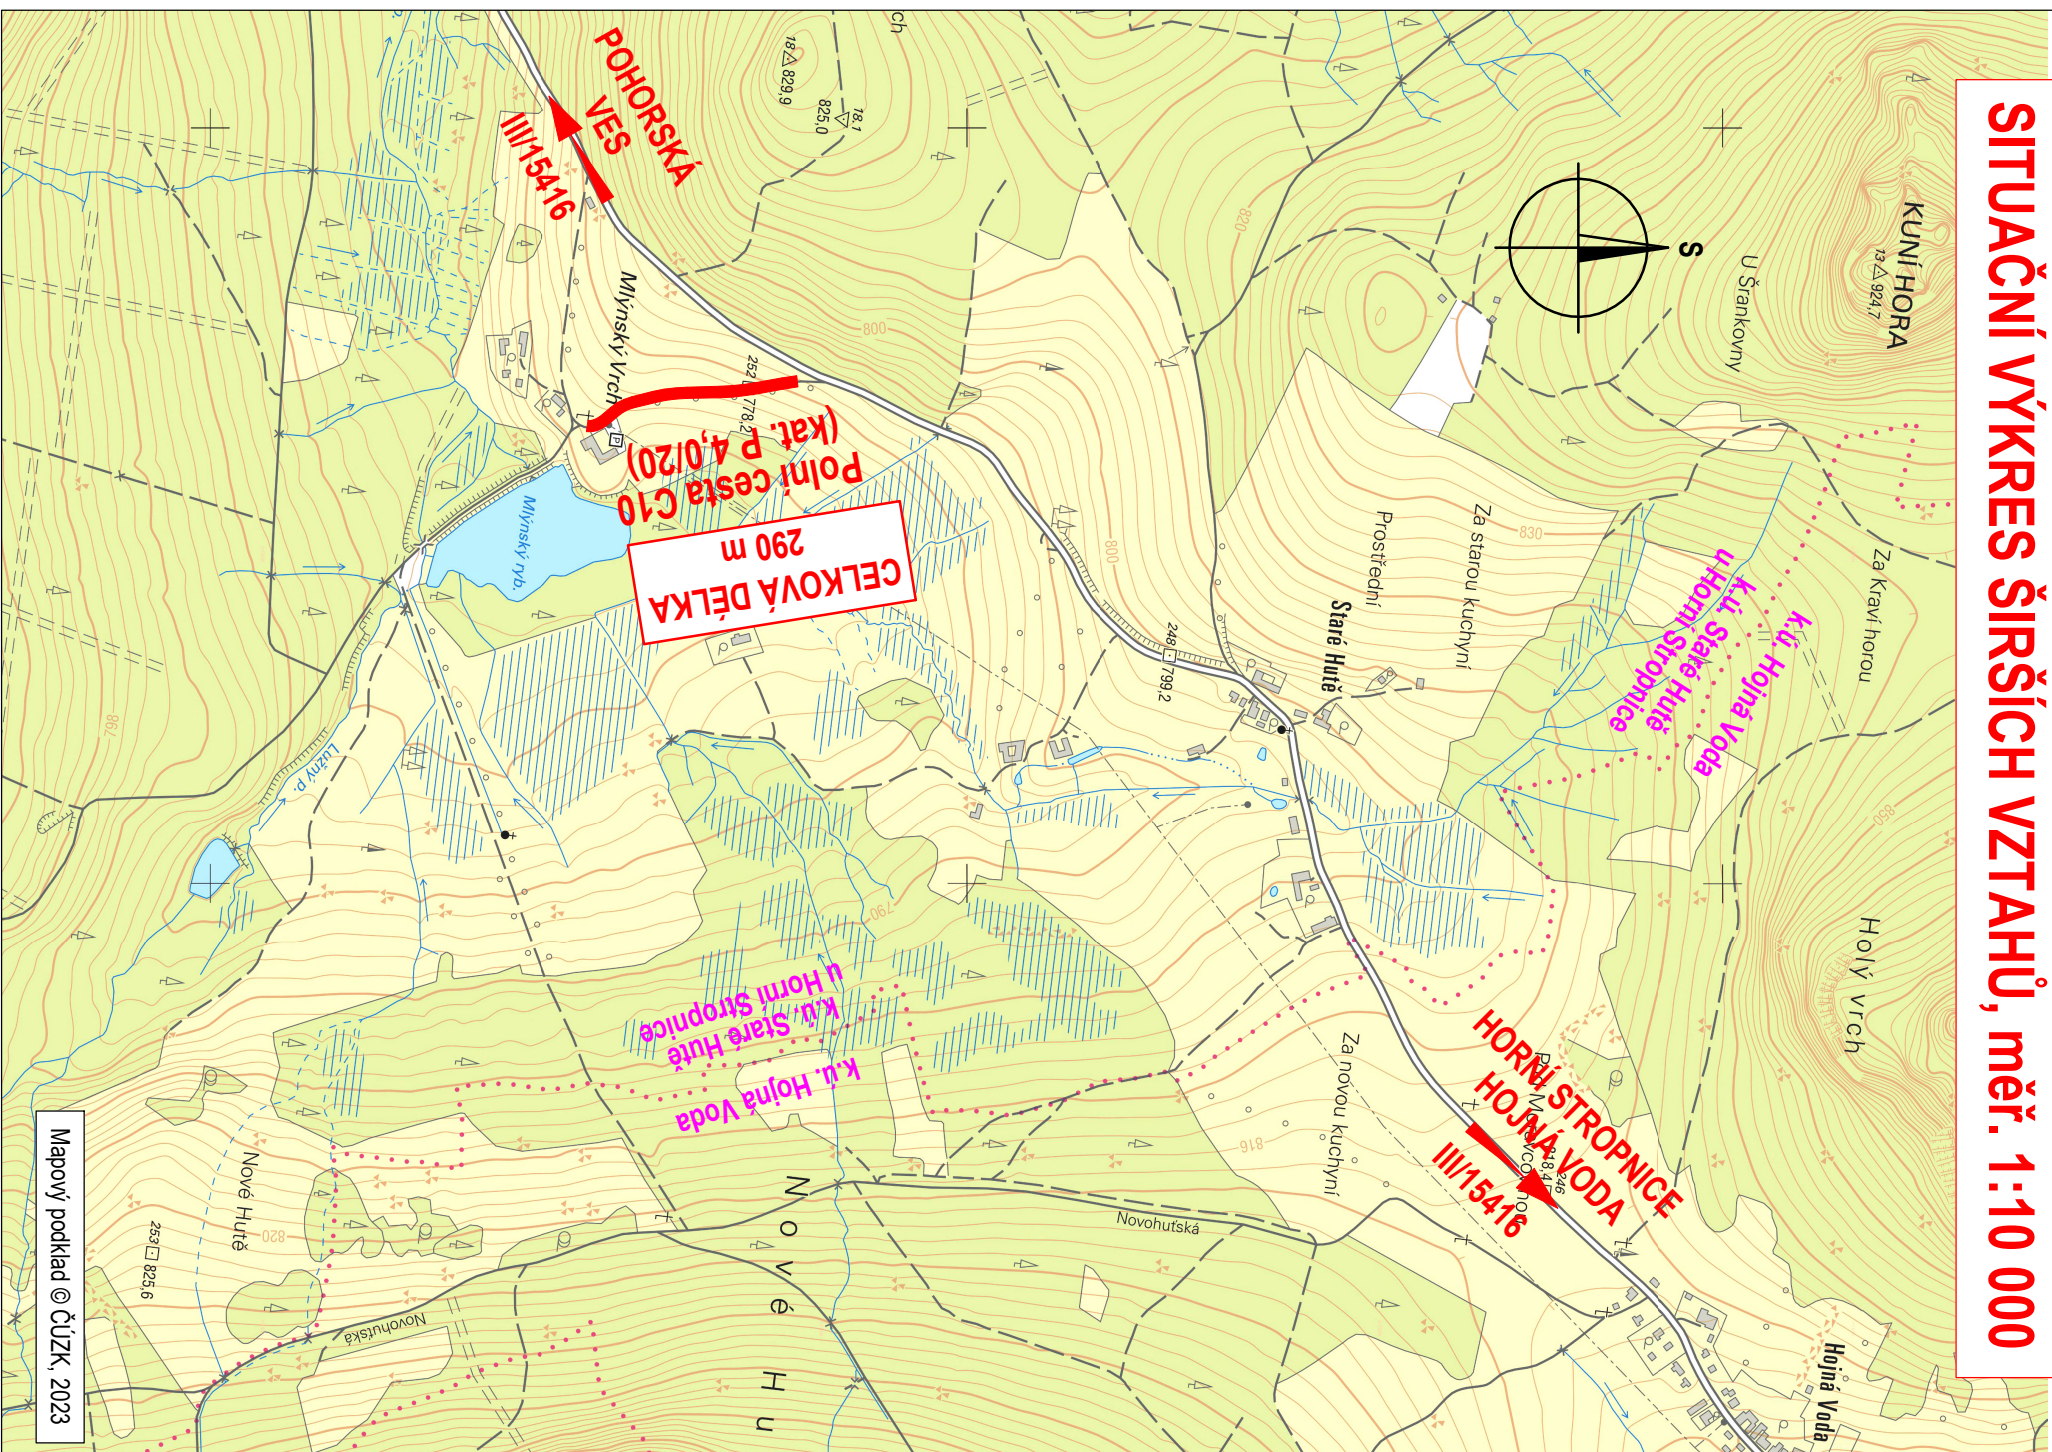


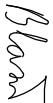

SITUAČNÍ VÝKRES ŠIRŠÍCH VZTAHŮ, měř. 1:10 000



Souřadnicový systém S-JTSK, Výškový systém B.p.v

Název akce:

Polní cesta C10 v k.ú. Staré Hutě u Horní Stropnice

Zhotovitel PD:		Novrhl:		podpis:		Datum:	
<div>MILAN BLAŽEK</div> <div>Sídlo: J. Bandy 1464/38, 370 05 České Budějovice IČ: 72180668 Tel.: 727 835 870 e-mail: milan.blazek.p@seznam.cz</div>		Milan BLAŽEK				03/2024	
		Zodpovědný projektant:		podpis:		Číslo zakázky: 2023-009-3	
		Milan BLAŽEK				Měřítko: 1:10000	
		Hlavní projektant:		podpis:		Formát: 2x A4	
		Milan BLAŽEK				Stupeň PD: Podě ě:	
Objednatel stavby: STÁTNÍ POZEMKOVÝ ÚŘAD, KPÚ PRO JIHOČESKÝ KRAJ							
Obec: HORNÍ STROPNICE, MÍSTNÍ ČÁST STARÉ HUTĚ							
Objekt/část PD: C – SITUAČNÍ VÝKRESY							
Příloha: SITUAČNÍ VÝKRES ŠIRŠÍCH VZTAHŮ		Číslo přílohy: C		1.			