



PODÉLNÝ ŘEZ

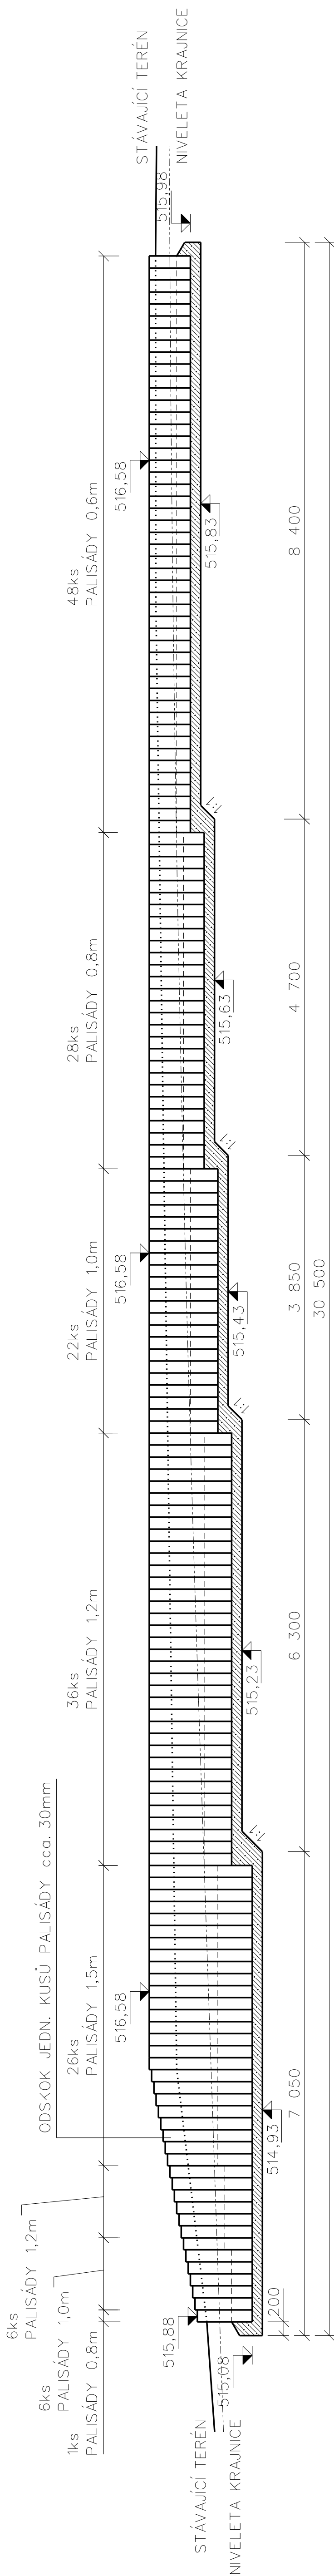

PŘÍČNÝ ŘEZ

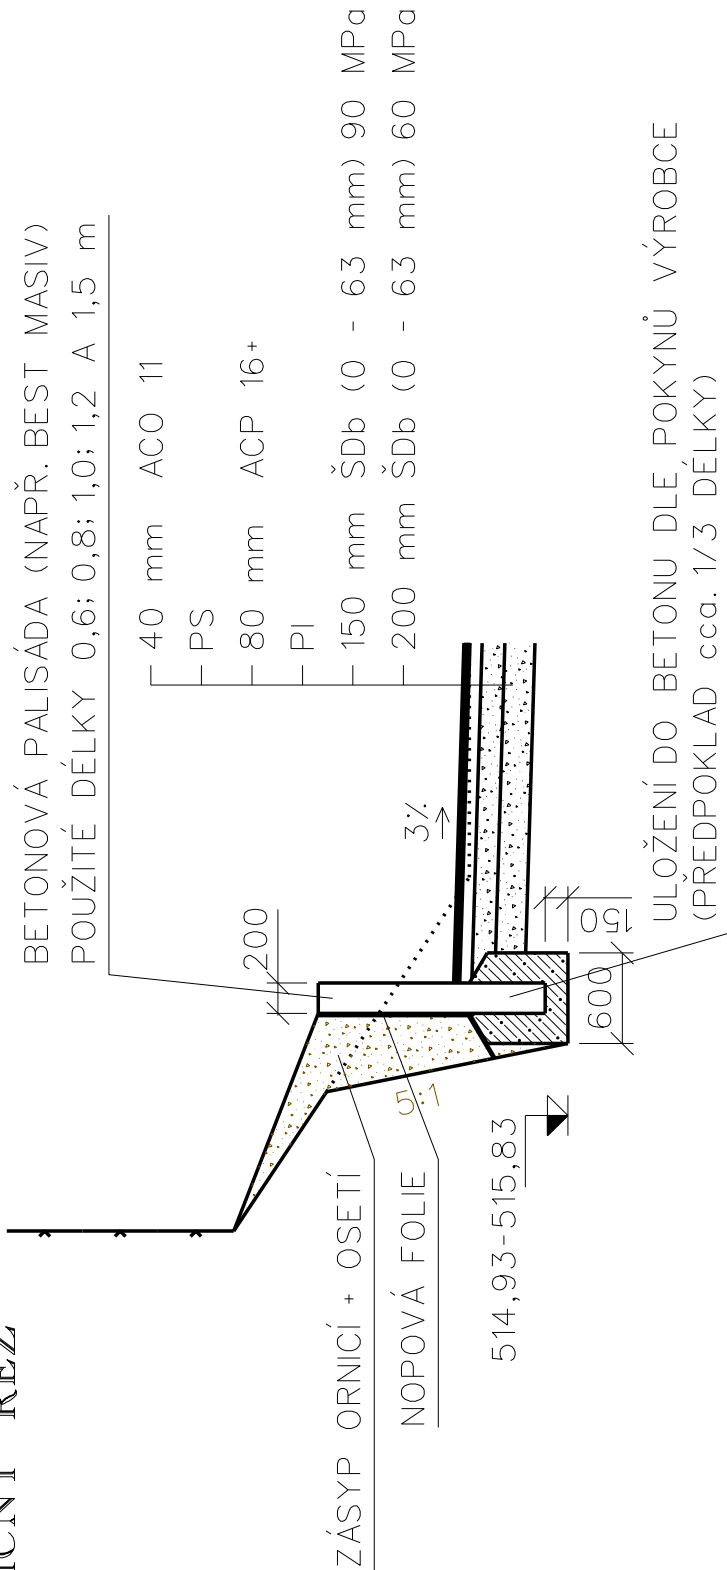


VÝKOPY PRO PALISÁDY BUDOU ZHOTOVOVÁNY V ÚSEČÍCH O DÉLCE MAX. 2,0 m !!

**PŘED ZAPOČETÍM PRACÍ NUTNO VYTÝČIT
VEŠKERÁ PODZEMNÍ VEDENÍ !**

SOUŘADNICOVÝ SYSTÉM JTSC

VÝŠKOVÝ SYSTÉM BpV

				<p>ROKYCANOVA 114/IV VYSOKÉ MYTO 566 01 tel. 465 423 691 - 2 E-mail: agroprojeckce@agroprojeckce.cz</p>			
Vypracoval	Zodpovědný Projektant	Zodpovědný Zástupce	Kontrola	Stupeň :	DSP + DPS		
Tomáš Hrdonka	Tomáš Hrdonka	Ing. Jakubek Jaroslav	Ing. Tměj Jaroslav	Datum :	10. 2022		
				Formát :	4 A4		
				Zak. číslo :	028 30/21		
				Měřtko :	1:50		
				Příloha :		D.1.1.2.4.	
Kraj : Jihočeský	PÚSRP : Soběslav						
OÚ : Chotěmice							
Investor : ČR – Státní pozemkový úřad, pobočka Tábor							
Akce :							
Polní cesta C1b v k.ú. Chotěmice							
Obsah :	Palisáda km 0,122 80 - 0,153 05						

BETON C25/30	7,0 m ³
PALISADA DL. 1,5 m	26,0 ks
PALISADA DL. 1,2 m	42,0 ks
PALISADA DL. 1,0 m	28,0 ks
PALISADA DL. 0,8 m	29,0 ks
PALISADA DL. 0,6 m	48,0 ks
NOPOVA FOLIE	30,0 m ²